




ВНЕСЕНИЕ ИЗМЕНЕНИЙ В ПРОЕКТ ПЛАНИРОВКИ И ПРОЕКТ МЕЖЕВАНИЯ ДЛЯ СТРОИТЕЛЬСТВА МАЛОЭТАЖНОЙ ЖИЛОЙ ЗАСТРОЙКИ:
П. САБИК, МИКРОРАЙОН «УЛ. СОЛНЕЧНАЯ»- 4,5 ГА И В ГРАНИЦАХ «УЛИЦ НОВАЯ, СЕВЕРНАЯ»-4,6 ГА ШАЛИНСКОГО ГОРОДСКОГО ОКРУГА СВЕРДЛОВСКОЙ ОБЛАСТИ,
УТВЕРЖДЕННЫЙ ПОСТАНОВЛЕНИЕМ АДМИНИСТРАЦИИ ШАЛИНСКОГО ГОРОДСКОГО ОКРУГА ОТ 30.10.2015 ГОДА №1060

ФРАГМЕНТ КАРТЫ ПЛАНИРОВОЧНОЙ СТРУКТУРЫ ТЕРРИТОРИИ ШАЛИНСКОГО ГОРОДСКОГО ОКРУГА
М 1:25000

УСЛОВНЫЕ ОБОЗНАЧЕНИЯ

Границы:

- Граница населенного пункта
- Территория проектирования

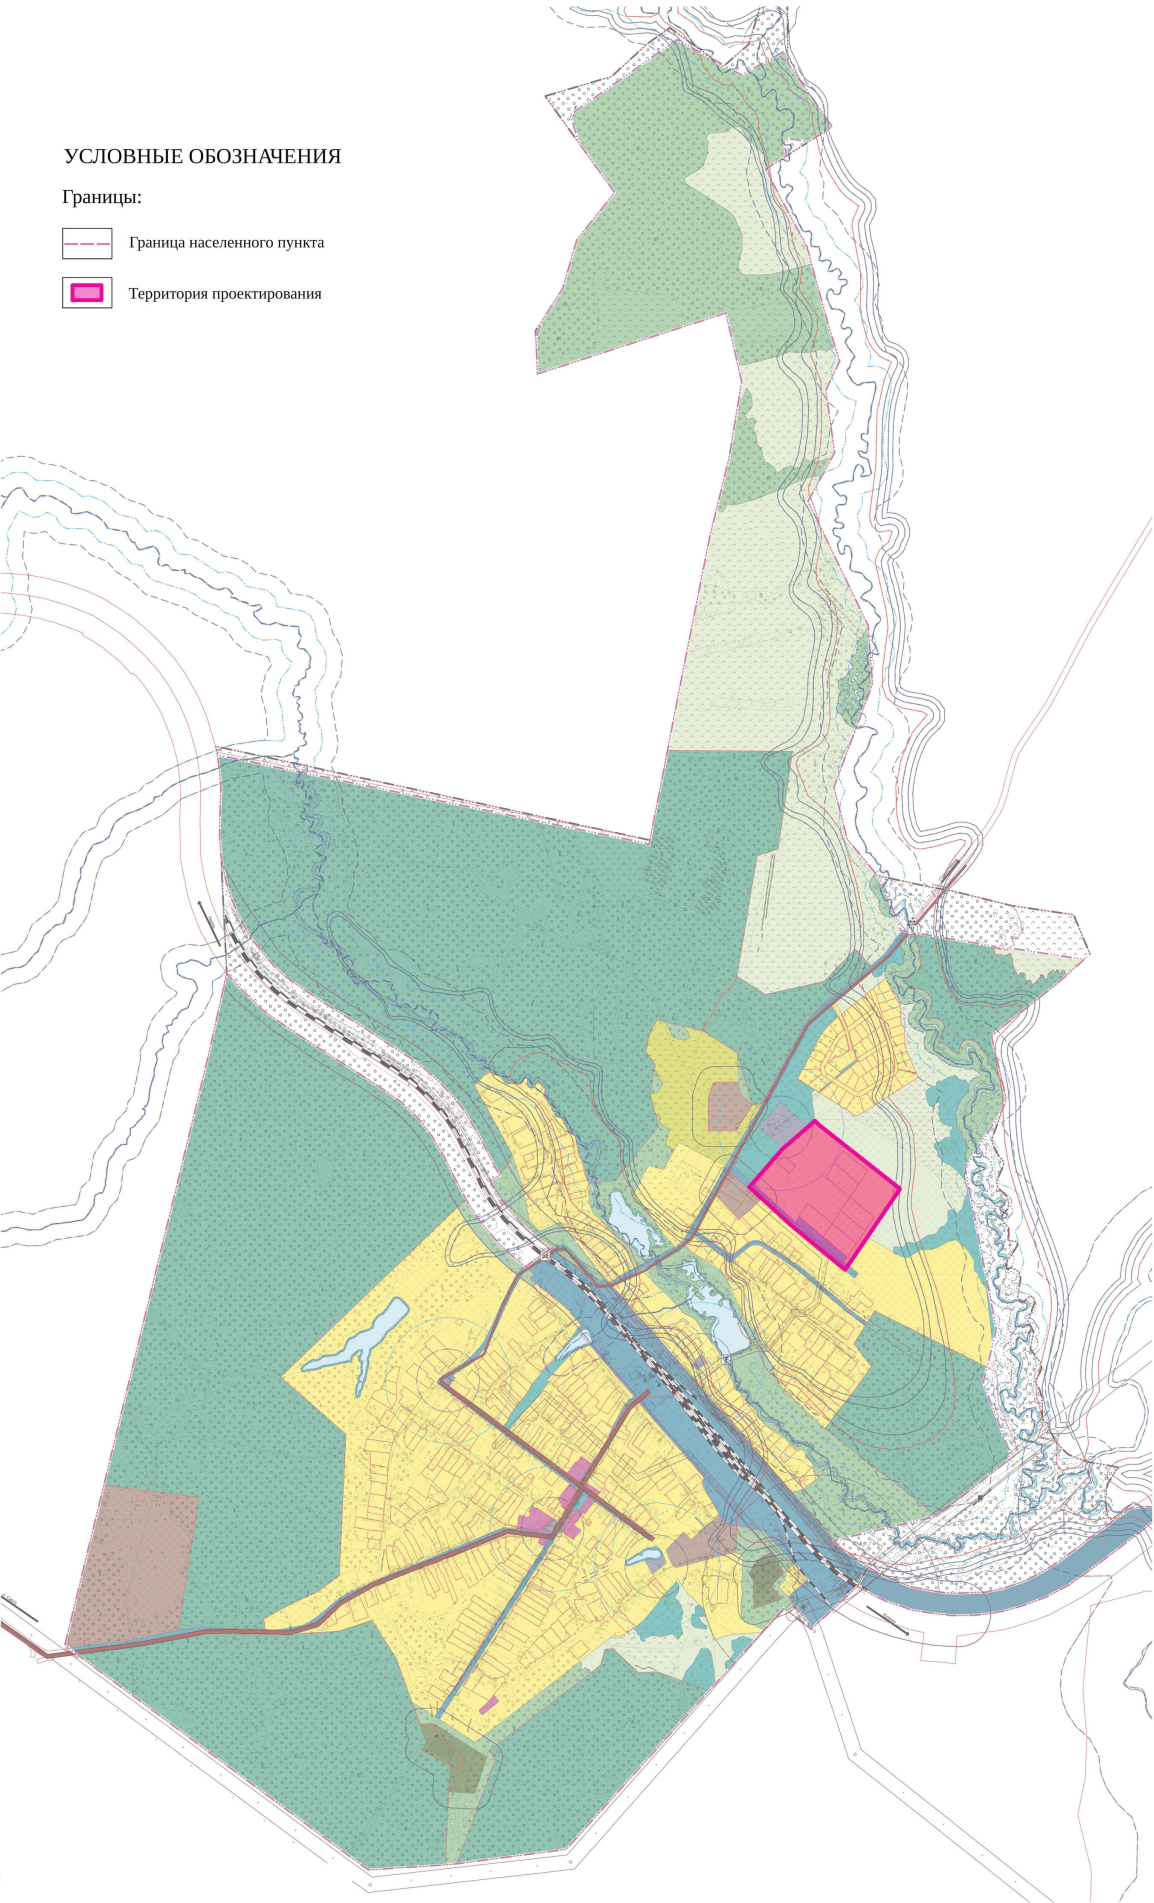

				ММ № 0152/0000007/20150000 от 27.07.2015			
				ВНЕСЕНИЕ ИЗМЕНЕНИЙ В ПРОЕКТ ПЛАНИРОВКИ И ПРОЕКТ МЕЖЕВАНИЯ ДЛЯ СТРОИТЕЛЬСТВА МАЛОЭТАЖНОЙ ЖИЛОЙ ЗАСТРОЙКИ В С/З, МИКРОРАЙОН «УЛ. СОЛНЕЧНАЯ» И ГРАНИЦАХ «УЛИЦ НОВАЯ, СЕВЕРНАЯ» ШАЛИНСКОГО ГОРОДСКОГО ОКРУГА СВЕРДЛОВСКОЙ ОБЛАСТИ			
Должность	Фамилия	Инициалы	Дата	Матрица по обозначению			
Автор	Савицкий А.В.	И.В.	2015	С.Савицкий	И.В.	2.1	10
Проверил	Савицкий И.В.	И.В.	2015	Карты планировочной структуры территории Шалинского городского округа М 1:25000			
Проверил	Савицкий А.В.	И.В.	2015				
Проверил	Михайлов И.	И.В.	2015				
Проверил	Савицкий А.В.	И.В.	2015				