


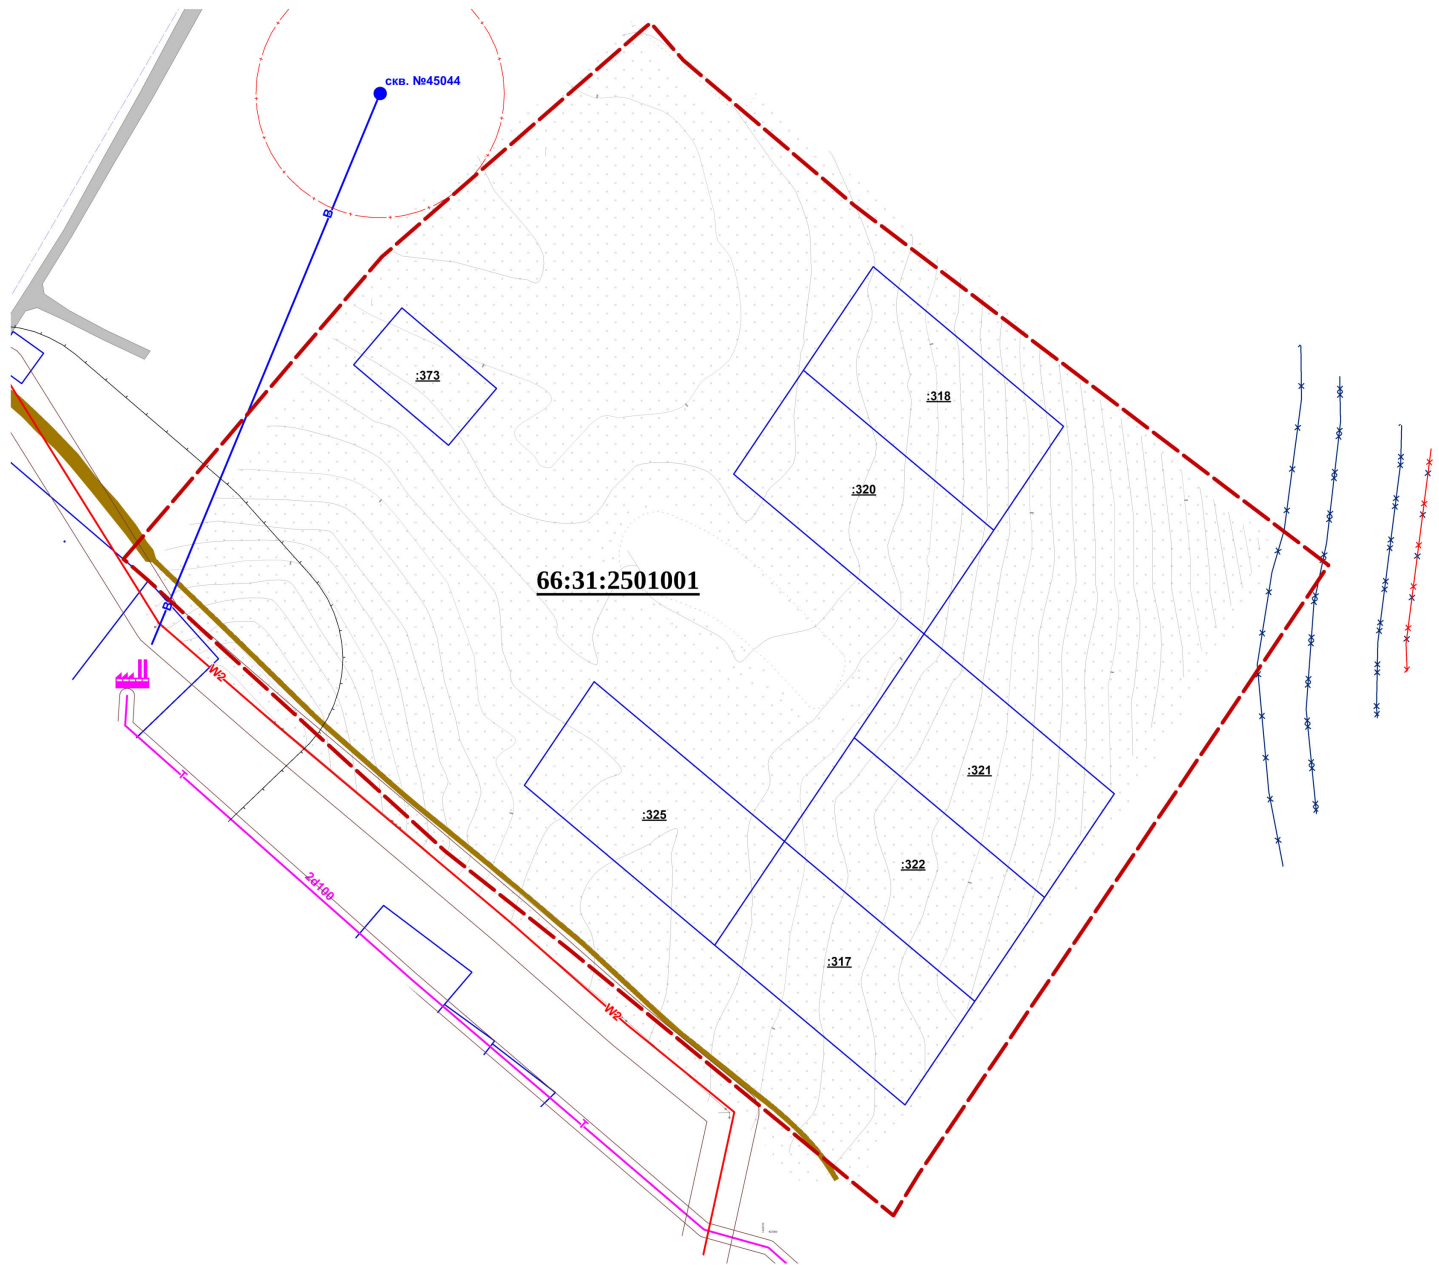

ВНЕСЕНИЕ ИЗМЕНЕНИЙ В ПРОЕКТ ПЛАНИРОВКИ И ПРОЕКТ МЕЖЕВАНИЯ ДЛЯ СТРОИТЕЛЬСТВА МАЛОЭТАЖНОЙ ЖИЛОЙ ЗАСТРОЙКИ:
П. САБИК, МИКРОРАЙОН «УЛ.СОЛНЕЧНАЯ»- 4,5 ГА И В ГРАНИЦАХ «УЛИЦ НОВАЯ, СЕВЕРНАЯ»-4,6 ГА ШАЛИНСКОГО ГОРОДСКОГО ОКРУГА СВЕРДЛОВСКОЙ ОБЛАСТИ,
УТВЕРЖДЕННЫЙ ПОСТАНОВЛЕНИЕМ АДМИНИСТРАЦИИ ШАЛИНСКОГО ГОРОДСКОГО ОКРУГА ОТ 30.10.2015 ГОДА №1060

ЧЕРТЕЖ МЕЖЕВАНИЯ ТЕРРИТОРИИ (МАТЕРИАЛЫ ПО ОБОСНОВАНИЮ)
М 1:1000



Условные обозначения

Границы:

Сущ.	Проект.	
		Граница населенного пункта
		Граница проектирования
		Уточненные земельные участки, сведения о которых содержатся в ЕГРН

66:31:2501001 Номер кадастрового квартала
:320 Кадастровый номер земельного участка

Объекты инженерной и транспортной инфраструктуры:

	Водозаборная скважина
	Водопровод хозяйственно-питьевой
	Котельная
	Теплопровод
	Воздушная линия электропередачи 6-10кВ
	Улицы и дороги с асфальтовым покрытием
	Улицы и дороги с грунтовым покрытием

Зоны с особыми условиями использования территории:

	Санитарно-защитная зона предприятий, сооружений и иных объектов
	Охранная зона инженерных коммуникаций
	Зона затопления (по сведениям ЕГРН)
	Зона подтопления (по сведениям ЕГРН)
	Первый пояс зоны санитарной охраны источника водоснабжения

МК № 0162300069721000002 от 27.07.2021г.									
Внесение изменений в проект планировки и проект межевания для строительства малоэтажной жилой застройки П. САБИК, МИКРОРАЙОН «УЛ.СОЛНЕЧНАЯ»- 4,5 ГА И В ГРАНИЦАХ «УЛИЦ НОВАЯ, СЕВЕРНАЯ» ШАЛИНСКОГО ГОРОДСКОГО ОКРУГА СВЕРДЛОВСКОЙ ОБЛАСТИ									
Должность	Фамилия	Подпись	Дата	Материалы по обоснованию				Листы	Листы
Выполнен	Иванова Е.А.		10.21					ПМ	4.1
Выполнен	Сидорова Е.В.		10.21						10
Выполнен	Гусева Е.А.		10.21						
Выполнен	Михайлова		10.21						
Выполнен	Лопатина Е.В.		10.21						
В проверено	Иванова Е.В.		10.21						
В проверено	Иванова Е.В.		10.21						