


п. КОЗЬЯЛ ШАЛИНСКИЙ МУНИЦИПАЛЬНЫЙ ОКРУГ СВЕРДЛОВСКОЙ ОБЛАСТИ, Правила землепользования и застройки. Карта градостроительного зонирования М 1:5000

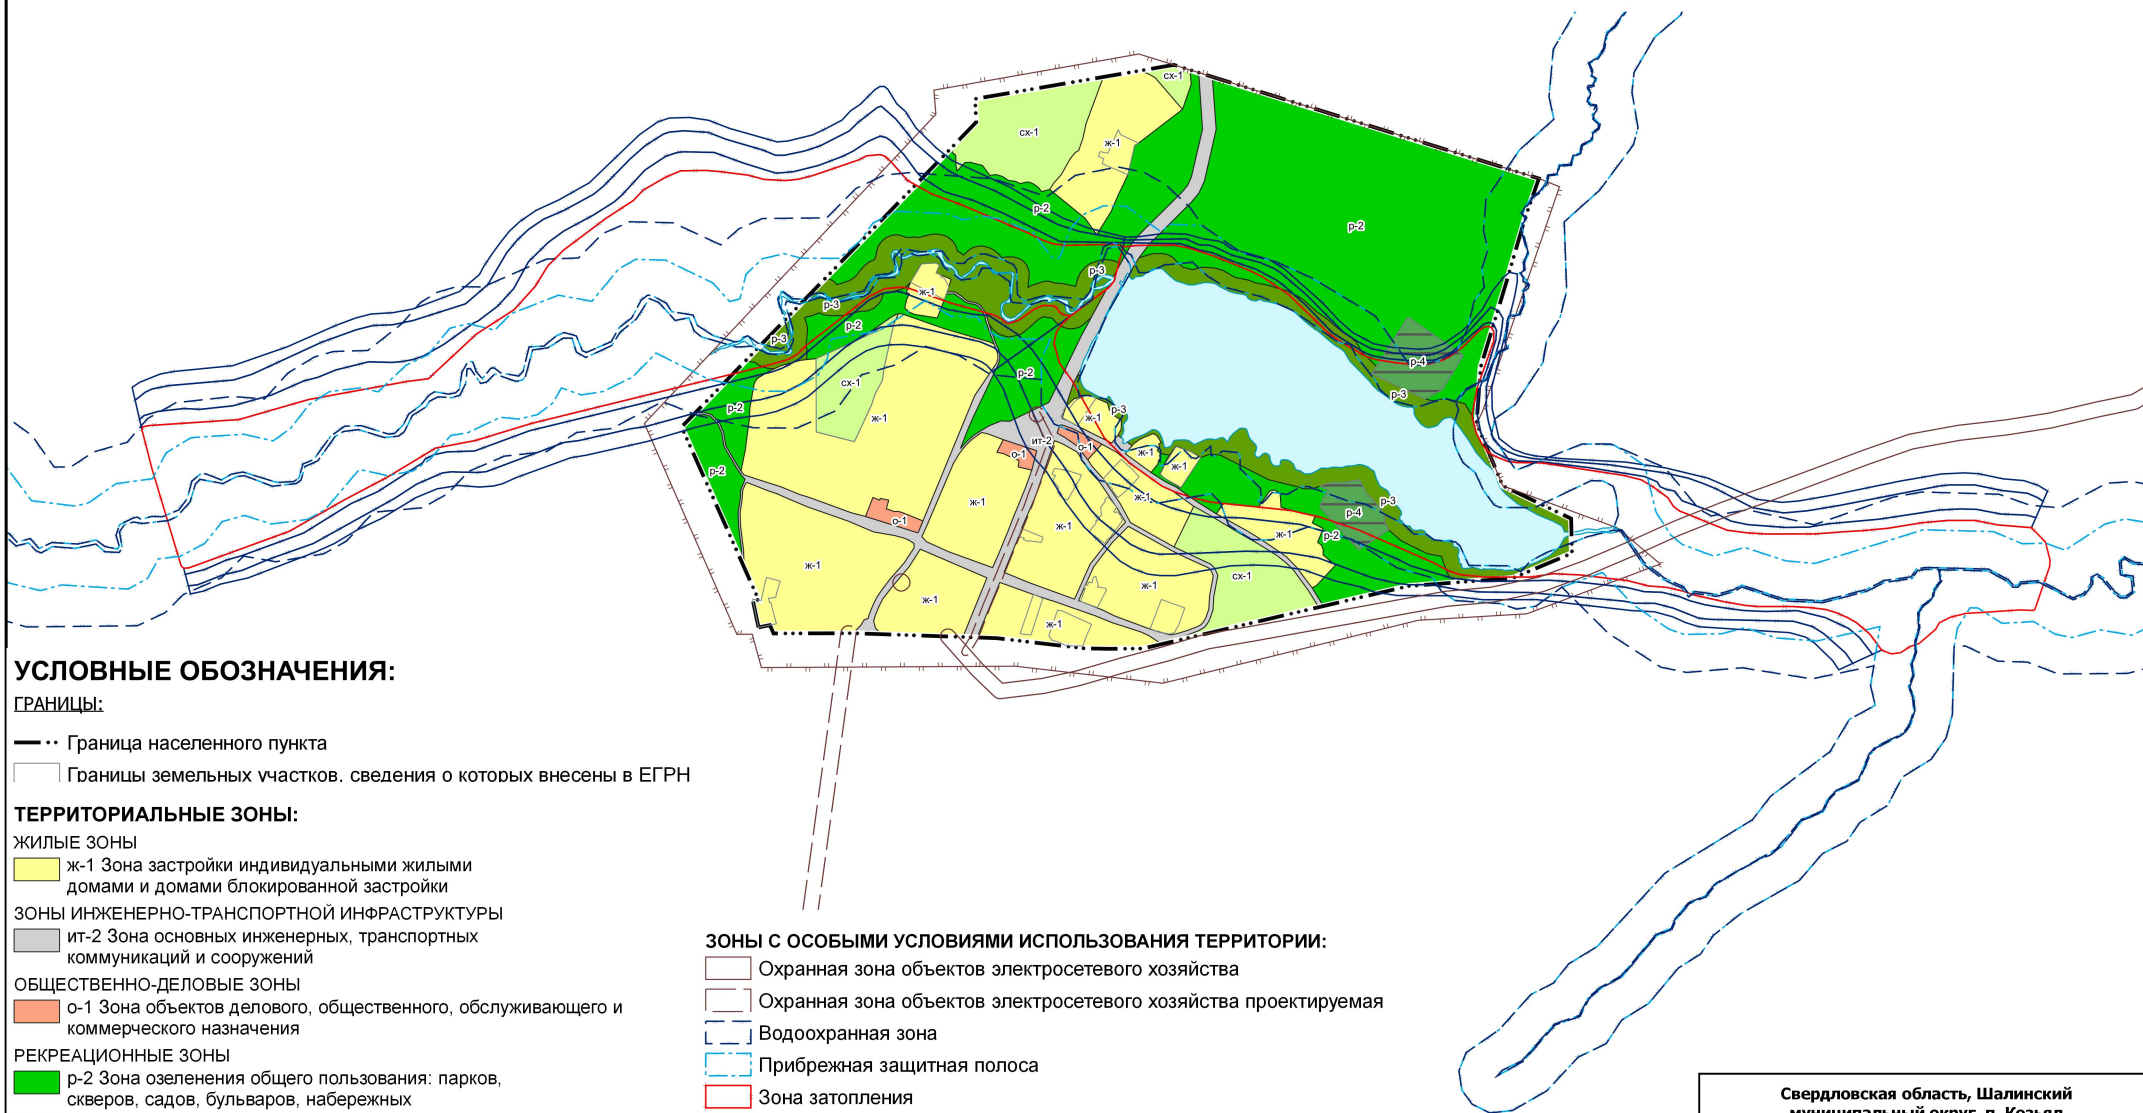

УСЛОВНЫЕ ОБОЗНАЧЕНИЯ:

ГРАНИЦЫ:

- Граница населенного пункта
- Границы земельных участков, сведения о которых внесены в ЕГРН

ТЕРРИТОРИАЛЬНЫЕ ЗОНЫ:

ЖИЛЫЕ ЗОНЫ

- ж-1 Зона застройки индивидуальными жилыми домами и домами блокированной застройки

ЗОНЫ ИНЖЕНЕРНО-ТРАНСПОРТНОЙ ИНФРАСТРУКТУРЫ

- ит-2 Зона основных инженерных, транспортных коммуникаций и сооружений

ОБЩЕСТВЕННО-ДЕЛОВЫЕ ЗОНЫ

- о-1 Зона объектов делового, общественного, обслуживающего и коммерческого назначения

РЕКРЕАЦИОННЫЕ ЗОНЫ

- п-2 Зона озеленения общего пользования: парков, скверов, садов, бульваров, набережных
- п-3 Зона санитарно-защитного и специального озеленения
- п-4 Зона баз отдыха, туристических баз, профилакториев

ЗОНЫ СЕЛЬСКОХОЗЯЙСТВЕННОГО НАЗНАЧЕНИЯ

- ск-1 Зона сельскохозяйственных угодий

ЗОНЫ С ОСОБЫМИ УСЛОВИЯМИ ИСПОЛЬЗОВАНИЯ ТЕРРИТОРИИ:

- Охранная зона объектов электросетевого хозяйства
- Охранная зона объектов электросетевого хозяйства проектируемая
- Водоохранная зона
- Прибрежная защитная полоса
- Зона затопления
- Зона подтопления
- Границы лесничества

ВОДНЫЕ ОБЪЕКТЫ:

- Водоток (река, ручей, канал)

Свердловская область, Шалинский муниципальный округ, п. Козьял

Правила землепользования и застройки Шалинского муниципального округа	Стадия	Лист	Листов
Карта градостроительного зонирования п. Козьял, М 1:5000	П	1	1
ИП Прокофьева Т.В. г. Екатеринбург, 2026			