


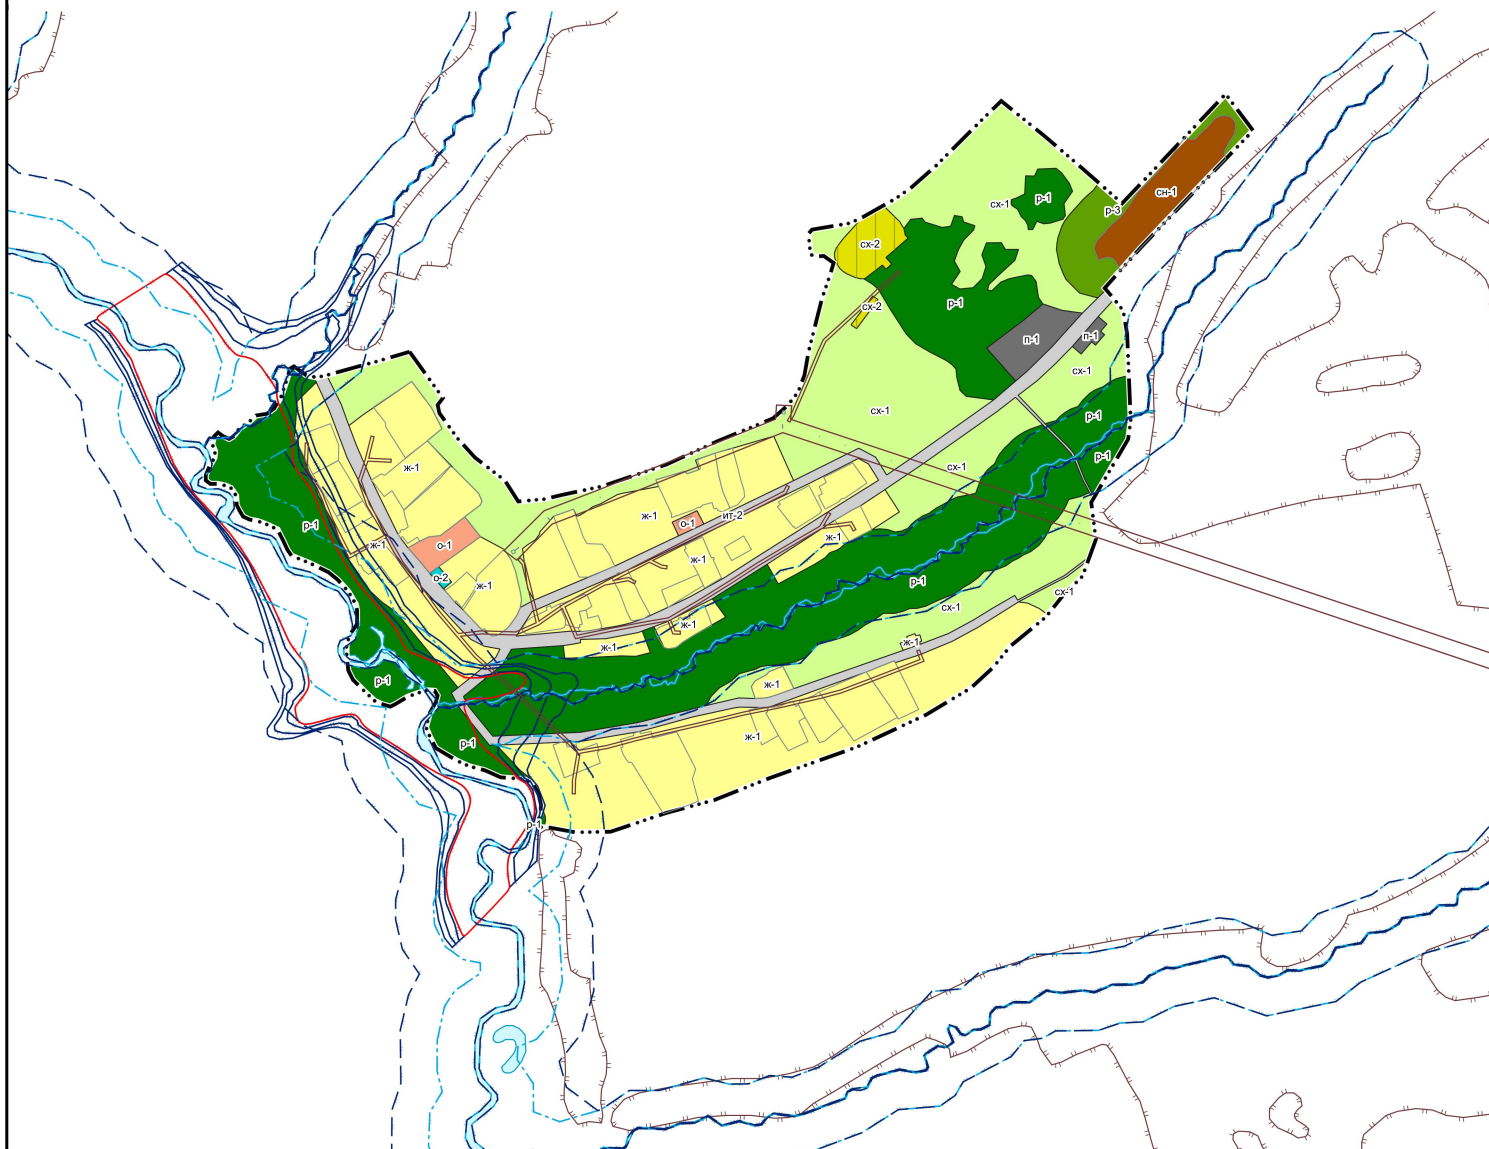

с. КРЮК ШАЛИНСКИЙ МУНИЦИПАЛЬНЫЙ ОКРУГ СВЕРДЛОВСКОЙ ОБЛАСТИ, Правила землепользования и застройки. Карта градостроительного зонирования М 1:5000



УСЛОВНЫЕ ОБОЗНАЧЕНИЯ:

ГРАНИЦЫ:

— .. Граница населенного пункта

ТЕРРИТОРИАЛЬНЫЕ ЗОНЫ:

ЖИЛЫЕ ЗОНЫ

ж-1 Зона застройки индивидуальными жилыми домами и домами блокированной застройки

ЗОНЫ ИНЖЕНЕРНО-ТРАНСПОРТНОЙ ИНФРАСТРУКТУРЫ

ит-2 Зона основных инженерных, транспортных коммуникаций и сооружений

ОБЩЕСТВЕННО-ДЕЛОВЫЕ ЗОНЫ

о-1 Зона объектов делового, общественного, обслуживающего и коммерческого назначения

о-2 Зона объектов здравоохранения

ЗОНЫ ПРОМЫШЛЕННОСТИ

п-1 Зона коммунальных и производственных объектов с различной степенью воздействия на окружающую среду

РЕКРЕАЦИОННЫЕ ЗОНЫ

р-1 Зона природных ландшафтов

р-3 Зона санитарно-защитного и специального озеленения

ЗОНЫ СЕЛЬСКОХОЗЯЙСТВЕННОГО НАЗНАЧЕНИЯ

сх-1 Зона сельскохозяйственных угодий

сх-2 Зона агропромышленных предприятий

ЗОНЫ СПЕЦИАЛЬНОГО НАЗНАЧЕНИЯ

сн-1 Зона кладбищ

ЗОНЫ С ОСОБЫМИ УСЛОВИЯМИ ИСПОЛЬЗОВАНИЯ ТЕРРИТОРИИ:

Охранная зона объектов электросетевого хозяйства

Водоохранная зона

Прибрежная защитная полоса

Зона затопления

Зона подтопления

Границы лесничества

ВОДНЫЕ ОБЪЕКТЫ:

Водоток (река, ручей, канал)

Свердловская область, Шалинский муниципальный округ, с. Крюк

Правила землепользования и застройки Шалинского муниципального округа	Стадия	Лист	Листов
	П	1	1
Карта градостроительного зонирования с. Крюк, М 1:5000		ИП Прокофьева Т.В. г. Екатеринбург, 2026	