


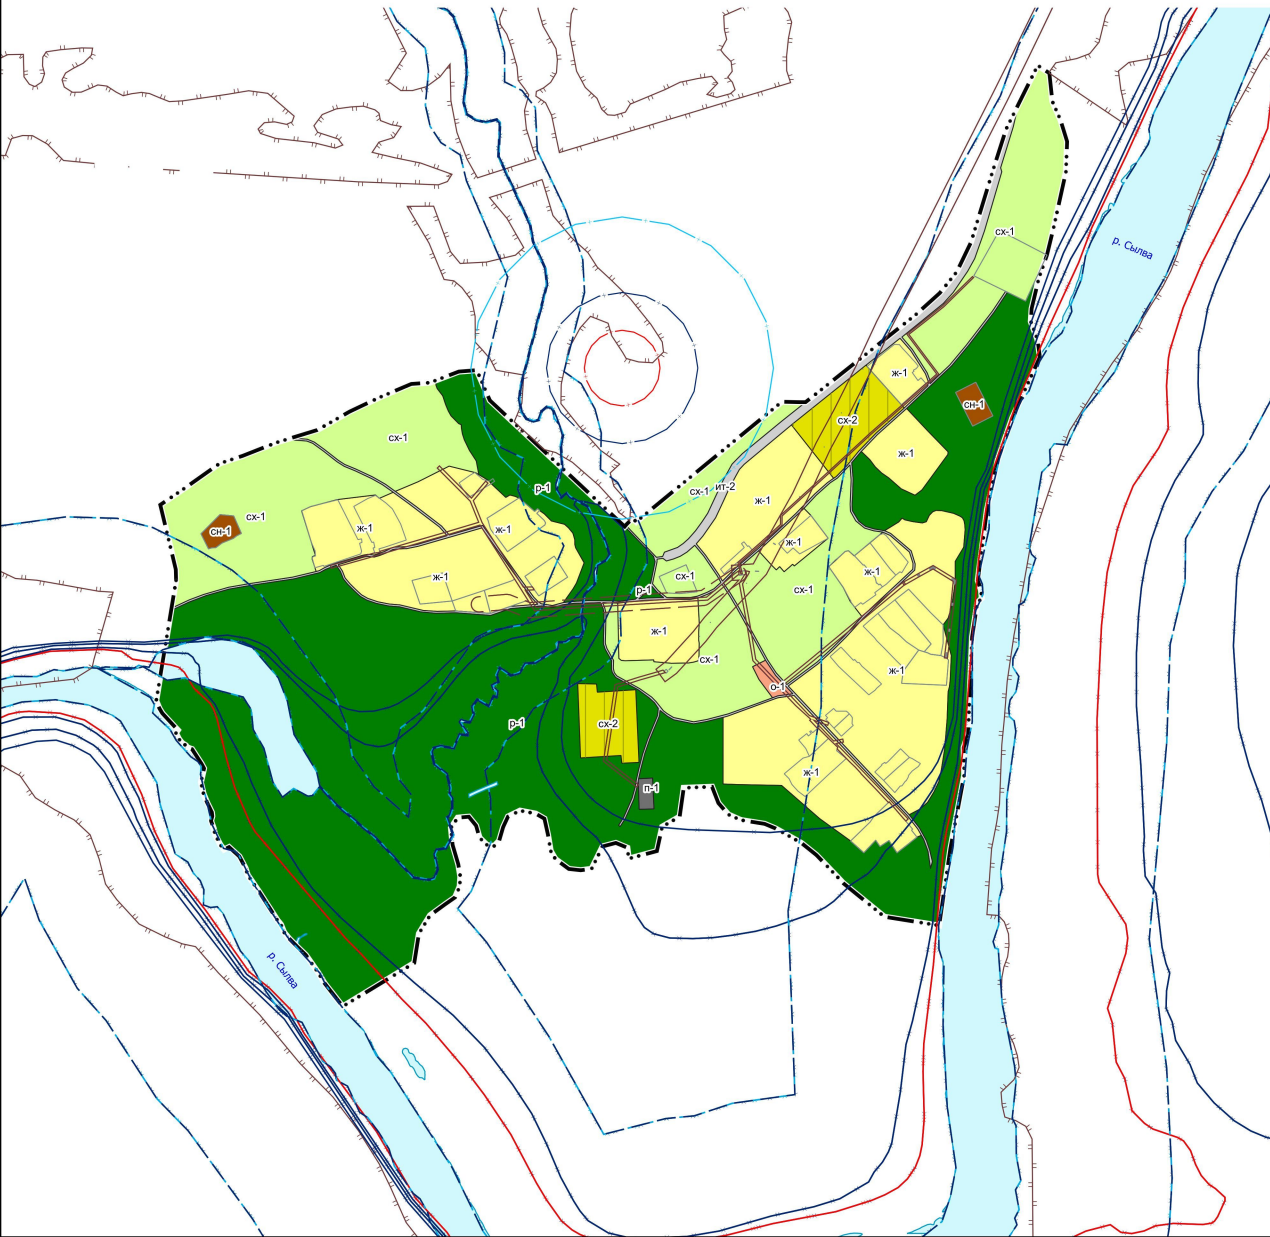

д. НИЗ ШАЛИНСКИЙ МУНИЦИПАЛЬНЫЙ ОКРУГ СВЕРДЛОВСКОЙ ОБЛАСТИ,
Правила землепользования и застройки.
Карта градостроительного зонирования
М 1:5000



УСЛОВНЫЕ ОБОЗНАЧЕНИЯ:

ГРАНИЦЫ:

- Граница населенного пункта
- Границы земельных участков, сведения о которых внесены в ЕГРН

ТЕРРИТОРИАЛЬНЫЕ ЗОНЫ:

ЖИЛЫЕ ЗОНЫ

- ж-1 Зона застройки индивидуальными жилыми домами и домами блокированной застройки

ЗОНЫ ИНЖЕНЕРНО-ТРАНСПОРТНОЙ ИНФРАСТРУКТУРЫ

- ит-2 Зона основных инженерных, транспортных коммуникаций и сооружений

ОБЩЕСТВЕННО-ДЕЛОВЫЕ ЗОНЫ

- о-1 Зона объектов делового, общественного, обслуживающего и коммерческого назначения

ЗОНЫ ПРОМЫШЛЕННОСТИ

- п-1 Зона коммунальных и производственных объектов с различной степенью воздействия на окружающую среду

РЕКРЕАЦИОННЫЕ ЗОНЫ

- р-1 Зона природных ландшафтов

ЗОНЫ СЕЛЬСКОХОЗЯЙСТВЕННОГО НАЗНАЧЕНИЯ

- сх-1 Зона сельскохозяйственных угодий
- сх-2 Зона агропромышленных предприятий

ЗОНЫ СПЕЦИАЛЬНОГО НАЗНАЧЕНИЯ

- сн-1 Зона кладбищ

ЗОНЫ С ОСОБЫМИ УСЛОВИЯМИ ИСПОЛЬЗОВАНИЯ ТЕРРИТОРИИ:

- Охранная зона объектов электросетевого хозяйства
- Охранная зона объектов электросетевого хозяйства проектируемая
- Водоохранная зона
- Прибрежная защитная полоса
- Зона затопления
- Зона подтопления
- Границы лесничества
- Первый пояс зоны санитарной охраны источника водоснабжения существующий
- Второй пояс зоны санитарной охраны источника водоснабжения существующий
- Третий пояс зоны санитарной охраны источника водоснабжения существующий

ВОДНЫЕ ОБЪЕКТЫ:

- Водоток (река, ручей, канал)

**Свердловская область, Шалинский
муниципальный округ, д. Низ**

Правила землепользования и застройки Шалинского муниципального округа	Стадия	Лист	Листов
	П	1	1
Карта градостроительного зонирования д. Низ, М 1:5000	ИП Прокофьева Т.В. г. Екатеринбург, 2026		