




**д. ПАВЛЫ ШАЛИНСКИЙ МУНИЦИПАЛЬНЫЙ ОКРУГ
СВЕРДЛОВСКОЙ ОБЛАСТИ,
Правила землепользования и застройки.
Карта градостроительного зонирования. М 1:5000**

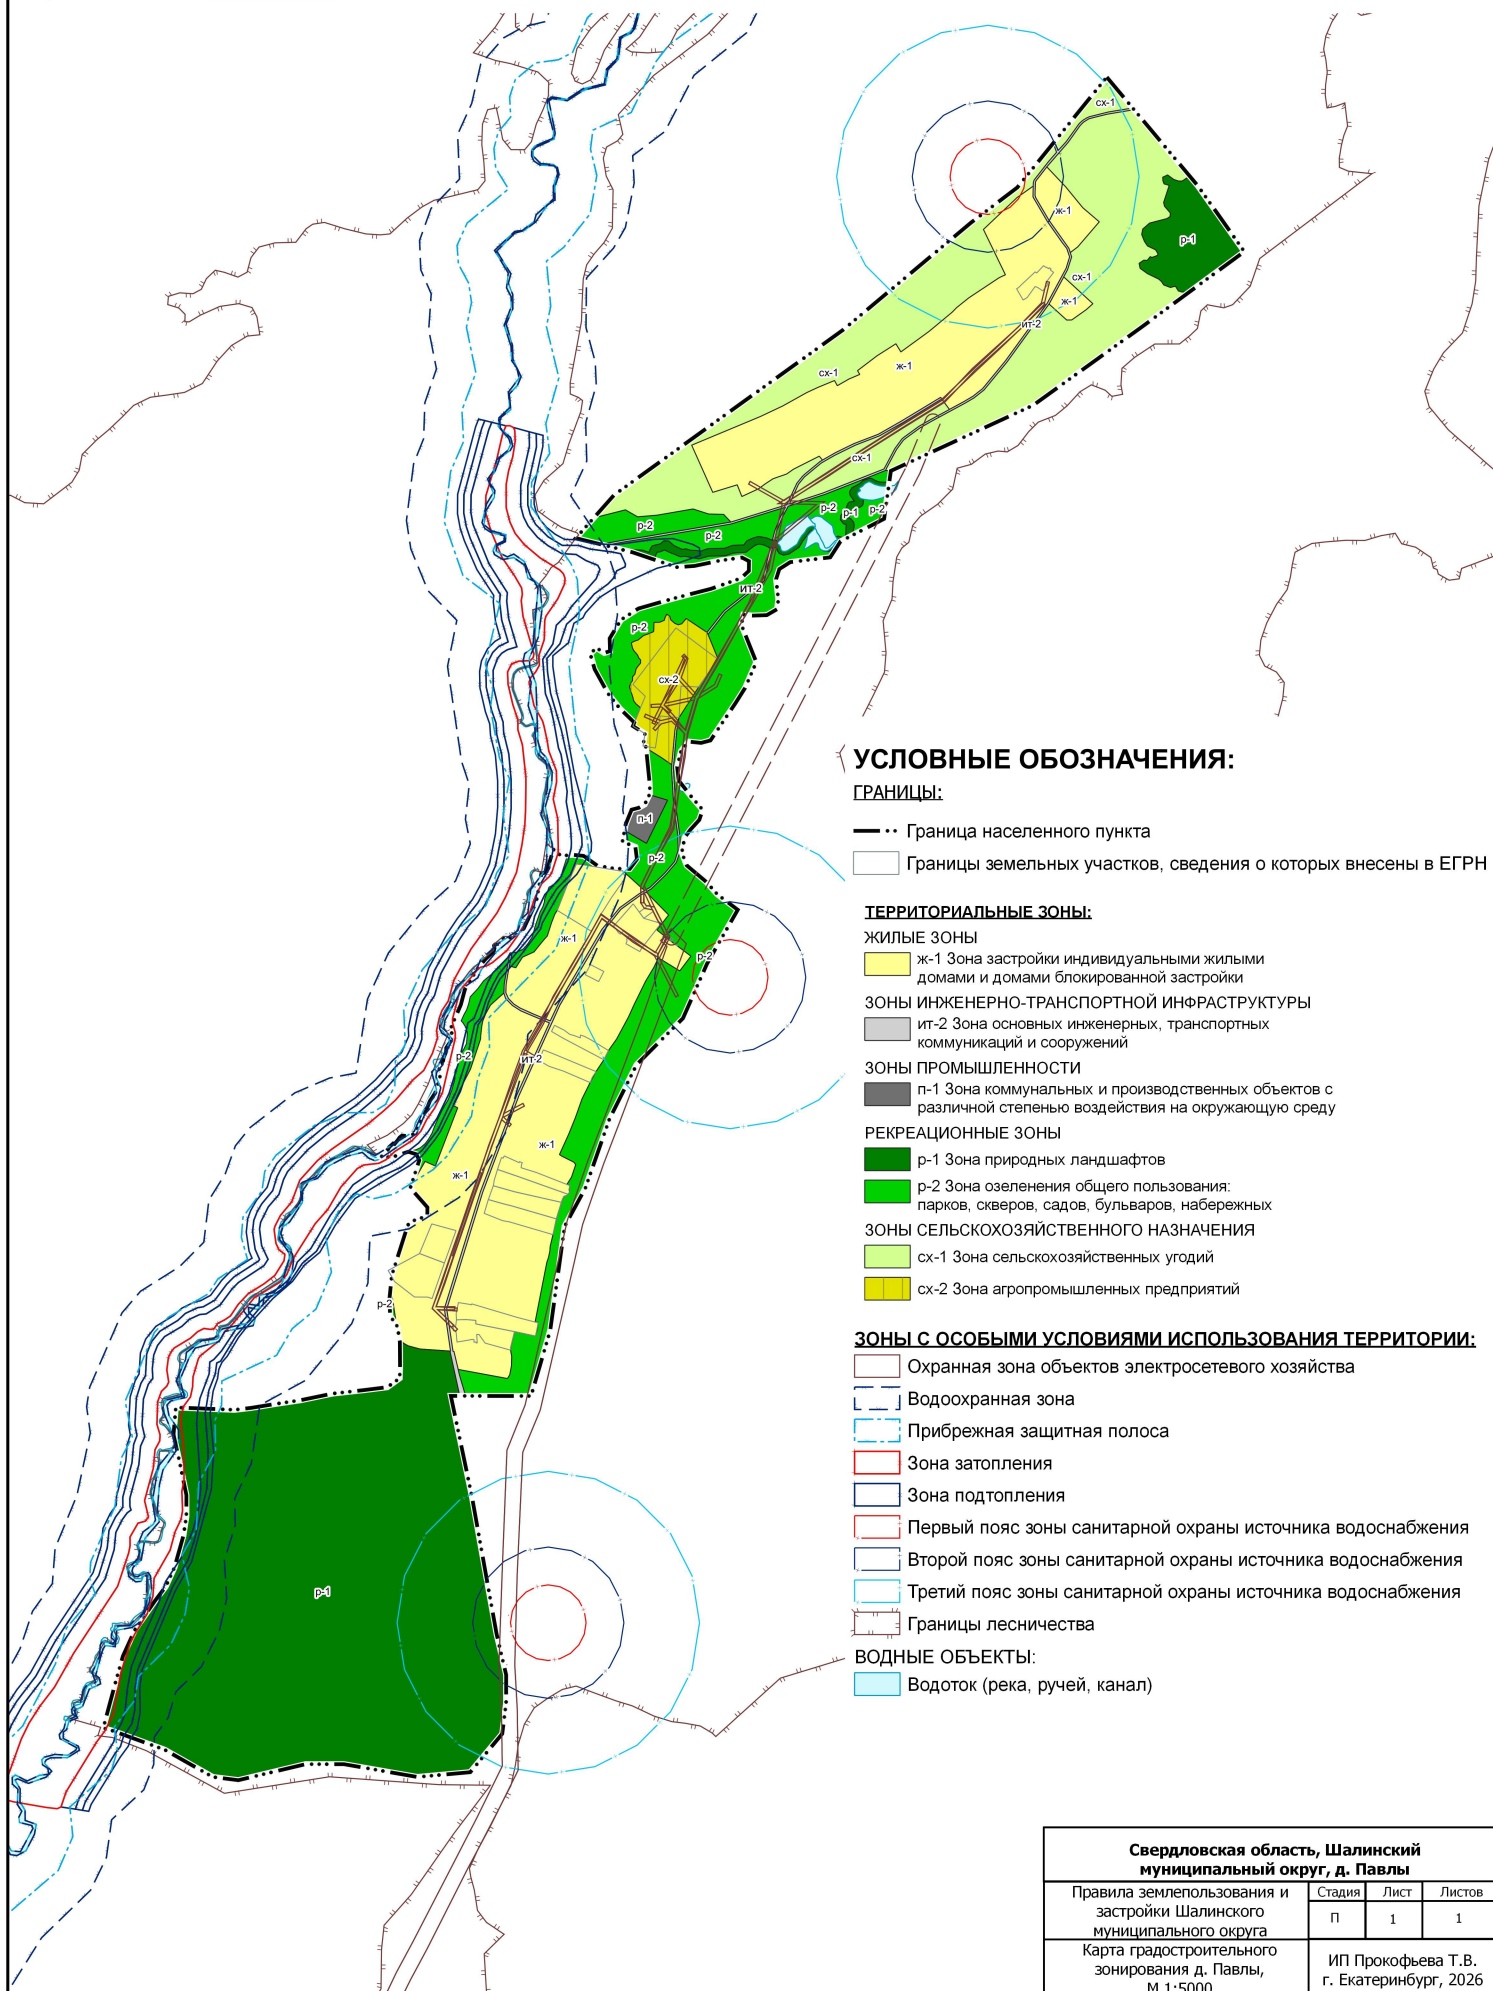

Свердловская область, Шалинский муниципальный округ, д. Павлы			
Правила землепользования и застройки Шалинского муниципального округа	Стадия	Лист	Листов
	П	1	1
Карта градостроительного зонирования д. Павлы, М 1:5000		ИП Прокофьева Т.В. г. Екатеринбург, 2026	