


п. ШУТЁМ ШАЛИНСКИЙ МУНИЦИПАЛЬНЫЙ ОКРУГ СВЕРДЛОВСКОЙ ОБЛАСТИ,
Правила землепользования и застройки.
Карта градостроительного зонирования
М 1:5000

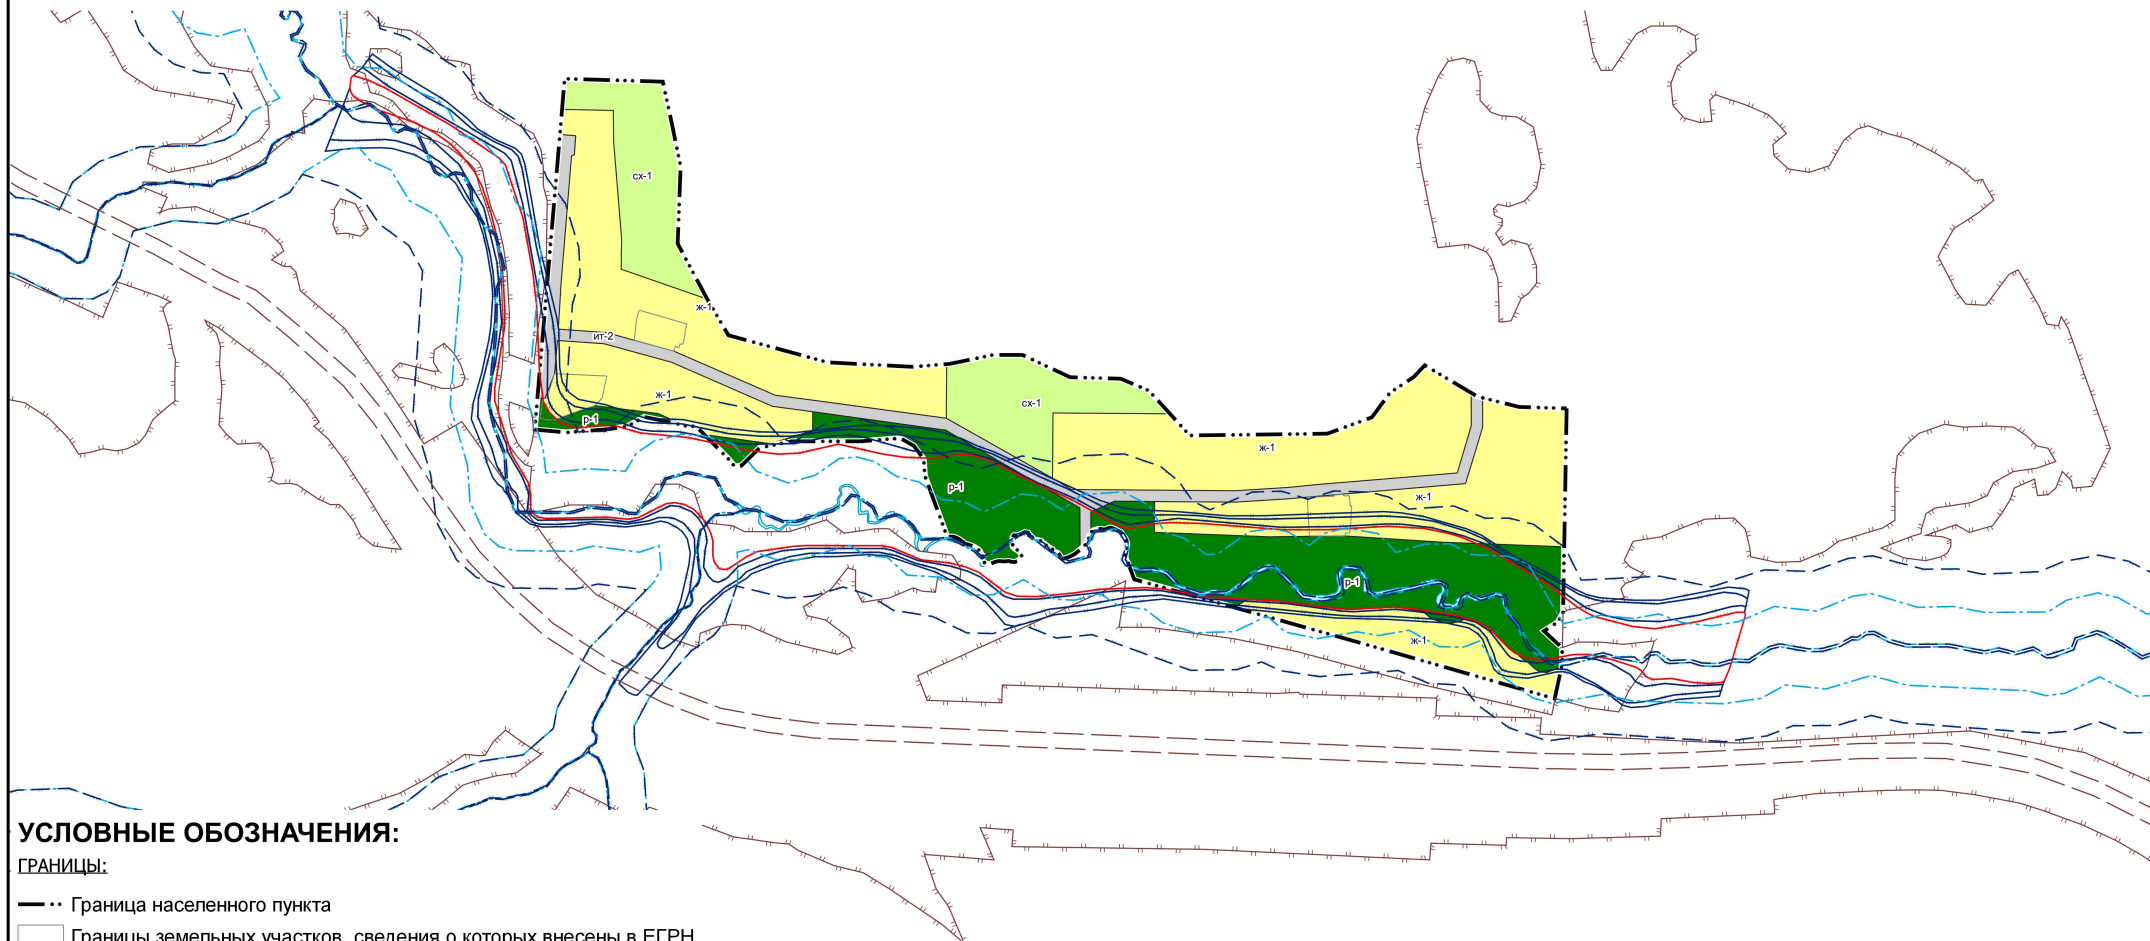

УСЛОВНЫЕ ОБОЗНАЧЕНИЯ:

ГРАНИЦЫ:

- ··· Граница населенного пункта
- Границы земельных участков, сведения о которых внесены в ЕГРН

ТЕРРИТОРИАЛЬНЫЕ ЗОНЫ:

ЖИЛЫЕ ЗОНЫ

ж-1 Зона застройки индивидуальными жилыми домами и домами блокированной застройки

ЗОНЫ ИНЖЕНЕРНО-ТРАНСПОРТНОЙ ИНФРАСТРУКТУРЫ

ит-2 Зона основных инженерных, транспортных коммуникаций и сооружений

РЕКРЕАЦИОННЫЕ ЗОНЫ

р-1 Зона природных ландшафтов

ЗОНЫ СЕЛЬСКОХОЗЯЙСТВЕННОГО НАЗНАЧЕНИЯ

сх-1 Зона сельскохозяйственных угодий

ЗОНЫ С ОСОБЫМИ УСЛОВИЯМИ ИСПОЛЬЗОВАНИЯ ТЕРРИТОРИИ:

- Охранная зона объектов электросетевого хозяйства проектируемая
- Водоохранная зона
- Прибрежная защитная полоса
- Зона затопления
- Зона подтопления
- Границы лесничества

ВОДНЫЕ ОБЪЕКТЫ:

□ Водоток (река, ручей, канал)

Свердловская область, Шалинский муниципальный округ, п. Шутём			
Правила землепользования и застройки Шалинского муниципального округа	Стадия	Лист	Листов
	П	1	1
Карта градостроительного зонирования п. Шутём, М 1:5000		ИП Прокофьева Т.В. г. Екатеринбург, 2026	