

Д. ВОГУЛКА ШАЛИНСКИЙ МУНИЦИПАЛЬНЫЙ ОКРУГ СВЕРДЛОВСКОЙ ОБЛАСТИ, Правила землепользования и застройки. Карта градостроительного зонирования М 1:5000

УСЛОВНЫЕ ОБОЗНАЧЕНИЯ

ТЕРРИТОРИАЛЬНЫЕ ЗОНЫ:

ЖИЛЫЕ ЗОНЫ

ж-1 Зона застройки индивидуальными жилыми домами и домами блокированной застройки

ЗОНЫ ИНЖЕНЕРНО-ТРАНСПОРТНОЙ ИНФРАСТРУКТУРЫ

ит-2 Зона основных инженерных, транспортных коммуникаций и сооружений

ОБЩЕСТВЕННО-ДЕЛОВЫЕ ЗОНЫ

о-3 Зона объектов физкультуры и спорта

РЕКРЕАЦИОННЫЕ ЗОНЫ

р-2 Зона озеленения общего пользования: парков, скверов, садов, бульваров, набережных

р-3 Зона санитарно-защитного и специального озеленения

ЗОНЫ СПЕЦИАЛЬНОГО ИСПОЛЬЗОВАНИЯ

сн-1 Зона кладбищ

ПРОИЗВОДСТВЕННЫЕ ЗОНЫ

п-1 Зона коммунальных и производственных объектов с различной степенью воздействия на окружающую среду

ГРАНИЦЫ:

--- Граница населенного пункта

□ Границы земельных участков, сведения о которых внесены в ЕГРН

ЗОНЫ С ОСОБЫМИ УСЛОВИЯМИ ИСПОЛЬЗОВАНИЯ ТЕРРИТОРИИ:

□ Охранная зона объектов электросетевого хозяйства

□ Водоохранная зона

□ Прибрежная защитная полоса

□ Зона затопления

□ Зона подтопления

□ Государственный природный заказник существующий

□ Первый пояс зоны санитарной охраны источника водоснабжения


□ Второй пояс зоны санитарной охраны источника водоснабжения

□ Третий пояс зоны санитарной охраны источника водоснабжения

□ Границы лесничества

ВОДНЫЕ ОБЪЕКТЫ:

□ Водоток (река, ручей, канал)

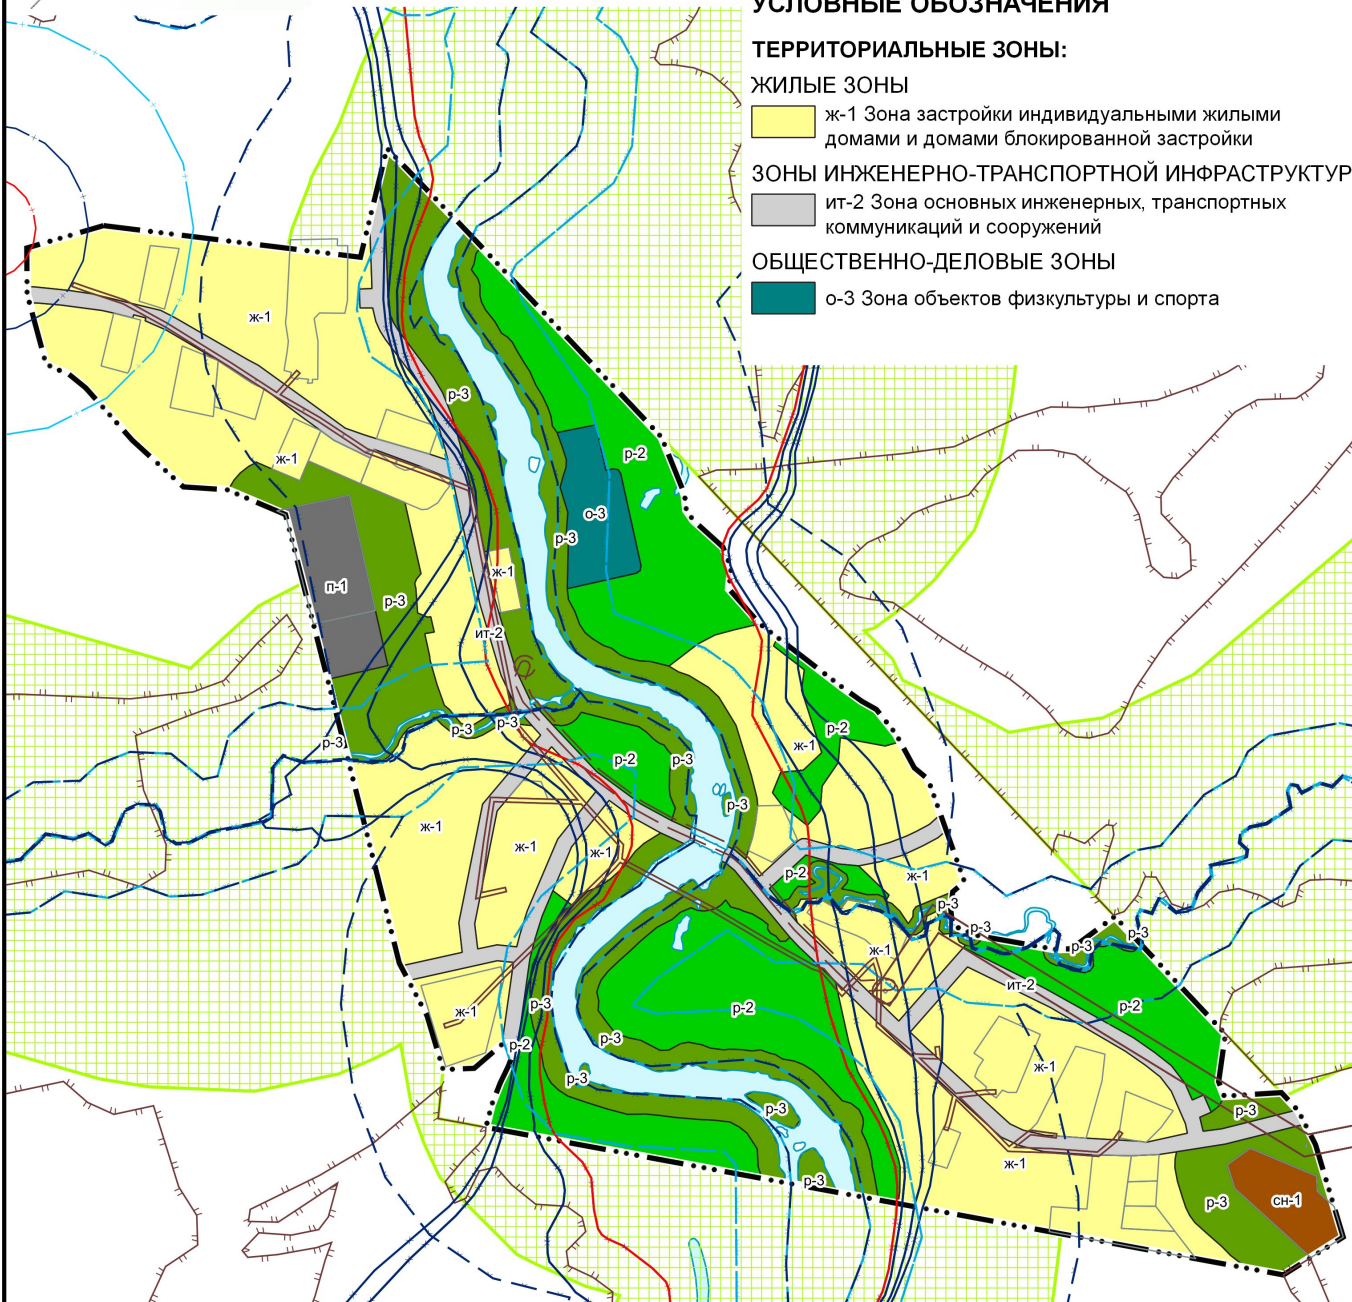

Свердловская область, Шалинский муниципальный округ, д. Вогулка

Правила землепользования и застройки Шалинского МО

Стадия	Лист	Листов
П	1	1

Карта градостроительного зонирования д. Вогулка, М 1:5000

ИП Прокофьева Т.В.
г. Екатеринбург, 2026