


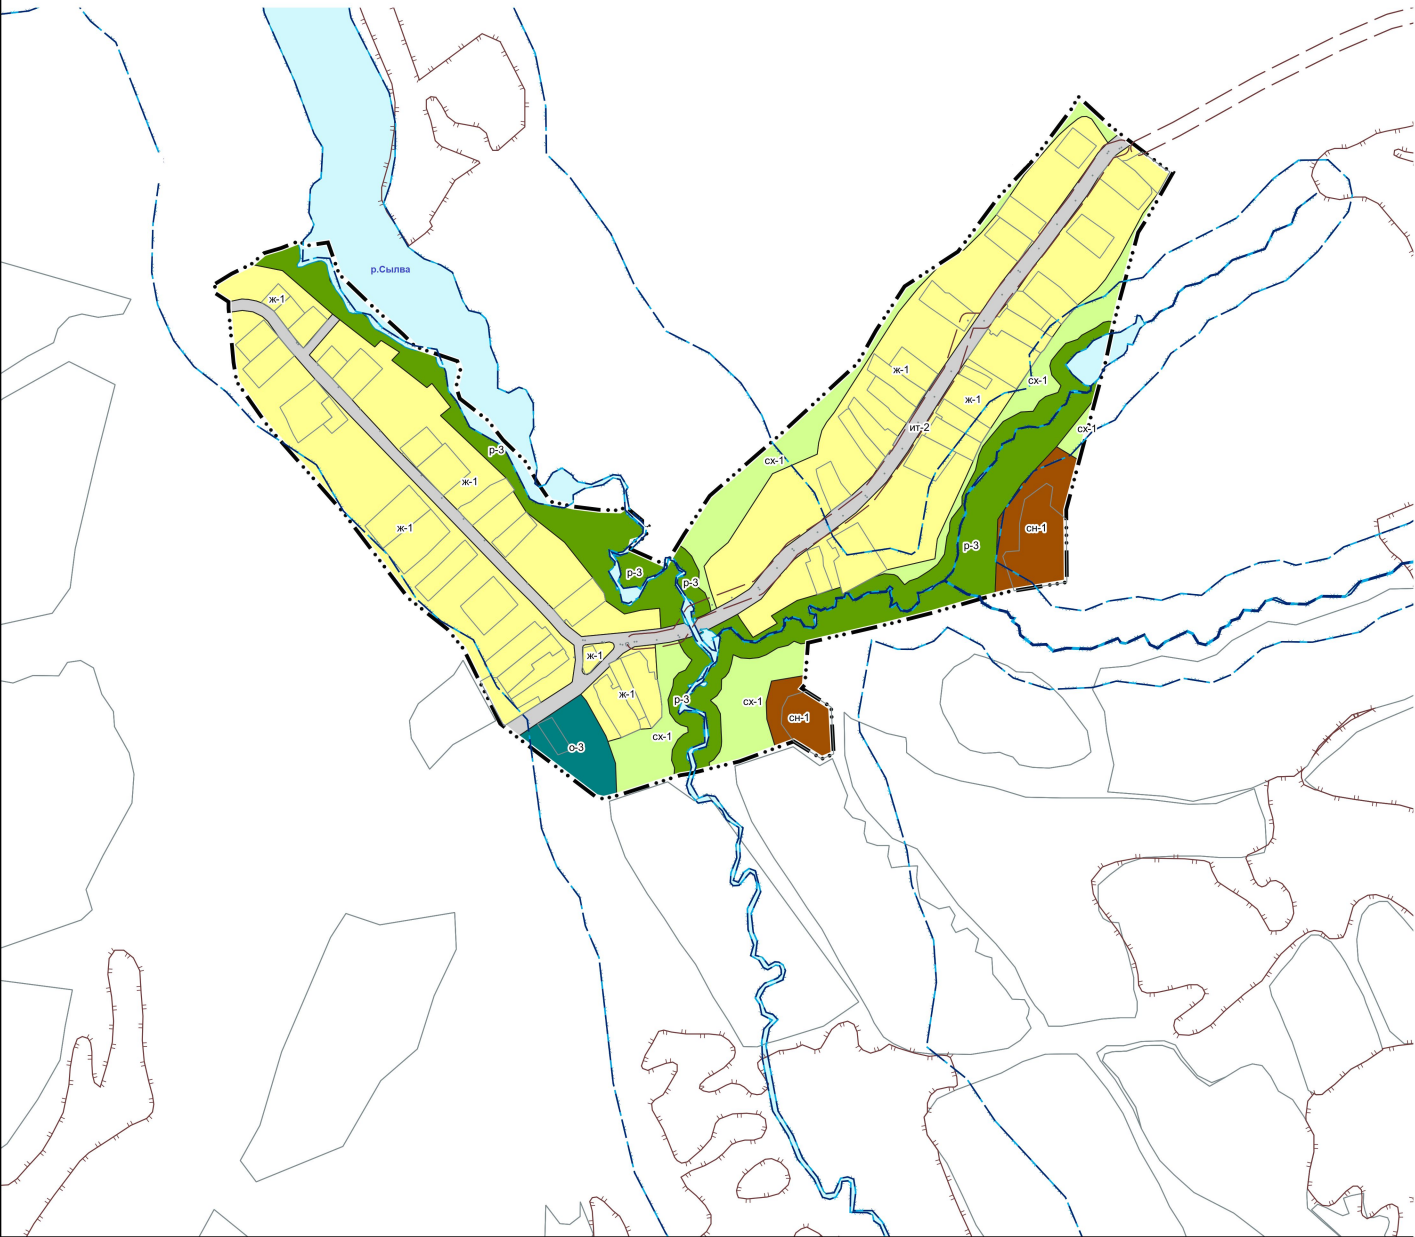

**д. ПЕРМЯКИ ШАЛИНСКИЙ МУНИЦИПАЛЬНЫЙ ОКРУГ СВЕРДЛОВСКОЙ ОБЛАСТИ,**  
**Правила землепользования и застройки.**  
**Карта градостроительного зонирования**  
**М 1:5000**



**УСЛОВНЫЕ ОБОЗНАЧЕНИЯ:**

- ГРАНИЦЫ:**
- Граница населенного пункта
  - Границы земельных участков, сведения о которых внесены в ЕГРН

**ТЕРРИТОРИАЛЬНЫЕ ЗОНЫ:**

- ЖИЛЫЕ ЗОНЫ**
- ж-1 Зона застройки индивидуальными жилыми домами и домами блокированной застройки
- ЗОНЫ ИНЖЕНЕРНО-ТРАНСПОРТНОЙ ИНФРАСТРУКТУРЫ**
- ит-2 Зона основных инженерных, транспортных коммуникаций и сооружений
- ОБЩЕСТВЕННО-ДЕЛОВЫЕ ЗОНЫ**
- о-3 Зона объектов физкультуры и спорта
- РЕКРЕАЦИОННЫЕ ЗОНЫ**
- р-3 Зона санитарно-защитного и специального озеленения
- ЗОНЫ СЕЛЬСКОХОЗЯЙСТВЕННОГО НАЗНАЧЕНИЯ**
- сх-1 Зона сельскохозяйственных угодий
- ЗОНЫ СПЕЦИАЛЬНОГО НАЗНАЧЕНИЯ**
- сн-1 Зона кладбищ

**ЗОНЫ С ОСОБЫМИ УСЛОВИЯМИ ИСПОЛЬЗОВАНИЯ ТЕРРИТОРИИ:**

- Охранная зона объектов электросетевого хозяйства проектируемая
- Водоохранная зона
- Прибрежная защитная полоса
- Границы лесничества

- ВОДНЫЕ ОБЪЕКТЫ:**
- Водоток (река, ручей, канал)

| Свердловская область, Шалинский муниципальный округ, д. Пермяки       |        |                                             |        |
|-----------------------------------------------------------------------|--------|---------------------------------------------|--------|
| Правила землепользования и застройки Шалинского муниципального округа | Стадия | Лист                                        | Листов |
|                                                                       | П      | 1                                           | 1      |
| Карта градостроительного зонирования д. Пермяки, М 1:5000             |        | ИП Прокофьева Т.В.<br>г. Екатеринбург, 2026 |        |