


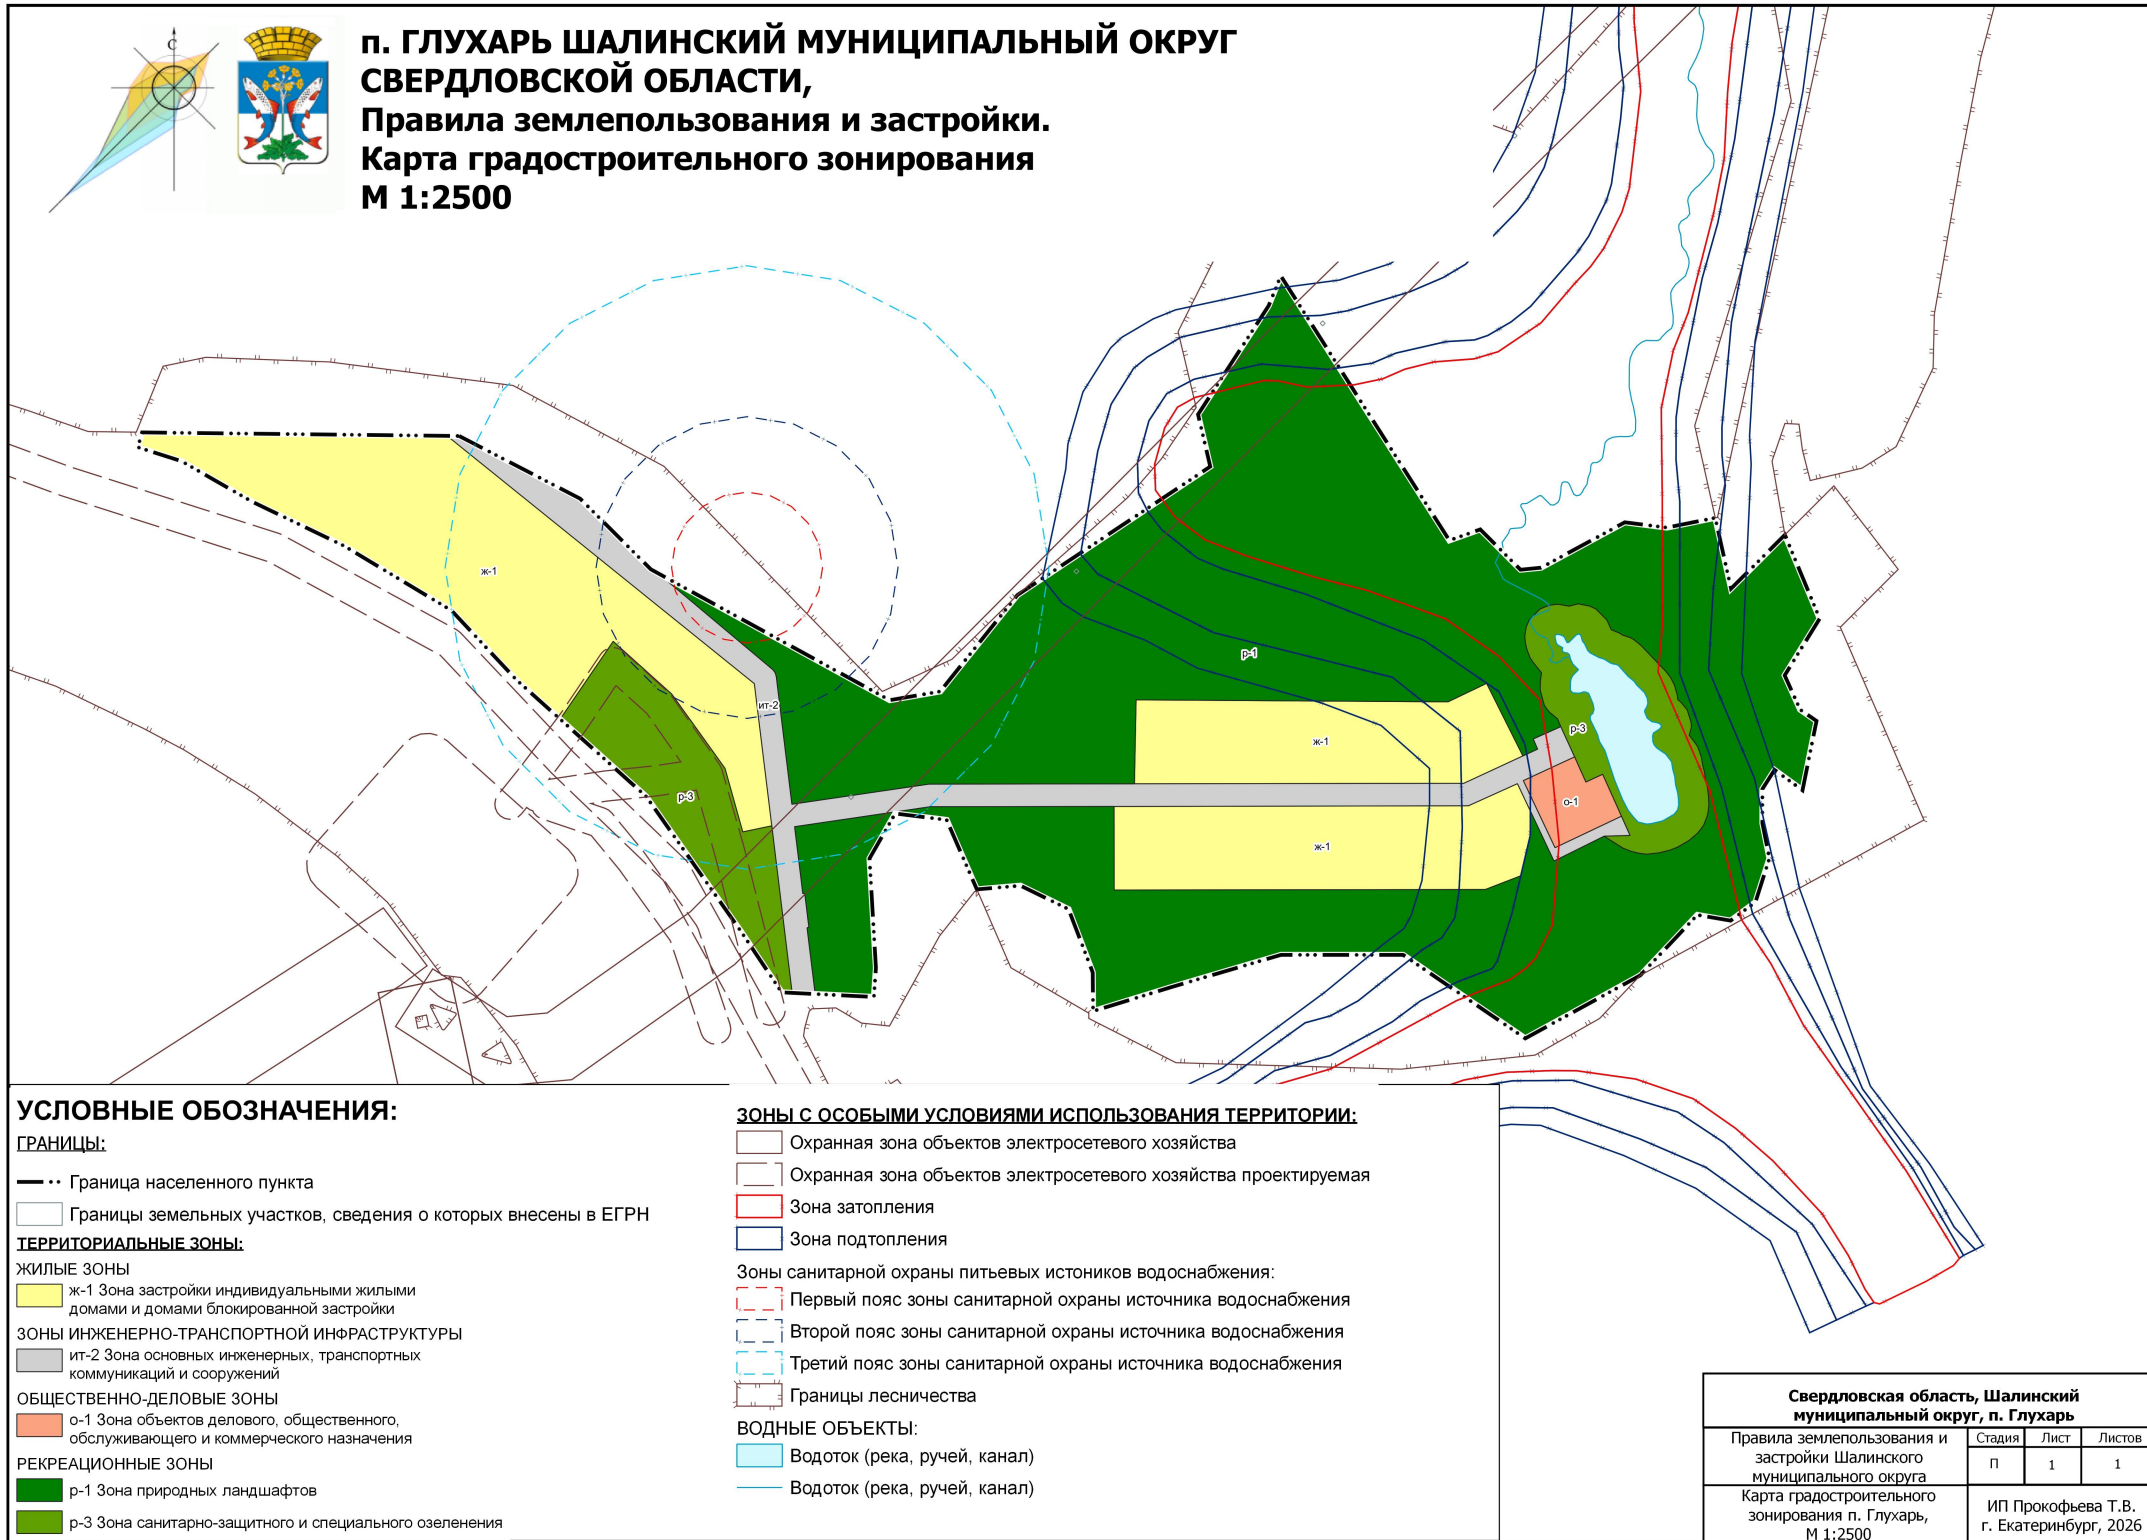

**п. ГЛУХАРЬ ШАЛИНСКИЙ МУНИЦИПАЛЬНЫЙ ОКРУГ
СВЕРДЛОВСКОЙ ОБЛАСТИ,
Правила землепользования и застройки.
Карта градостроительного зонирования
М 1:2500**



УСЛОВНЫЕ ОБОЗНАЧЕНИЯ:

ГРАНИЦЫ:

- •• Граница населенного пункта
- Границы земельных участков, сведения о которых внесены в ЕГРН

ТЕРРИТОРИАЛЬНЫЕ ЗОНЫ:

ЖИЛЫЕ ЗОНЫ

- ж-1 Зона застройки индивидуальными жилыми домами и домами блокированной застройки

ЗОНЫ ИНЖЕНЕРНО-ТРАНСПОРТНОЙ ИНФРАСТРУКТУРЫ

- ит-2 Зона основных инженерных, транспортных коммуникаций и сооружений

ОБЩЕСТВЕННО-ДЕЛОВЫЕ ЗОНЫ

- о-1 Зона объектов делового, общественного, обслуживающего и коммерческого назначения

РЕКРЕАЦИОННЫЕ ЗОНЫ

- р-1 Зона природных ландшафтов
- р-3 Зона санитарно-защитного и специального озеленения

ЗОНЫ С ОСОБЫМИ УСЛОВИЯМИ ИСПОЛЬЗОВАНИЯ ТЕРРИТОРИИ:

- Охранная зона объектов электросетевого хозяйства
- Охранная зона объектов электросетевого хозяйства проектируемая
- Зона затопления
- Зона подтопления

Зоны санитарной охраны питьевых источников водоснабжения:

- Первый пояс зоны санитарной охраны источника водоснабжения
- Второй пояс зоны санитарной охраны источника водоснабжения
- Третий пояс зоны санитарной охраны источника водоснабжения
- Границы лесничества

ВОДНЫЕ ОБЪЕКТЫ:

- Водоток (река, ручей, канал)
- Водоток (река, ручей, канал)

**Свердловская область, Шалинский
муниципальный округ, п. Глухарь**

Правила землепользования и застройки Шалинского муниципального округа	Стадия	Лист	Листов
	П	1	1
Карта градостроительного зонирования п. Глухарь, М 1:2500		ИП Прокофьева Т.В. г. Екатеринбург, 2026	