


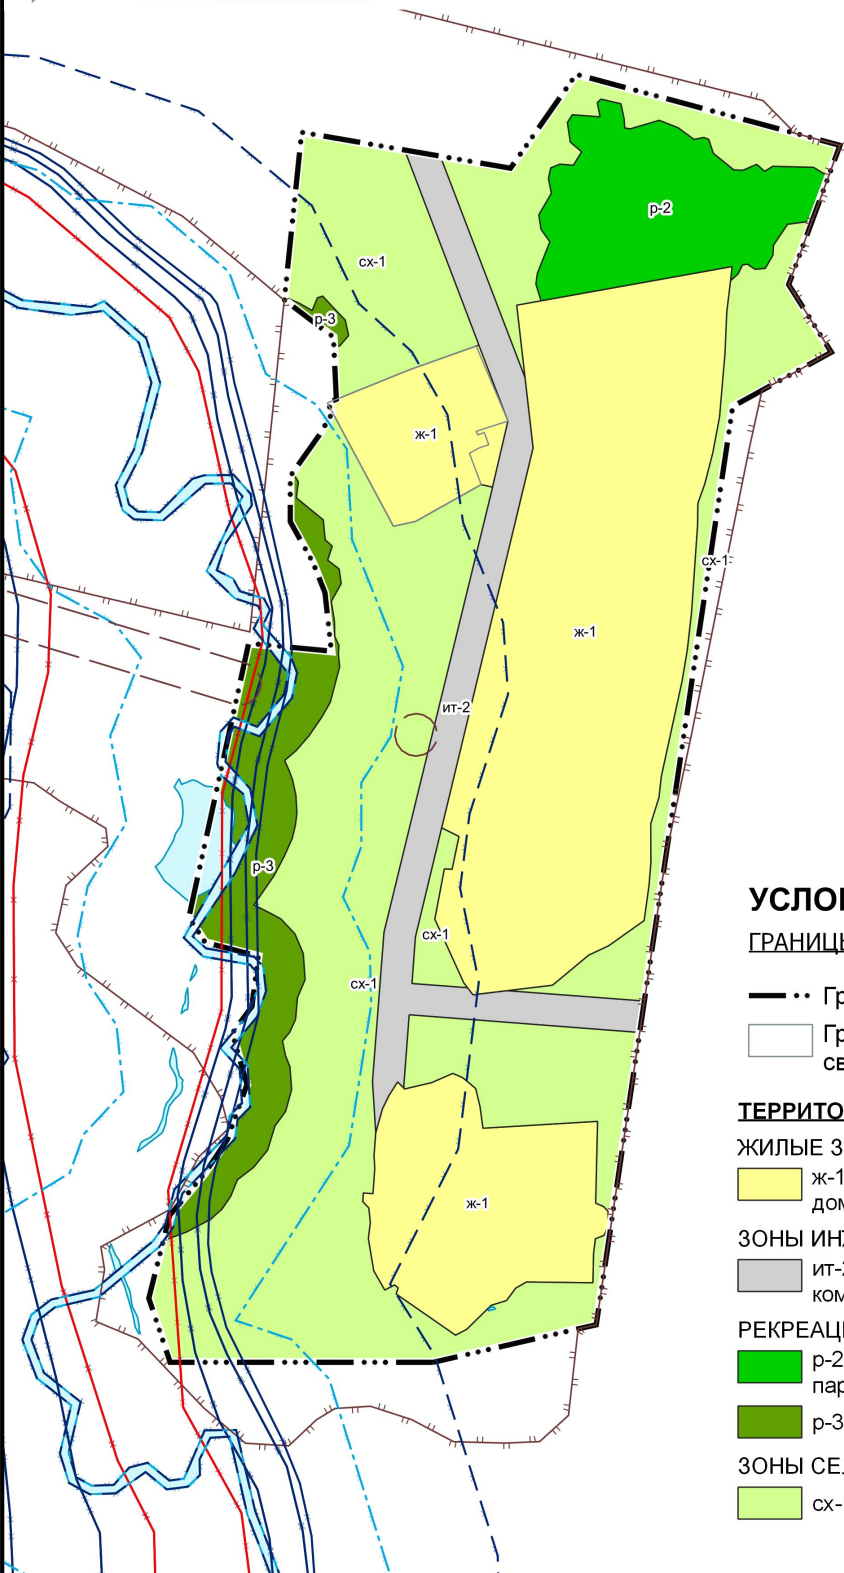

**д. ИЖБОЛДА ШАЛИНСКИЙ МУНИЦИПАЛЬНЫЙ
ОКРУГ СВЕРДЛОВСКОЙ ОБЛАСТИ,
Правила землепользования и застройки.
Карта градостроительного зонирования. М 1:2500**



УСЛОВНЫЕ ОБОЗНАЧЕНИЯ:

ГРАНИЦЫ:

- Граница населенного пункта
- Границы земельных участков, сведения о которых внесены в ЕГРН

ТЕРРИТОРИАЛЬНЫЕ ЗОНЫ:

ЖИЛЫЕ ЗОНЫ

- ж-1 Зона застройки индивидуальными жилыми домами и домами блокированной застройки

ЗОНЫ ИНЖЕНЕРНО-ТРАНСПОРТНОЙ ИНФРАСТРУКТУРЫ

- ит-2 Зона основных инженерных, транспортных коммуникаций и сооружений

РЕКРЕАЦИОННЫЕ ЗОНЫ

- р-2 Зона озеленения общего пользования: парков, скверов, садов, бульваров, набережных
- р-3 Зона санитарно-защитного и специального озеленения

ЗОНЫ СЕЛЬСКОХОЗЯЙСТВЕННОГО НАЗНАЧЕНИЯ

- сх-1 Зона сельскохозяйственных угодий

ЗОНЫ С ОСОБЫМИ УСЛОВИЯМИ ИСПОЛЬЗОВАНИЯ ТЕРРИТОРИИ:

- Водоохранная зона
- Прибрежная защитная полоса
- Зона затопления
- Зона подтопления
- Границы лесничества

ВОДНЫЕ ОБЪЕКТЫ:

- Водоток (река, ручей, канал)

Свердловская область, Шалинский муниципальный округ, д. Ижболда			
Правила землепользования и застройки Шалинского муниципального округа	Стадия	Лист	Листов
	П	1	1
Карта градостроительного зонирования д. Ижболда, М 1:2500		ИП Прокофьева Т.В. г. Екатеринбург, 2026	