


д. КРЕМЛЁВО ШАЛИНСКИЙ МУНИЦИПАЛЬНЫЙ ОКРУГ СВЕРДЛОВСКОЙ ОБЛАСТИ,
Правила землепользования и застройки.
Карта градостроительного зонирования
М 1:2500

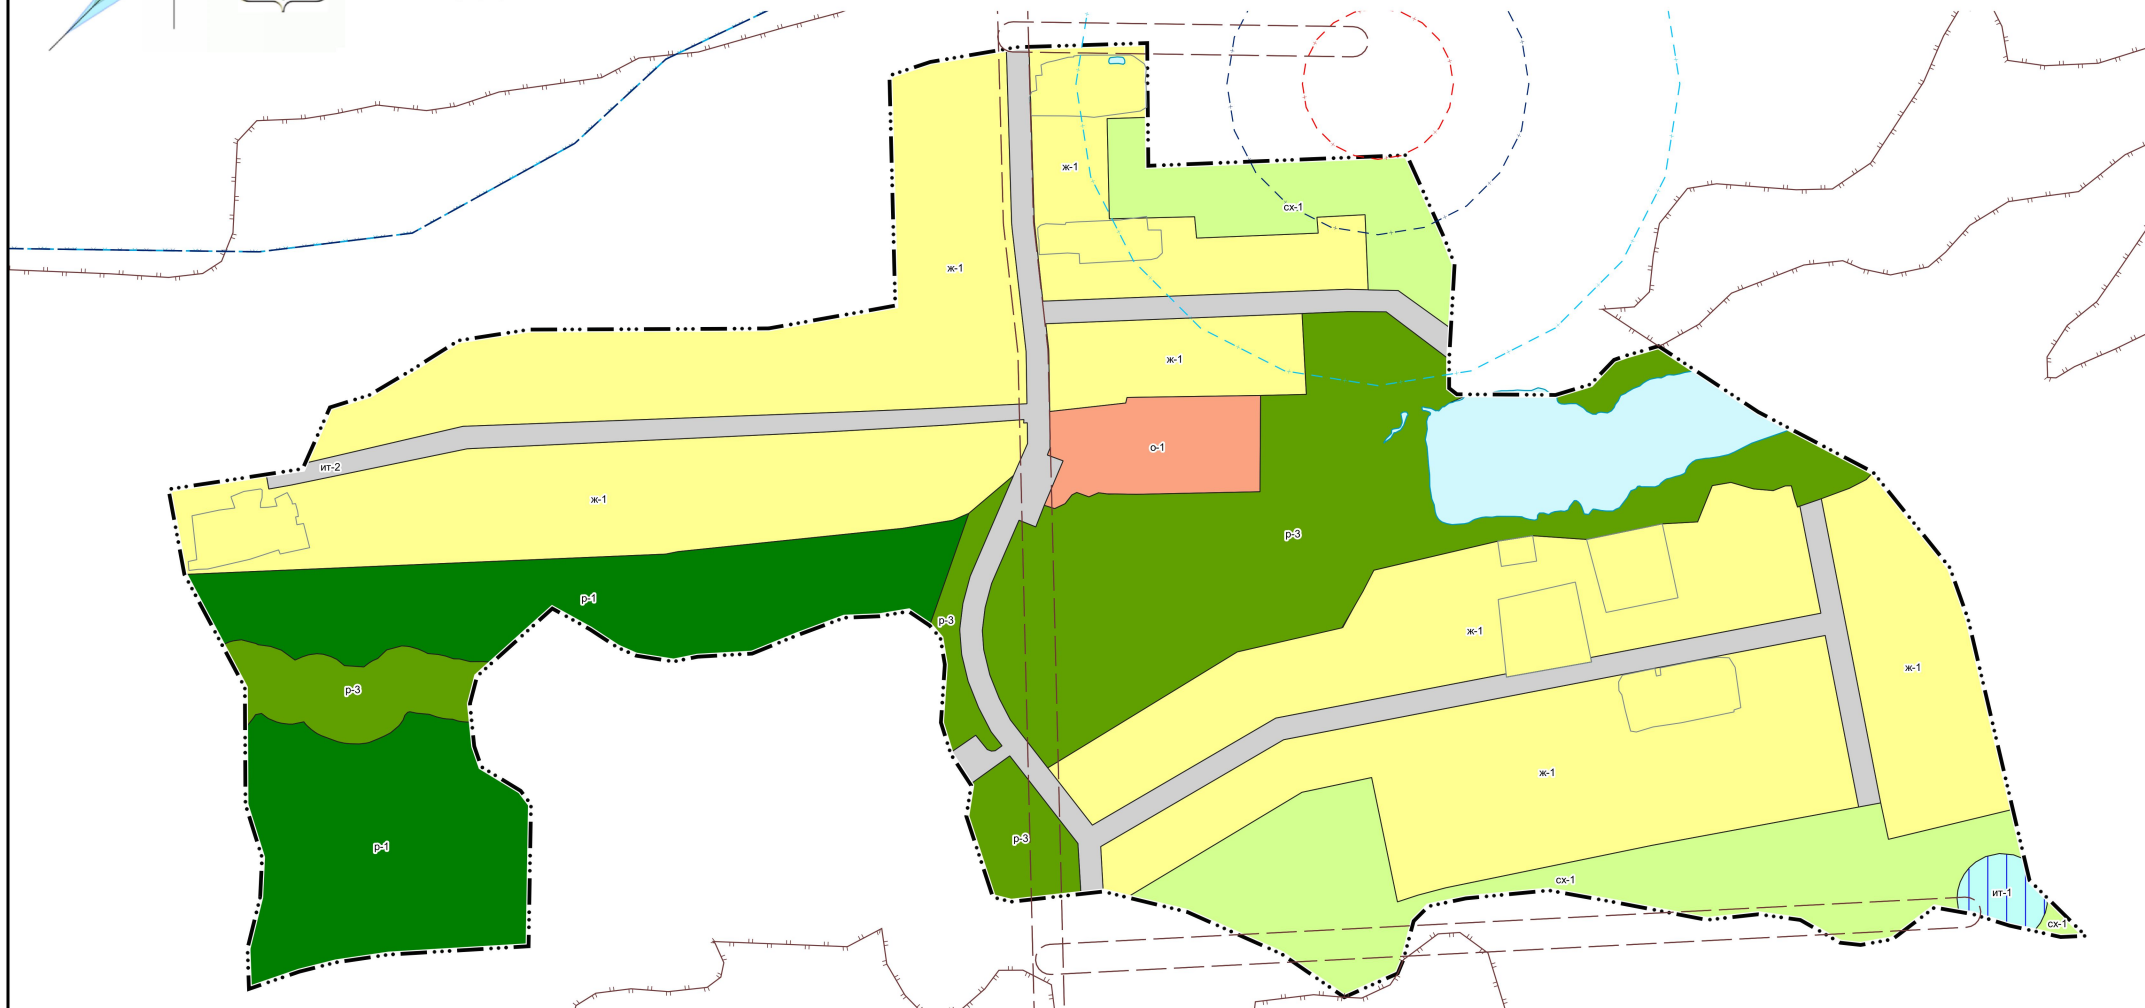

УСЛОВНЫЕ ОБОЗНАЧЕНИЯ:

ГРАНИЦЫ:

— • • Граница населенного пункта

□ Границы земельных участков, сведения о которых внесены в ЕГРН

ТЕРРИТОРИАЛЬНЫЕ ЗОНЫ:

ЖИЛЫЕ ЗОНЫ

ж-1 Зона застройки индивидуальными жилыми домами и домами блокированной застройки

ЗОНЫ ИНЖЕНЕРНО-ТРАНСПОРТНОЙ ИНФРАСТРУКТУРЫ

ит-1 Зона водозаборных скважин

ит-2 Зона основных инженерных, транспортных коммуникаций и сооружений

ОБЩЕСТВЕННО-ДЕЛОВЫЕ ЗОНЫ

о-1 Зона объектов делового, общественного, обслуживающего и коммерческого назначения

РЕКРЕАЦИОННЫЕ ЗОНЫ

р-1 Зона природных ландшафтов

р-3 Зона санитарно-защитного и специального озеленения

ЗОНЫ СЕЛЬСКОХОЗЯЙСТВЕННОГО НАЗНАЧЕНИЯ

сх-1 Зона сельскохозяйственных угодий

ЗОНЫ С ОСОБЫМИ УСЛОВИЯМИ ИСПОЛЬЗОВАНИЯ ТЕРРИТОРИИ:

□ Охранная зона объектов электросетевого хозяйства проектируемая

□ Водоохранная зона

□ Прибрежная защитная полоса

Зоны санитарной охраны питьевых источников водоснабжения:

□ Первый пояс зоны санитарной охраны источника водоснабжения

□ Второй пояс зоны санитарной охраны источника водоснабжения

□ Третий пояс зоны санитарной охраны источника водоснабжения

□ Границы лесничества

ВОДНЫЕ ОБЪЕКТЫ:

□ Водоток (река, ручей, канал)

**Свердловская область, Шалинский
муниципальный округ, д. Кремлёво**

Правила землепользования и застройки Шалинского муниципального округа	Статья	Лист	Листов
	П	1	1
Карта градостроительного зонирования д. Кремлёво, М 1:2500		ИП Прокофьева Т.В. г. Екатеринбург, 2026	