




**Д. ЛОМ ШАЛИНСКИЙ МУНИЦИПАЛЬНЫЙ ОКРУГ СВЕРДЛОВСКОЙ ОБЛАСТИ,
Правила землепользования и застройки.
Карта градостроительного зонирования М 1:5000**

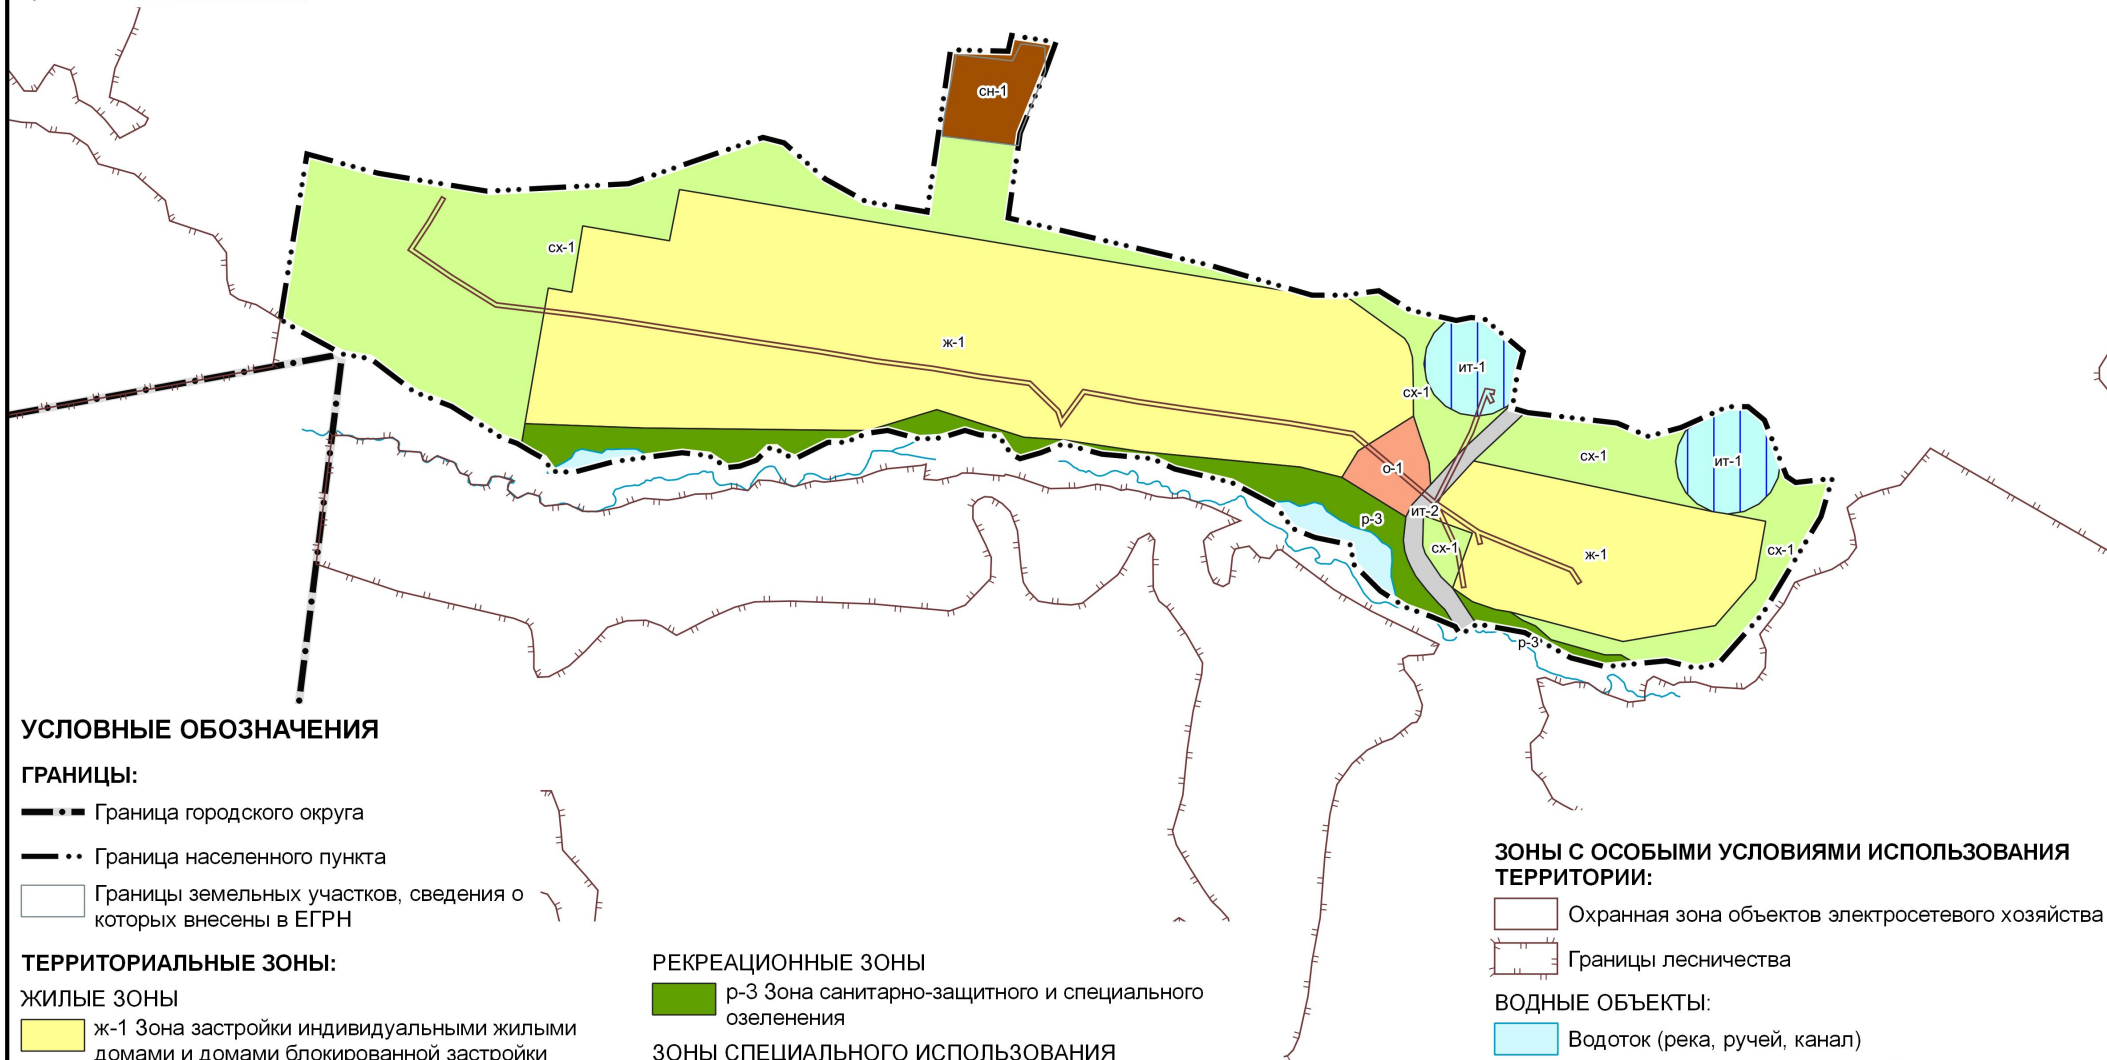

УСЛОВНЫЕ ОБОЗНАЧЕНИЯ

ГРАНИЦЫ:

-  — Граница городского округа
 — Граница населенного пункта
 — Границы земельных участков, сведения о которых внесены в ЕФРН

ТЕРРИТОРИАЛЬНЫЕ ЗОНЫ:

ЖИЛЫЕ ЗОНЫ

-  ж-1 Зона застройки индивидуальными жилыми домами и домами блокированной застройки

ЗОНЫ ИНЖЕНЕРНО-ТРАНСПОРТНОЙ ИНФРАСТРУКТУРЫ

- ит-1 Зона водозаборных скважин
- ит-2 Зона основных инженерных, транспортных коммуникаций и сооружений

ОБЩЕСТВЕННО-ДЕЛОВЫЕ ЗОНЫ

- о-1 Зона объектов делового, общественного, обслуживающего и коммерческого назначения

РЕКРЕАЦИОННЫЕ ЗОНЫ

-  р-3 Зона санитарно-защитного и специального озеленения

ЗОНЫ СПЕЦИАЛЬНОГО ИСПОЛЬЗОВАНИЯ

- сн-1 Зона кладбищ

ЗОНЫ СЕЛЬСКОХОЗЯЙСТВЕННОГО НАЗНАЧЕНИЯ

- сх-1 Зона сельскохозяйственных угодий

**ЗОНЫ С ОСОБЫМИ УСЛОВИЯМИ ИСПОЛЬЗОВАНИЯ
ТЕРРИТОРИИ:**

-  Охранная зона объектов электросетевого хозяйства
-  Границы лесничества

ВОДНЫЕ ОБЪЕКТЫ:

- Водоток (река, ручей, канал)

Свердловская область, Шалинский муниципальный округ, д.. Лом			
Правила землепользования и застройки Шалинского МО	Стадия	Лист	Листов
	П	1	1
Карта градостроительного зонирования д. Лом, М 1:5000	ИП Прокофьева Т.В. г. Екатеринбург, 2026		