


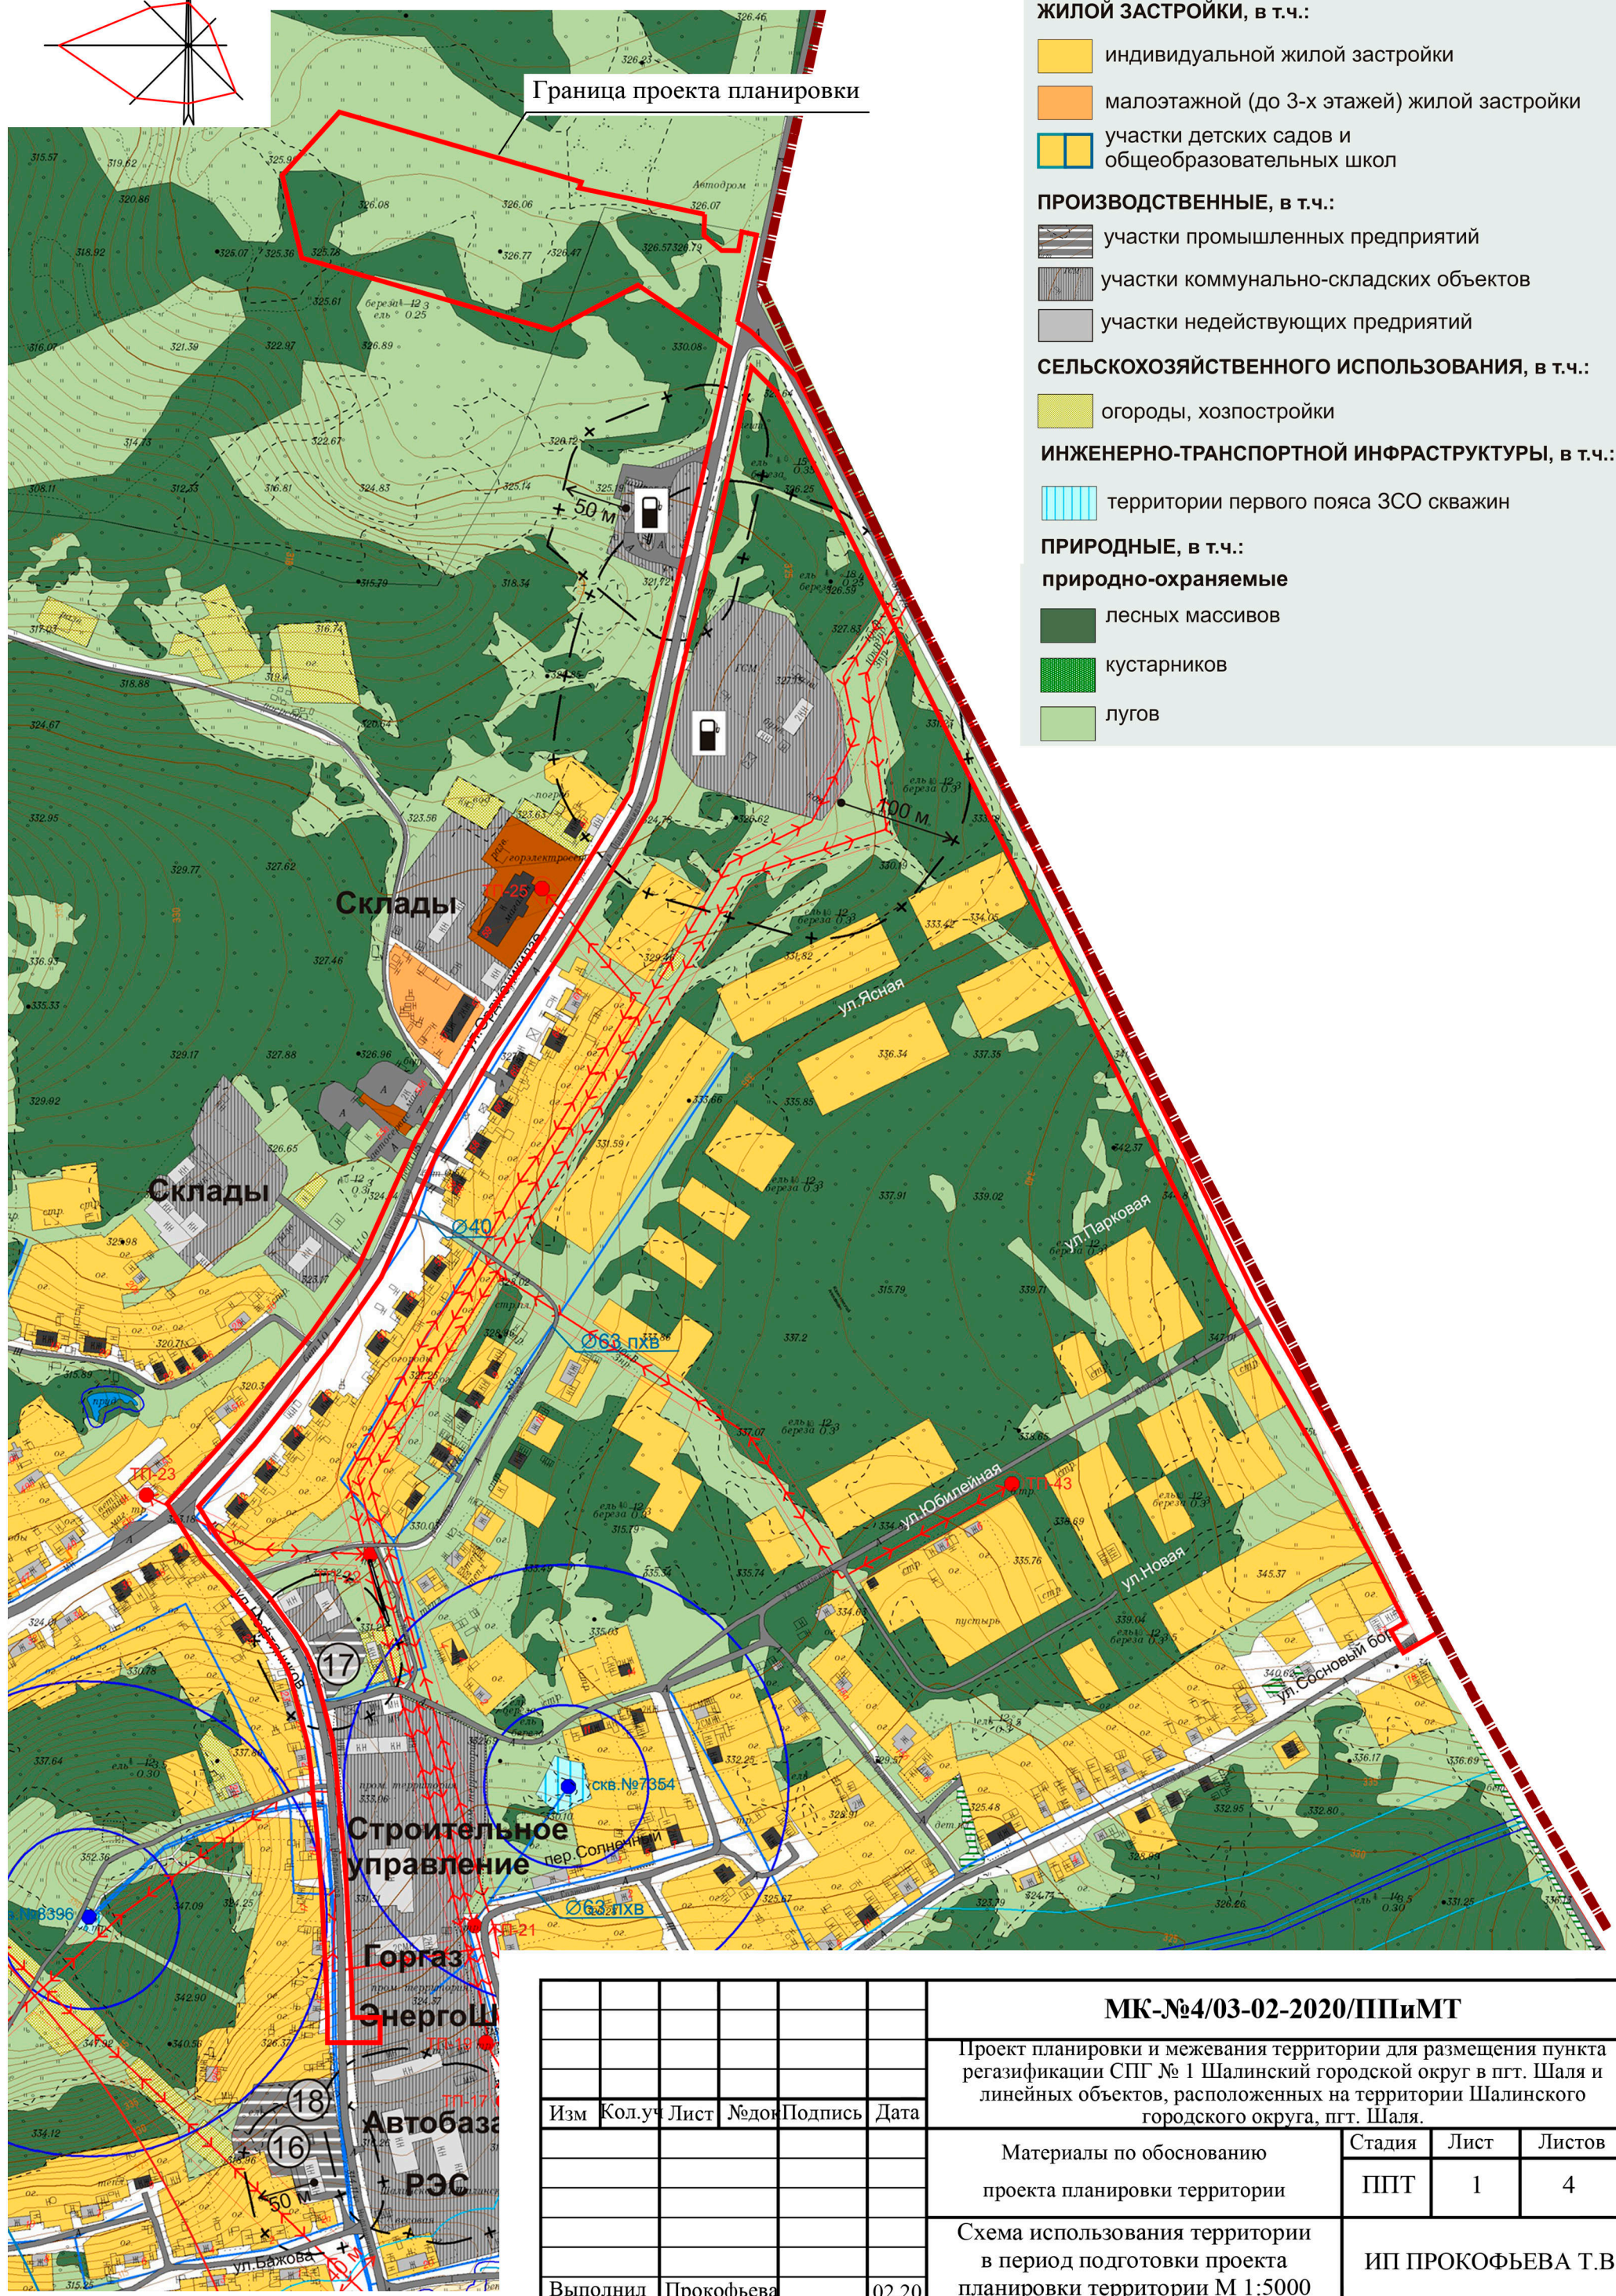

						МК-№4/03-02-2020/ППиМТ				
						Проект планировки и межевания территории для размещения пункта регазификации СПГ № 1 Шалинский городской округ в пгт. Шаля и линейных объектов, расположенных на территории Шалинского городского округа, пгт. Шаля.				
Изм	Кол.уч	Лист	№доп	Подпись	Дата					
						Материалы по обоснованию		Стадия	Лист	Листов
						проекта планировки территории		ППТ	1	4
						Схема использования территории в период подготовки проекта планировки территории М 1:5000		ИП ПРОКОФЬЕВА Т.В		
Выполнил	Прокофьева				02.20					