


	Граница пгт Шаля
	Граница проекта
	Границы земельных участков, поставленных на кадастровый учет
	Проектируемая воздушная линия электропередачи 6 кВ
	Проезды проектируемые
	Проектная отметка
	Существующая отметка
	Величина уклона (в промилле)
	Расстояние (в метрах)

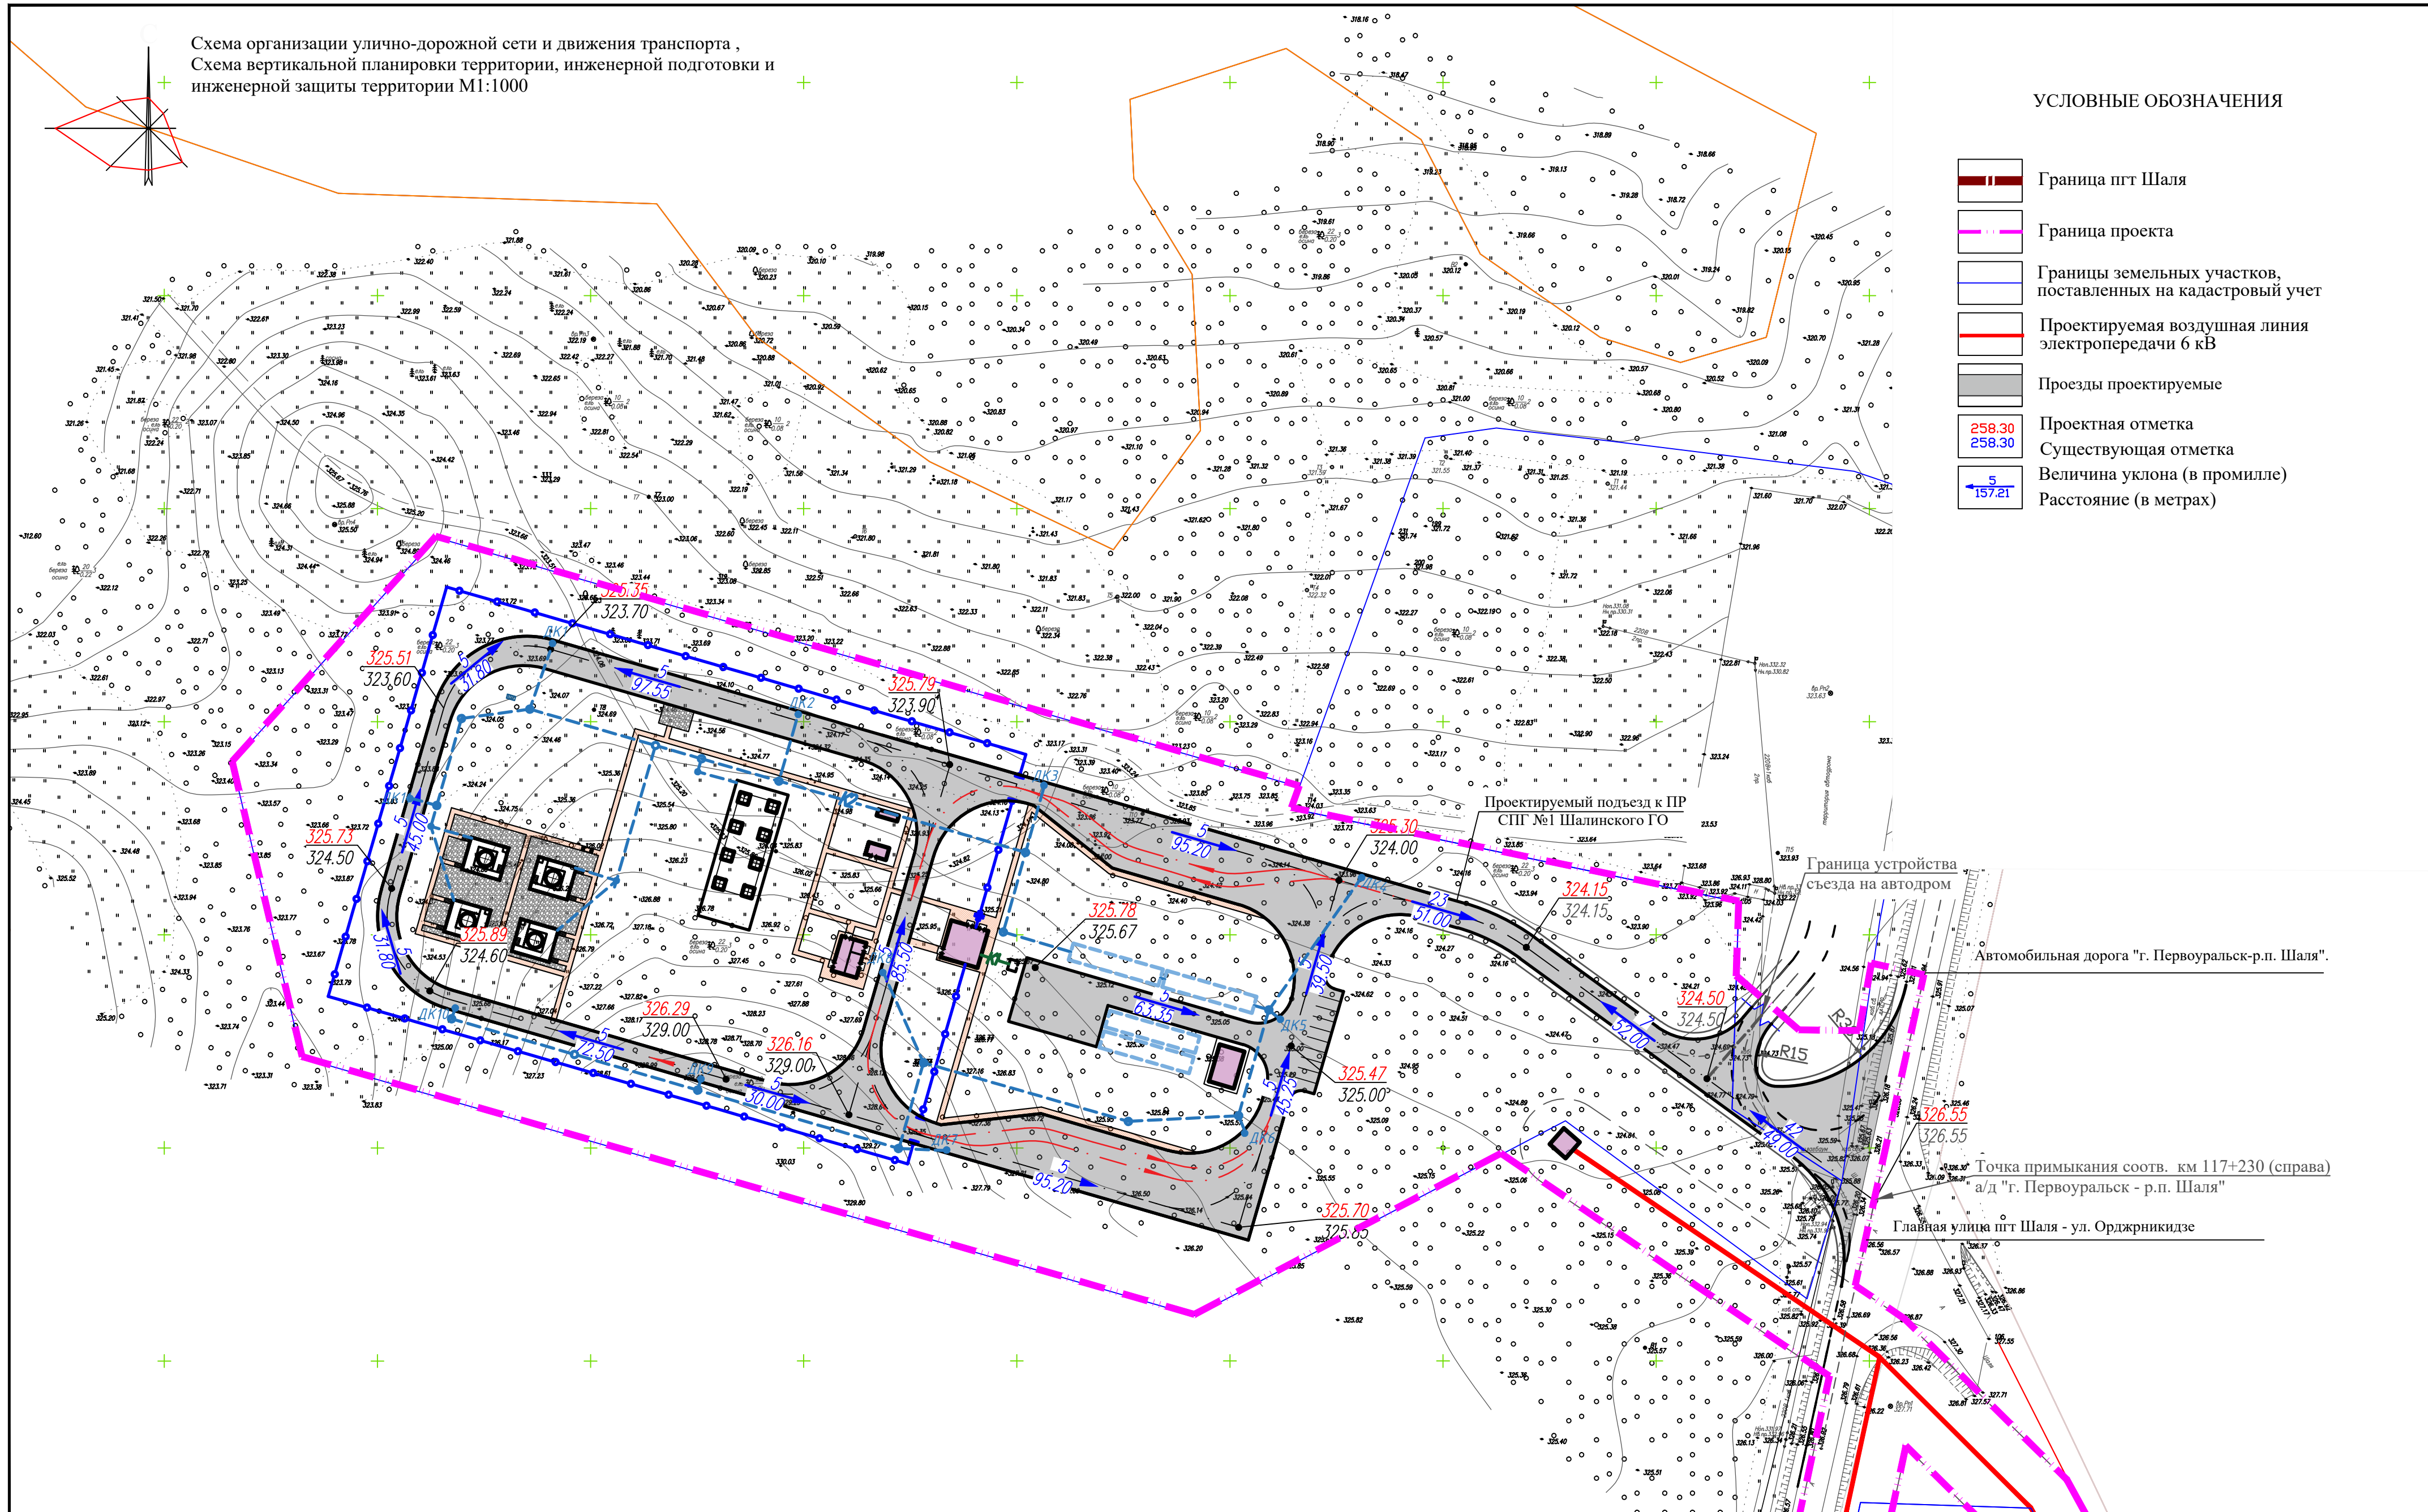

						МК-№4/03-02-2020/ППиМТ			
						Проект планировки и межевания территории для размещения пункта регазификации СПГ № 1 Шалинский городской округ в пгт. Шалия и линейных объектов, расположенных на территории Шалинского городского округа, пгт. Шалия.			
Изм.	Кол.уч.	Лист	№ док.	Подпись	Дата	Материалы по обоснованию проекта планировки территории	Стадия	Лист	Листов
							ППТ	2,3	4
						Схема организации улично-дорожной сети и движения транспорта , Схема вертикальной планировки территории, инженерной подготовки и инженерной защиты территории М1:1000	ИП ПРОКОФЬЕВА Т.В		
Выполнил	Прокофьева			02.20					