


Экспликация проектируемых зданий и сооружений

№ по плану	Наименование	Примечание
1	Блок-бокс операторной	
2	Блок подготовки газа (в составе узла подогрева газа, узла газорегулирующего с узлом учета расхода газа, блока одоризации газа)	
3	Модульная азотная станция	
4	Компрессорная сжатого воздуха	
5	Блок испарителей атмосферных	
6	Зона слива СПГ	
7	Блок хранения СПГ	
8	Ограждение территории	
9	Площадка для личного автотранспорта на 10м/м	
10	Трансформаторная подстанция	
11	Емкости производственно-дождевых стоков	
12	Насосная	
13	Емкости противопожарного запаса воды	

УСЛОВНЫЕ ОБОЗНАЧЕНИЯ

- Граница пгт Шаля
- Граница проекта
- Границы земельных участков, поставленных на кадастровый учет
- Зона планируемого размещения комплекса регазификации
- Зона планируемого размещения воздушной линии электропередачи 6 кВ (охранная зона)
- Рекреационная зона санитарно-защитного и рекреационного озеленения
- Проектируемая воздушная линия электропередачи 6 кВ
- Охранная зона ВЛ-10 кВ ф.МКЛ-Илим от ПС Шаля, литер: 2
- Проезды проектируемые

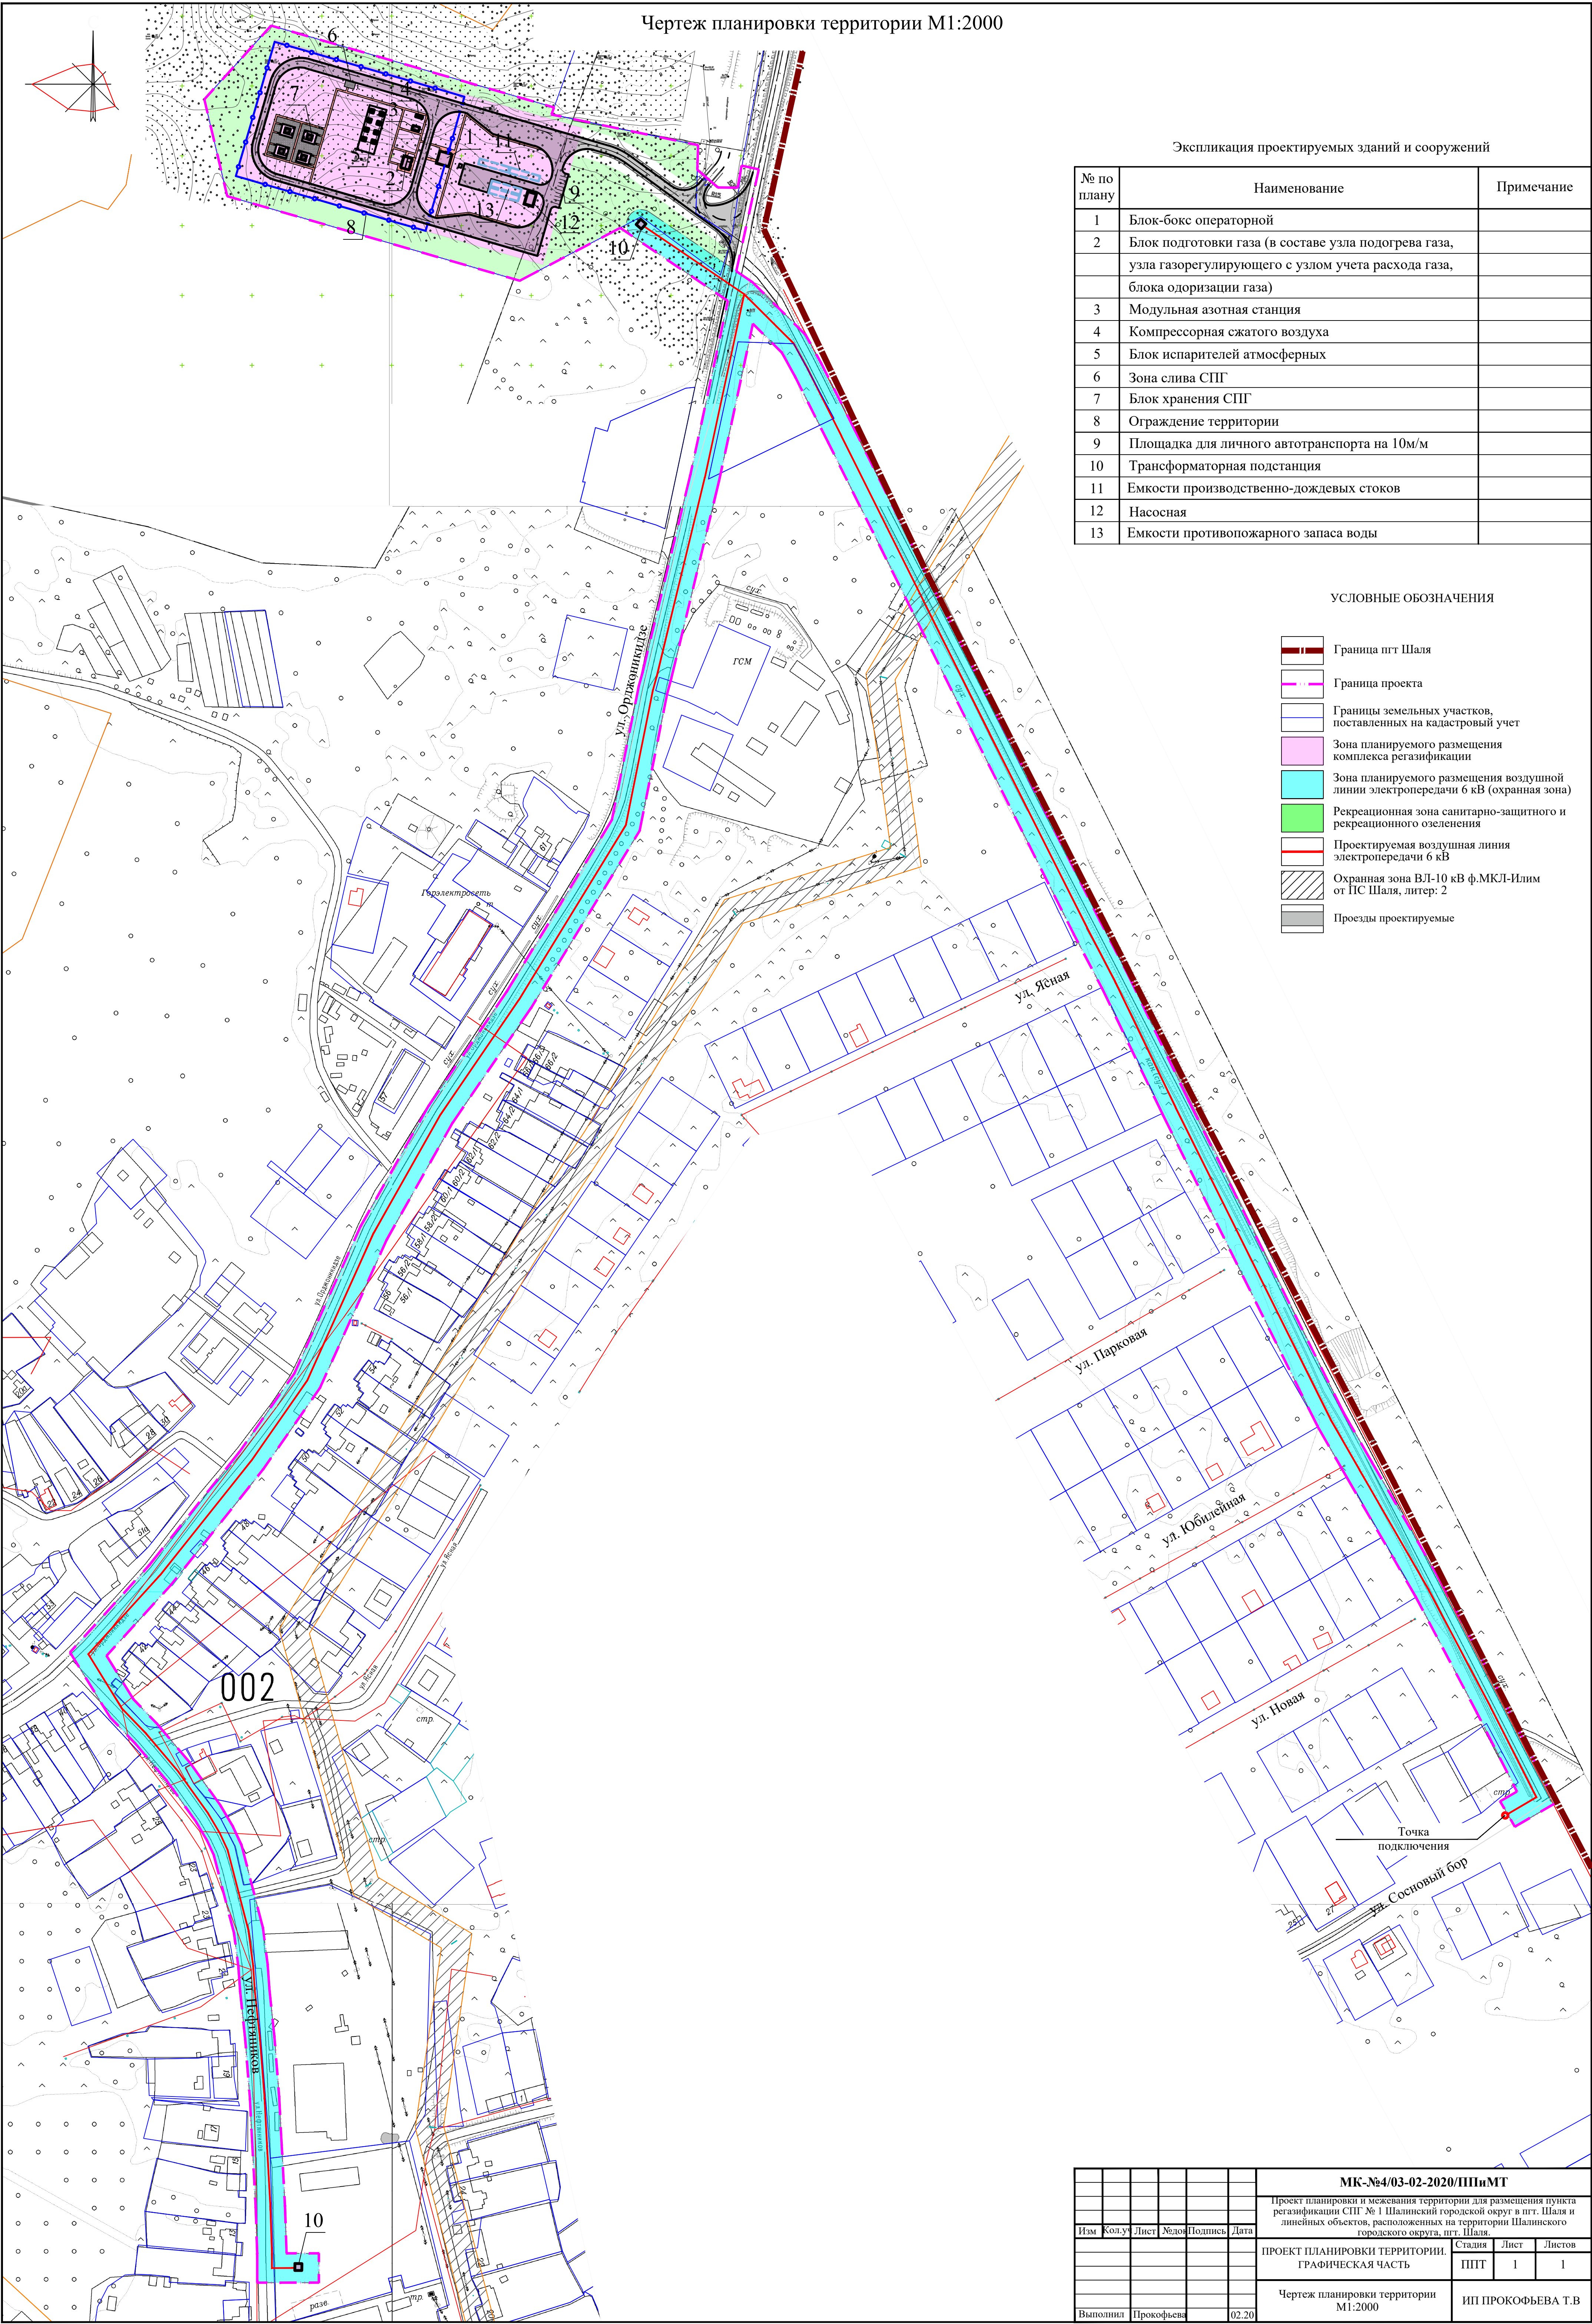

						МК-№4/03-02-2020/ППиМТ		
						Проект планировки и межевания территории для размещения пункта регазификации СПГ № 1 Шалинский городской округ в пгт. Шаля и линейных объектов, расположенных на территории Шалинского городского округа, пгт. Шаля.		
Изм	Кол.уч	Лист	Листов	Дата	Подпись	ПРОЕКТ ПЛАНИРОВКИ ТЕРРИТОРИИ. ГРАФИЧЕСКАЯ ЧАСТЬ	Статья	Лист
							ППТ	1
						Чертеж планировки территории М1:2000	ИП ПРОКОФЬЕВА Т.В	
Выполнил						Прокофьева	02.20	