


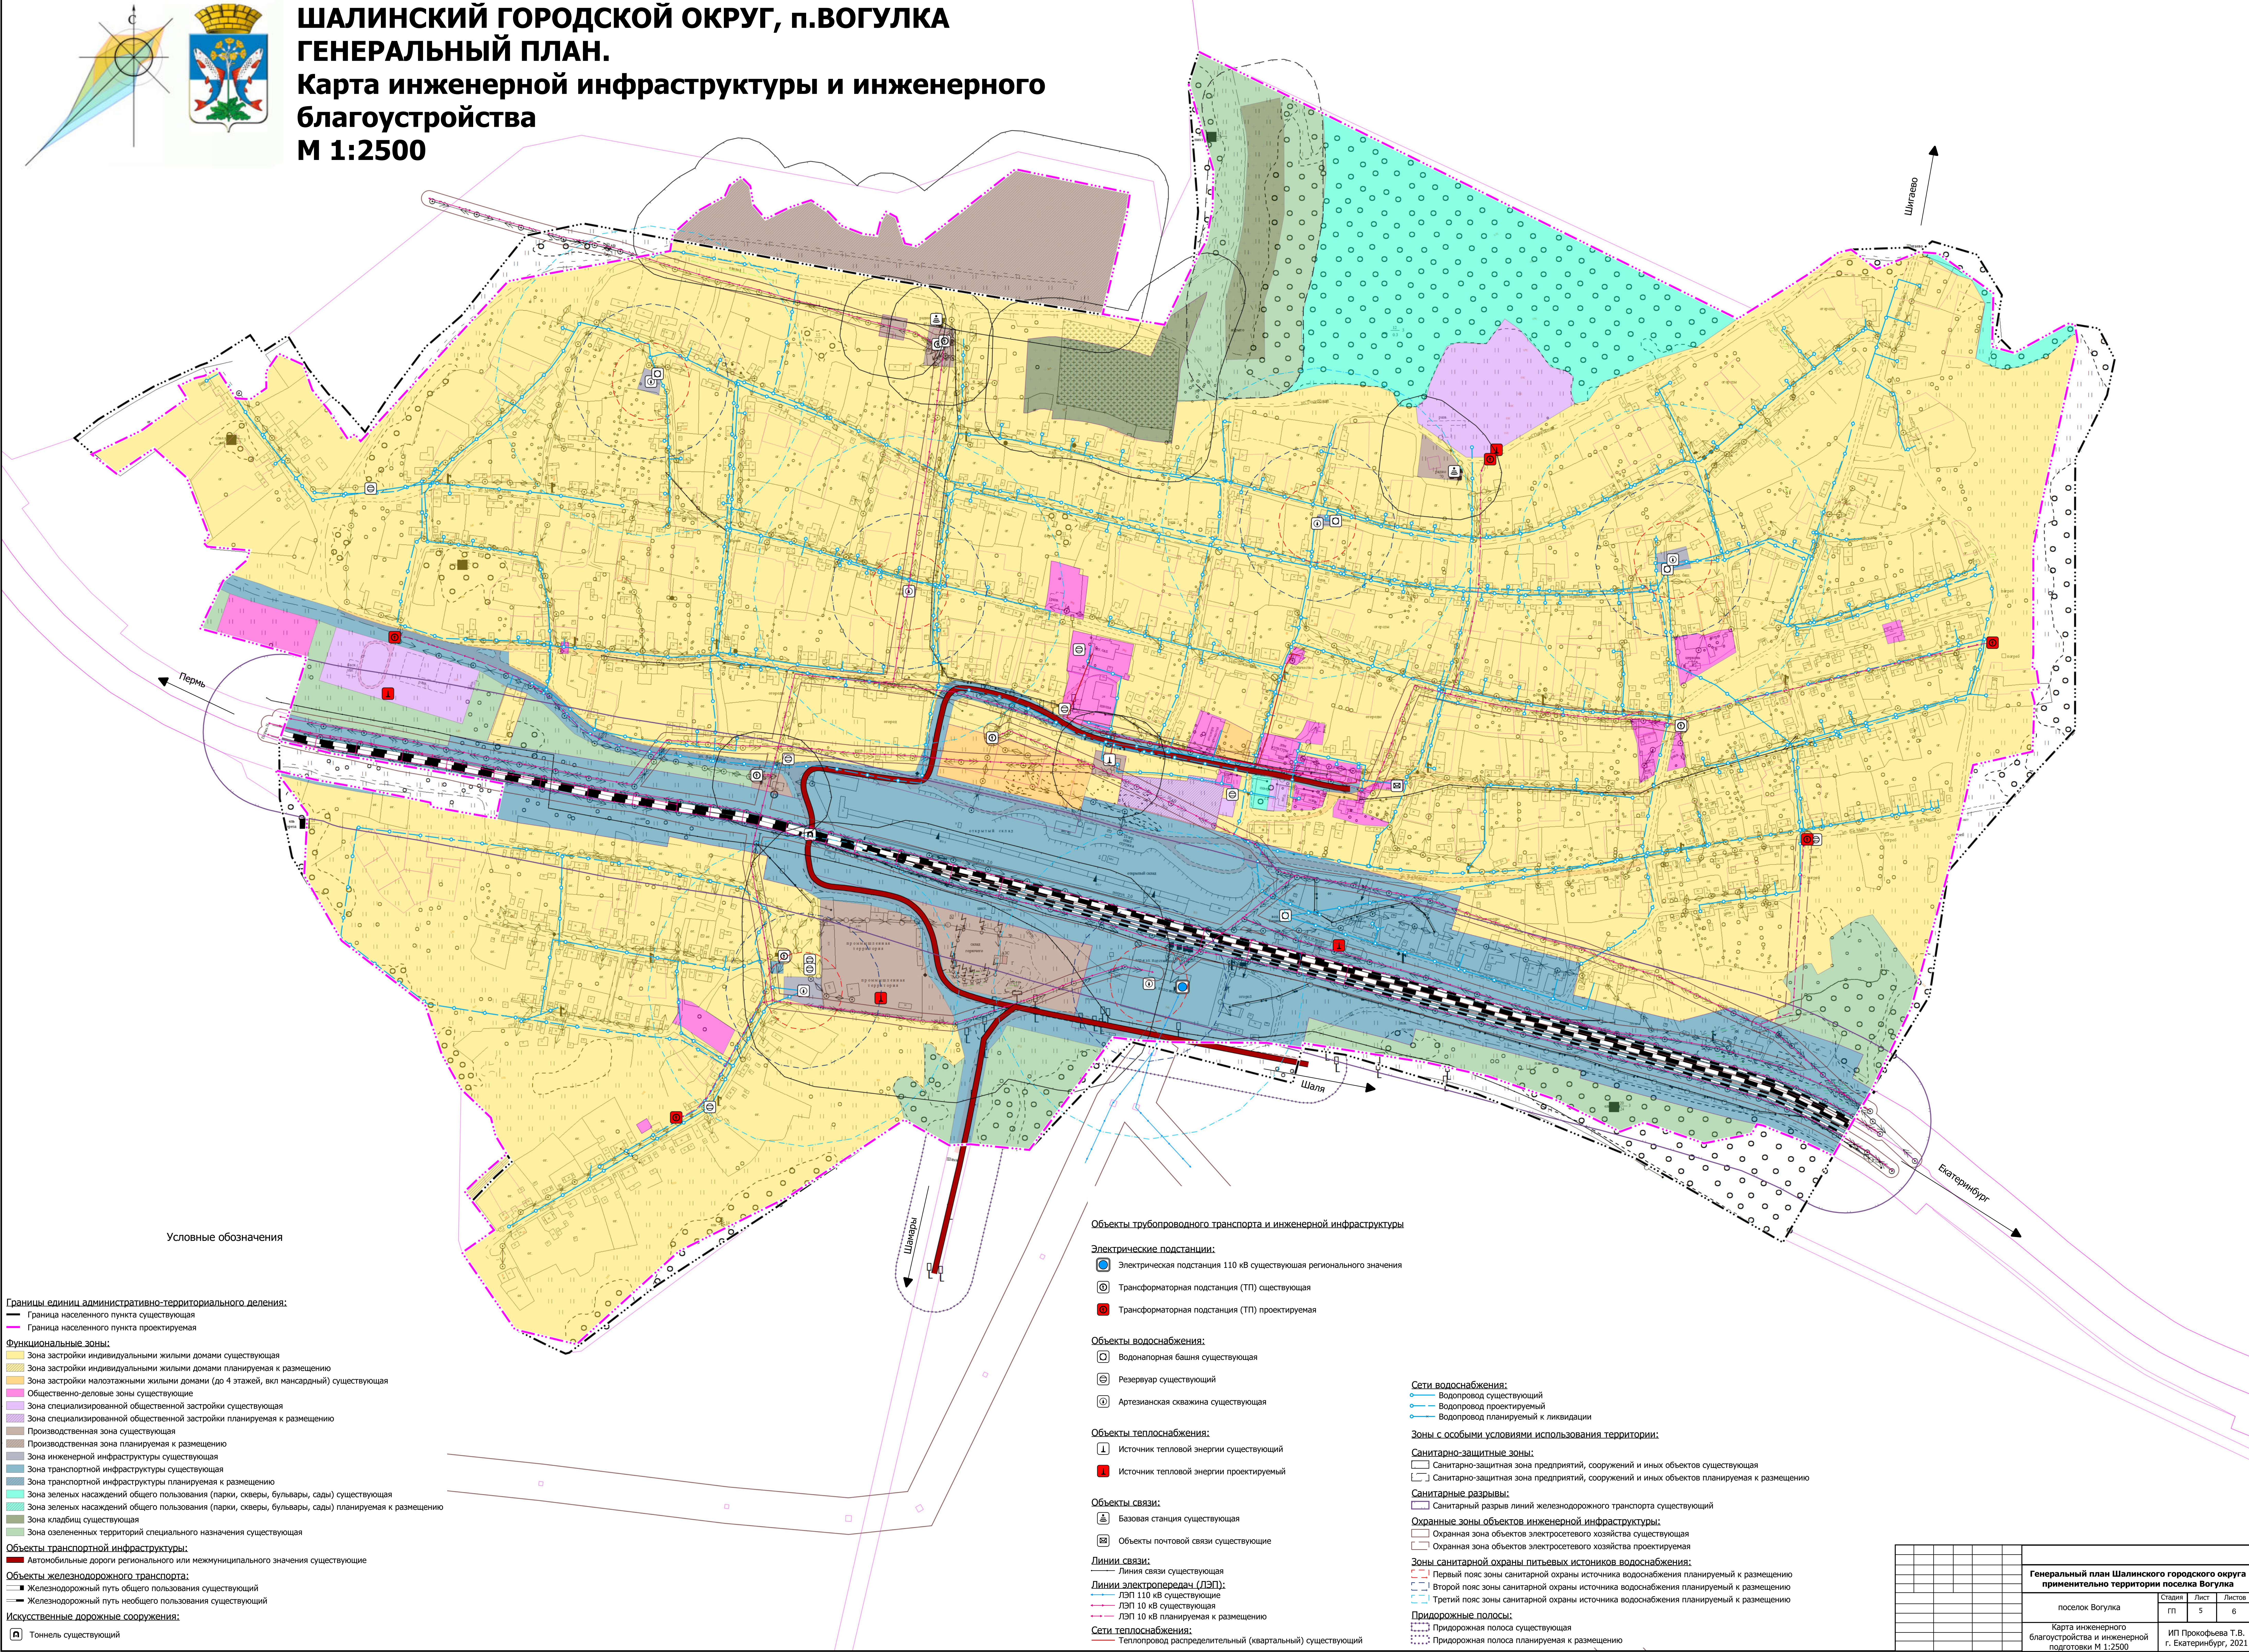

ШАЛИНСКИЙ ГОРОДСКОЙ ОКРУГ, п.ВОГУЛКА
ГЕНЕРАЛЬНЫЙ ПЛАН.
Карта инженерной инфраструктуры и инженерного благоустройства
М 1:2500



Границы единиц административно-территориального деления:

- Граница населенного пункта существующая
- Граница населенного пункта проектируемая

Функциональные зоны:

- Зона застройки индивидуальными жилыми домами существующая
- Зона застройки индивидуальными жилыми домами проектируемая к размещению
- Зона застройки малоэтажными жилыми домами (до 4 этажей, вкл мансардный) существующая
- Общественно-деловые зоны существующие
- Зона специализированной общественной застройки существующая
- Зона специализированной общественной застройки проектируемая к размещению
- Производственная зона существующая
- Производственная зона проектируемая к размещению
- Зона инженерной инфраструктуры существующая
- Зона транспортной инфраструктуры существующая
- Зона транспортной инфраструктуры проектируемая к размещению
- Зона зеленых насаждений общего пользования (парки, скверы, бульвары, сады) существующая
- Зона зеленых насаждений общего пользования (парки, скверы, бульвары, сады) проектируемая к размещению
- Зона кладбищ существующая
- Зона озелененных территорий специального назначения существующая

Объекты транспортной инфраструктуры:

- Автомобильные дороги регионального или межмуниципального значения существующие

Объекты железнодорожного транспорта:

- Железнодорожный путь общего пользования существующий
- Железнодорожный путь общего пользования существующий

Искусственные дорожные сооружения:

- Тоннель существующий

Объекты трубопроводного транспорта и инженерной инфраструктуры

Электрические подстанции:

- Электрическая подстанция 110 кВ существующая регионального значения
- Трансформаторная подстанция (ТП) существующая
- Трансформаторная подстанция (ТП) проектируемая

Объекты водоснабжения:

- Водонапорная башня существующая
- Резервуар существующий
- Артезианская скважина существующая

Объекты теплоснабжения:

- Источник тепловой энергии существующий
- Источник тепловой энергии проектируемый

Объекты связи:

- Базовая станция существующая
- Объекты почтовой связи существующие

Линии связи:

- Линия связи существующая

Линии электропередач (ЛЭП):

- ЛЭП 110 кВ существующие
- ЛЭП 110 кВ существующая
- ЛЭП 10 кВ существующая
- ЛЭП 10 кВ проектируемая к размещению

Сети теплоснабжения:

- Теплопровод распределительный (квартальный) существующий

Сети водоснабжения:

- Водопровод существующий
- Водопровод проектируемый
- Водопровод проектируемый к ликвидации

Зоны с особыми условиями использования территории:

Санитарно-защитные зоны:

- Санитарно-защитная зона предприятий, сооружений и иных объектов существующая
- Санитарно-защитная зона предприятий, сооружений и иных объектов проектируемая к размещению

Санитарные разрывы:

- Санитарный разрыв линий железнодорожного транспорта существующий

Охраняемые зоны объектов инженерной инфраструктуры:

- Охранная зона объектов электросетевого хозяйства существующая
- Охранная зона объектов электросетевого хозяйства проектируемая

Зоны санитарной охраны питьевых источников водоснабжения:

- Первый пояс зоны санитарной охраны источника водоснабжения проектируемый к размещению
- Второй пояс зоны санитарной охраны источника водоснабжения проектируемый к размещению
- Третий пояс зоны санитарной охраны источника водоснабжения проектируемый к размещению

Придорожные полосы:

- Придорожная полоса существующая
- Придорожная полоса проектируемая к размещению

Генеральный план Шалинского городского округа применительно территории поселка Вогулка			
поселок Вогулка		Страница	Лист
		гп	5
		Листов	6
Карта инженерного благоустройства и инженерной подготовки М 1:2500		ИП Прокофьева Т.В. г. Екатеринбург, 2021	