


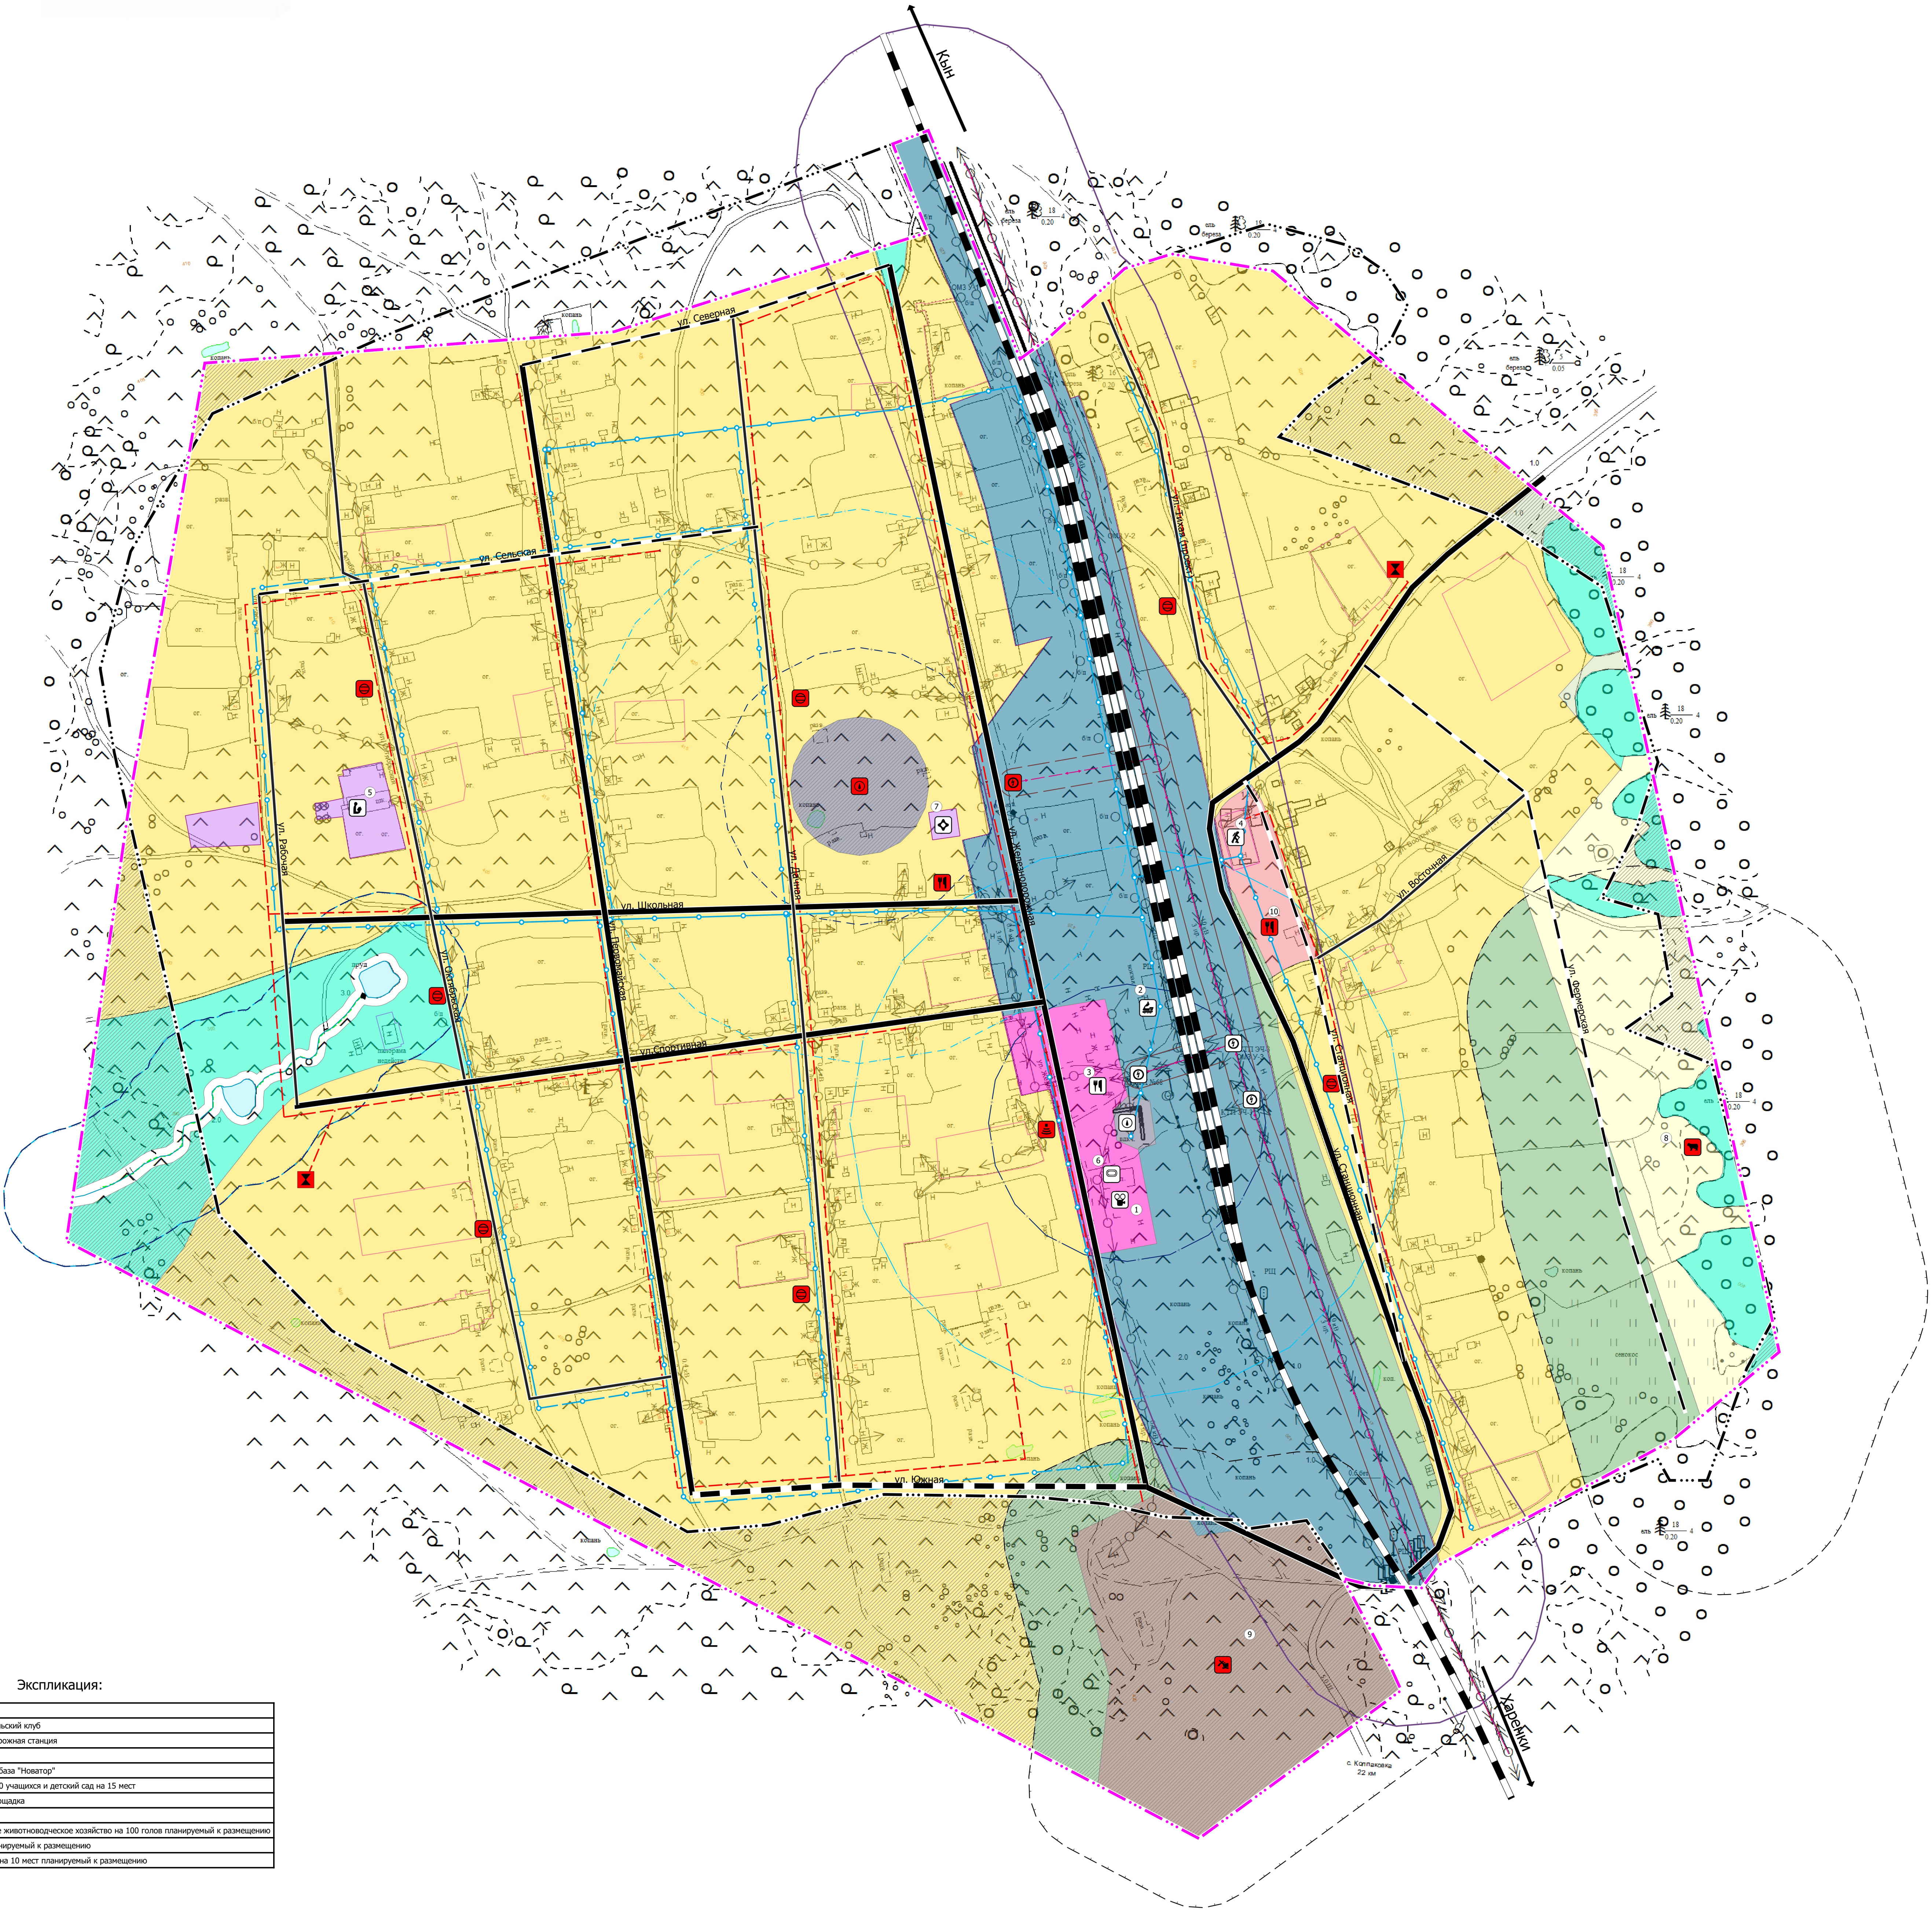

ШАЛИНСКИЙ ГОРОДСКОЙ ОКРУГ, п.УНЬ
ГЕНЕРАЛЬНЫЙ ПЛАН.
Карта планируемого размещения объектов
М 1:2000



- УСЛОВНЫЕ ОБОЗНАЧЕНИЯ:
- Границы единиц административно-территориального деления:
- Граница населенного пункта существующая
 - Граница населенного пункта проектируемая
- Функциональные зоны:
- Зона застройки индивидуальными жилыми домами существующая
 - Зона застройки индивидуальными жилыми домами планируемая к размещению
 - Общественно-деловые зоны существующие
 - Зона специализированной общественной застройки существующая
 - Производственная зона планируемая к размещению
 - Зона инженерной инфраструктуры существующая
 - Зона инженерной инфраструктуры планируемая к размещению
 - Зона транспортной инфраструктуры существующая
 - Зона транспортной инфраструктуры планируемая к размещению
 - Зона сельскохозяйственного использования существующая
 - Зона сельскохозяйственных угодий существующая
 - Зона сельскохозяйственных угодий планируемая к размещению
 - Зона зеленых насаждений общего пользования (парки, скверы, бульвары, сады) существующая
 - Зона зеленых насаждений общего пользования (парки, скверы, бульвары, сады) планируемая к размещению
 - Зона отдыха существующая
 - Зона озелененных территорий специального назначения существующая
 - Зона озелененных территорий специального назначения планируемая к размещению
- Объекты железнодорожного транспорта:
- Железнодорожный путь общего пользования существующий
 - Железнодорожная станция существующая
- Улично-дорожная сеть
- Поселковая дорога существующая
 - Поселковая дорога планируемая к размещению
 - Улица в жилой застройке существующая
 - Улица в жилой застройке планируемая к размещению
- Объекты образования и науки:
- Общеобразовательная организация существующая
- Объекты культуры и искусства:
- Объект культурно-досугового (клубного) типа существующий
- Объекты физической культуры и спорта:
- Спортивное сооружение существующее
- Объекты здравоохранения:
- Кабинет врача общей практики существующий
- Прочие объекты обслуживания:
- Объекты торговли, общественного питания существующий
 - Объекты торговли, общественного питания планируемый к размещению
- Объекты отдыха и туризма:
- Объекты физкультурно-досугового назначения и активного отдыха существующие
- Промышленные объекты:
- Предприятие добывающей промышленности (кроме угледобывающей промышленности) планируемое к размещению
 - Предприятие по разведению крупного рогатого скота, производству сырого молока планируемое к размещению
- Объекты трубопроводного транспорта и инженерной инфраструктуры
- Электрические подстанции:
- Трансформаторная подстанция (ТП) существующая
 - Трансформаторная подстанция (ТП) проектируемая
- Объекты водоснабжения:
- Резервуар планируемый
 - Артезианская скважина существующая
 - Артезианская скважина проектируемая
- Объекты связи:
- Базовая станция планируемая к размещению
- Объекты водоотведения:
- Септик проектируемый
- Линии электропередачи (ЛЭП)
- ЛЭП 10 кВ существующая
 - ЛЭП 10 кВ планируемая к размещению
- Сети водоснабжения
- Водопровод существующий
 - Водопровод проектируемый
- Сети водоотведения
- Канализация самотечная проектируемая
- Зоны с особыми условиями использования территории:
- Санитарно-защитные зоны:
- Санитарно-защитная зона предприятий, сооружений и иных объектов проектируемая
- Санитарные разрывы:
- Санитарный разрыв линий железнодорожного транспорта существующий
- Охранные зоны объектов инженерной инфраструктуры:
- Охранная зона объектов электросетевого хозяйства (вдоль линий электропередачи, вокруг подстанций) существующая
 - Охранная зона объектов электросетевого хозяйства (вдоль линий электропередачи, вокруг подстанций) проектируемая
- Водоохранные зоны:
- Водоохранная зона существующая
 - Прибрежная защитная полоса существующая
- Прибрежные защитные полосы:
- Прибрежная защитная полоса существующая
- Зоны санитарной охраны питьевых источников водоснабжения:
- Второй пояс зоны санитарной охраны источника водоснабжения существующий
 - Второй пояс зоны санитарной охраны источника водоснабжения планируемый к размещению
 - Третий пояс зоны санитарной охраны источника водоснабжения существующий
 - Третий пояс зоны санитарной охраны источника водоснабжения планируемый к размещению
- Природные объекты:
- Водоём (озеро, пруд, обводненный карьер, водохранилище)

Экспликация:

Номер	Объект
1	Уральский сельский клуб
2	Железнодорожная станция
3	Магазин
4	Охотничья база "Новатор"
5	Школа на 50 учащихся и детский сад на 15 мест
6	Детская площадка
7	ФАП
8	Фермерское животноводческое хозяйство на 100 голов планируемый к размещению
9	Кафедральный к размещению
10	Кафедральный на 10 мест планируемый к размещению

Генеральный план Шалинского городского округа применительно территории поселка Унь			
поселок Унь		Стация	Лист
Карта планируемого размещения объектов, М 1:2000		г.п.	Листов
ИП Прокофьева Т.В. г. Екатеринбург, 2021		Формат А0	