


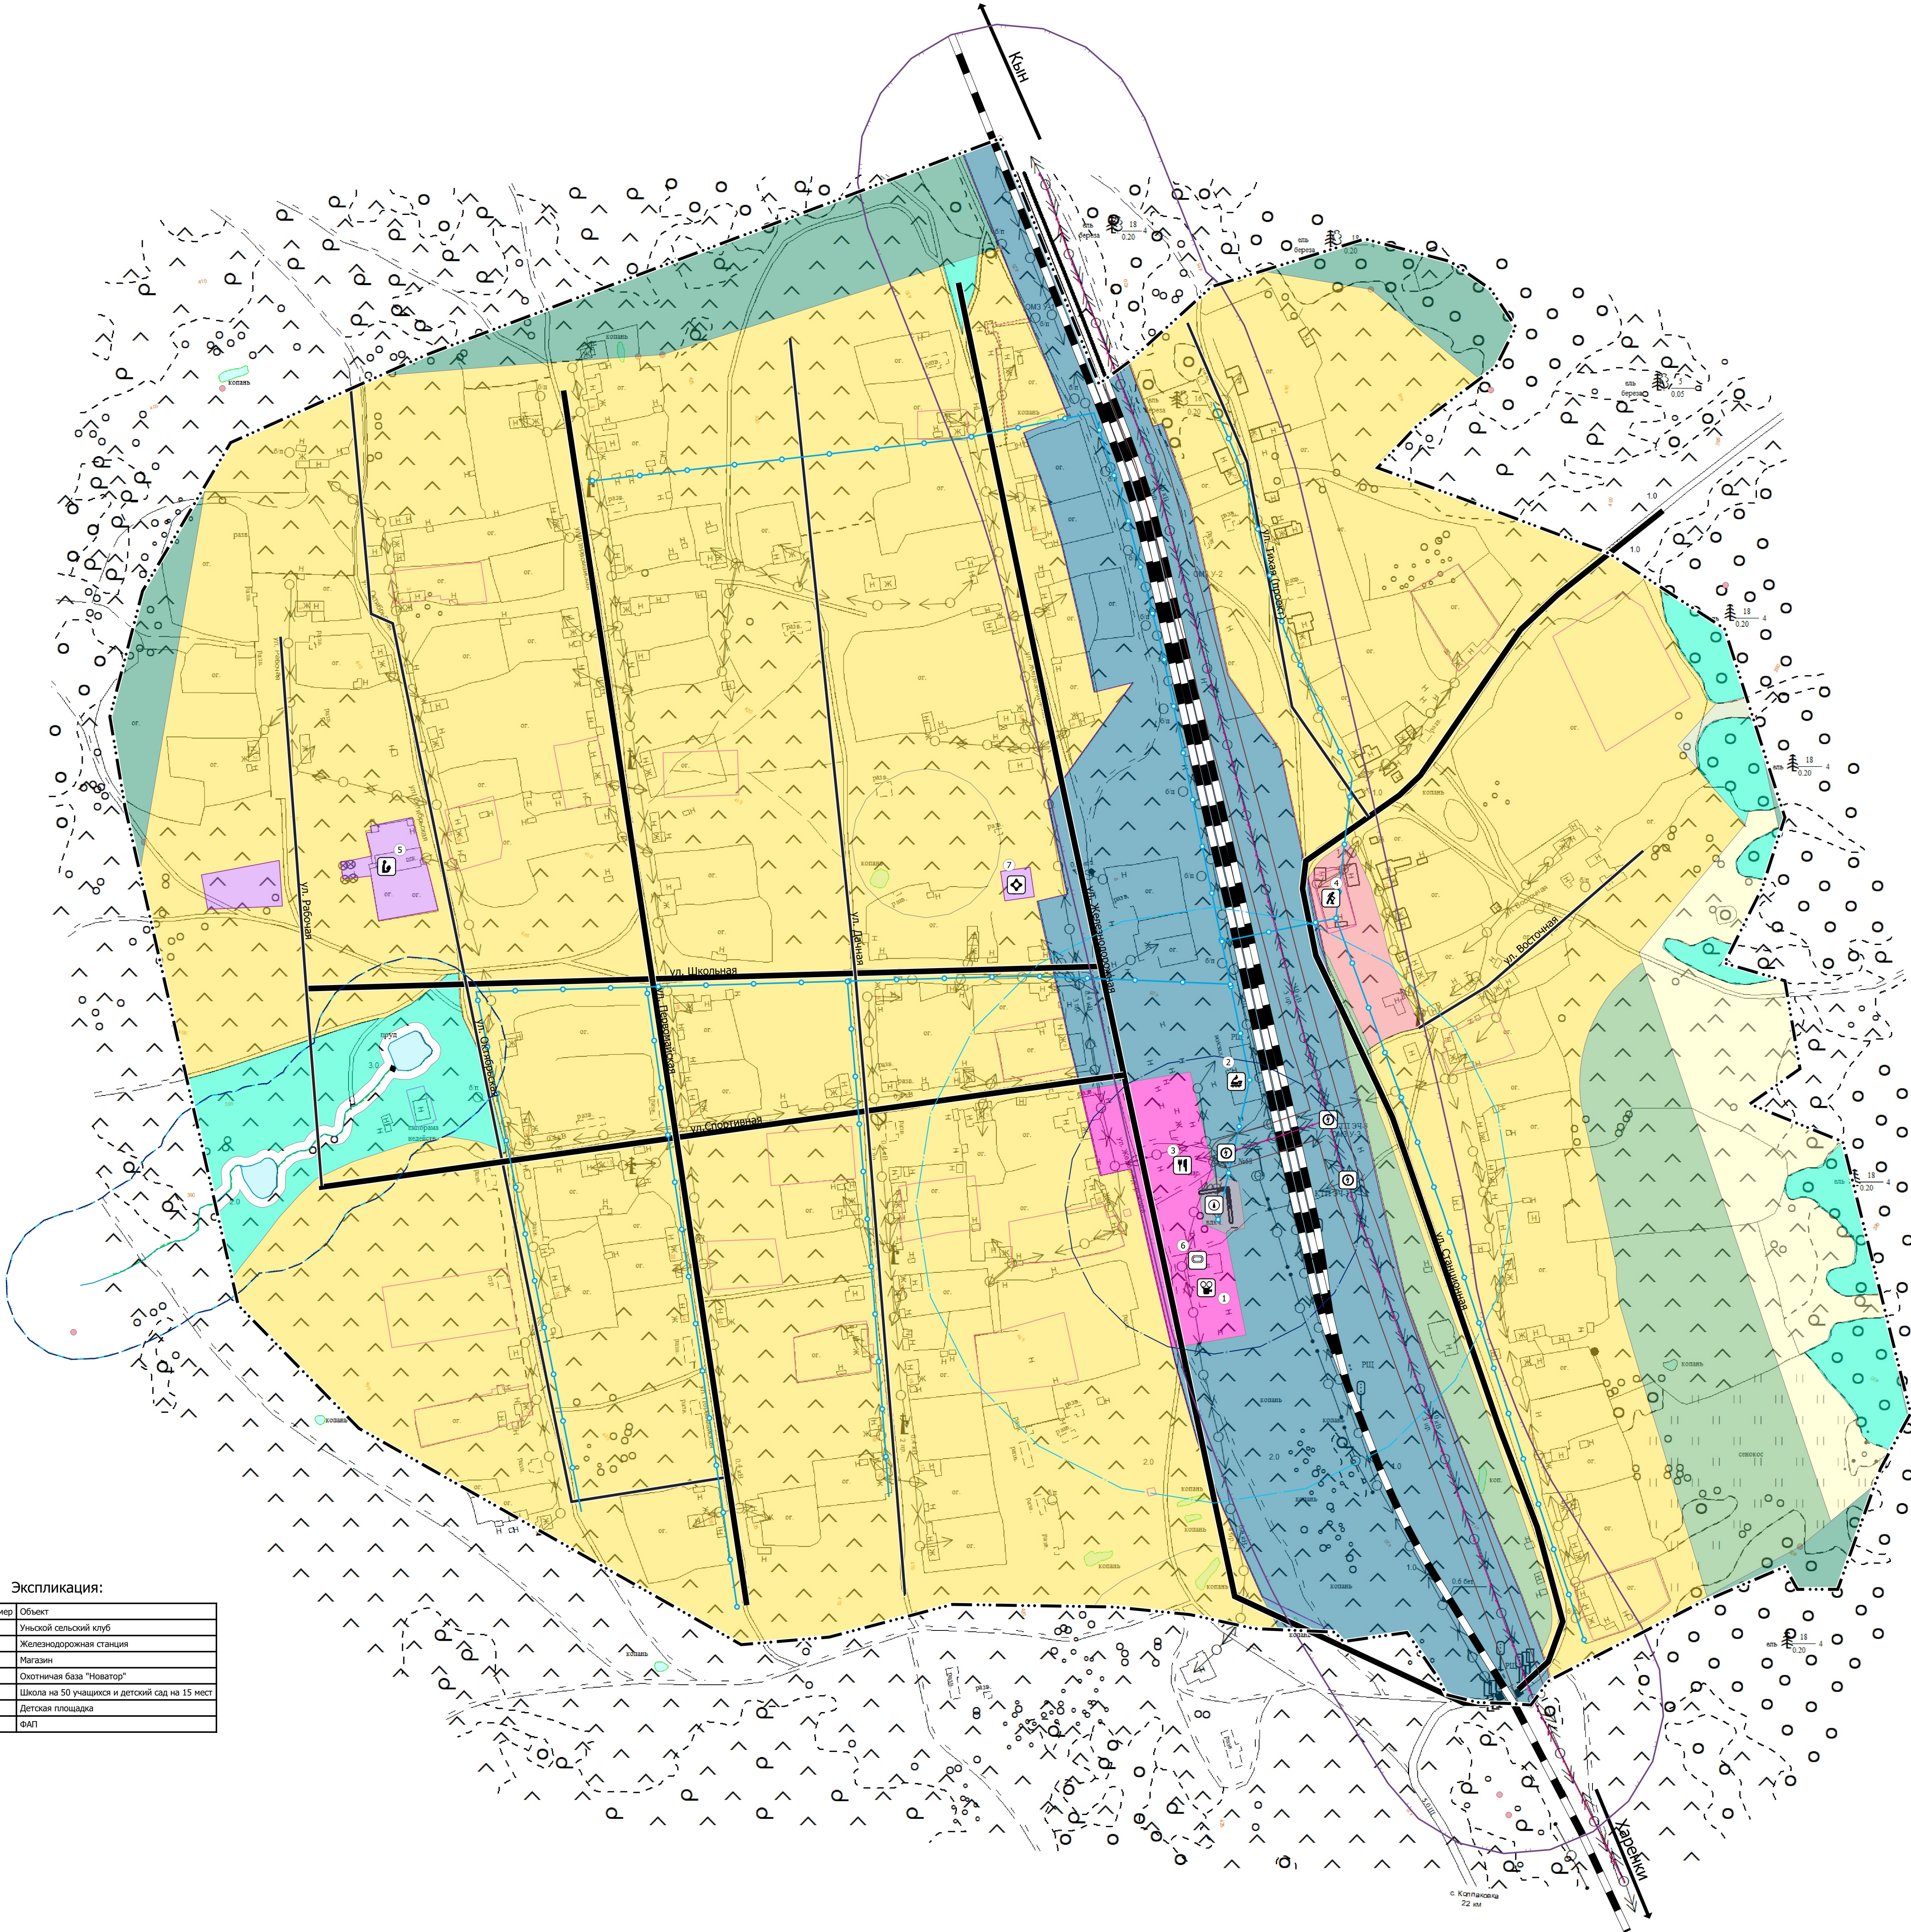

ШАЛИНСКИЙ ГОРОДСКОЙ ОКРУГ, п.УНЬ
ГЕНЕРАЛЬНЫЙ ПЛАН.
КОМПЛЕКСНАЯ ОЦЕНКА СОВРЕМЕННОГО СОСТОЯНИЯ ТЕРРИТОРИИ
М 1:2000



- УСЛОВНЫЕ ОБОЗНАЧЕНИЯ:
- Границы единиц административно-территориального деления:
- Граница населенного пункта существующая
- Функциональные зоны:
- Зона застройки индивидуальными жилыми домами существующая
 - Общественно-деловые зоны существующие
 - Зона специализированной общественной застройки существующая
 - Зона инженерной инфраструктуры существующая
 - Зона транспортной инфраструктуры существующая
 - Зона сельскохозяйственного использования существующая
 - Зона сельскохозяйственных угодий существующая
 - Зона зеленых насаждений общего пользования (парки, скверы, бульвары, сады) существующая
 - Зона отдыха существующая
 - Зона лесов существующая
 - Зона озелененных территорий специального назначения существующая
- Объекты железнодорожного транспорта:
- Железнодорожный путь общего пользования существующий
 - Железнодорожная станция существующая
- Улично-дорожная сеть
- Поселковая дорога существующая
 - Улица в жилой застройке существующая
- Объекты образования и науки:
- Образовательная организация существующая
- Объекты культуры и искусства:
- Объект культурно-досугового (клубного) типа существующий
- Объекты физической культуры и спорта:
- Спортивное сооружение существующее
- Объекты здравоохранения:
- Кабинет врача общей практики существующий
- Прочие объекты обслуживания:
- Объекты торговли, общественного питания существующий
- Объекты отдыха и туризма:
- Объекты физкультурно-досугового назначения и активного отдыха существующие
- Объекты трубопроводного транспорта и инженерной инфраструктуры
- Электрические подстанции:
- Трансформаторная подстанция (ТП) существующая
- Объекты водоснабжения:
- Артезианская скважина существующая
- Линии электропередачи (ЛЭП)
- ЛЭП 10 кВ существующая
- Сети водоснабжения
- Водопровод существующий
- Зоны с особыми условиями использования территории:
- Санитарные разрывы:
- Санитарный разрыв линий железнодорожного транспорта существующий
- Охранные зоны объектов инженерной инфраструктуры:
- Охранная зона объектов электросетевого хозяйства (вдоль линий электропередачи, вокруг подстанций) существующая
- Водоохранные зоны:
- Водоохранная зона существующая
- Прибрежные защитные полосы:
- Прибрежная защитная полоса существующая
- Зоны санитарной охраны питьевого водоснабжения:
- Второй пояс зоны санитарной охраны источника водоснабжения существующий
 - Третий пояс зоны санитарной охраны источника водоснабжения существующий
- Природные объекты:
- Водоём (озеро, пруд, обводненный карьер, водохранилище)

Экспликация:

Номер	Объект
1	Уньский сельский клуб
2	Железнодорожная станция
3	Математика
4	Охотничья база "Новатор"
5	Школа на 50 учащихся и детский сад на 15 мест
6	Детская площадка
7	ФАП

Генеральный план Шалинского городского округа применительно территории поселка Унь			
поселок Унь		Стация	Лист
Комплексная оценка современного состояния территории, М 1:2000		гп	Листов
ИП Прокофьева Т.В. г. Екатеринбург, 2021		Формат А0	