


ШАЛИНСКИЙ ГОРОДСКОЙ ОКРУГ, п.ШАМАРЫ
ГЕНЕРАЛЬНЫЙ ПЛАН.
КОМПЛЕКСНАЯ ОЦЕНКА СОВРЕМЕННОГО СОСТОЯНИЯ ТЕРРИТОРИИ
М 1:5000

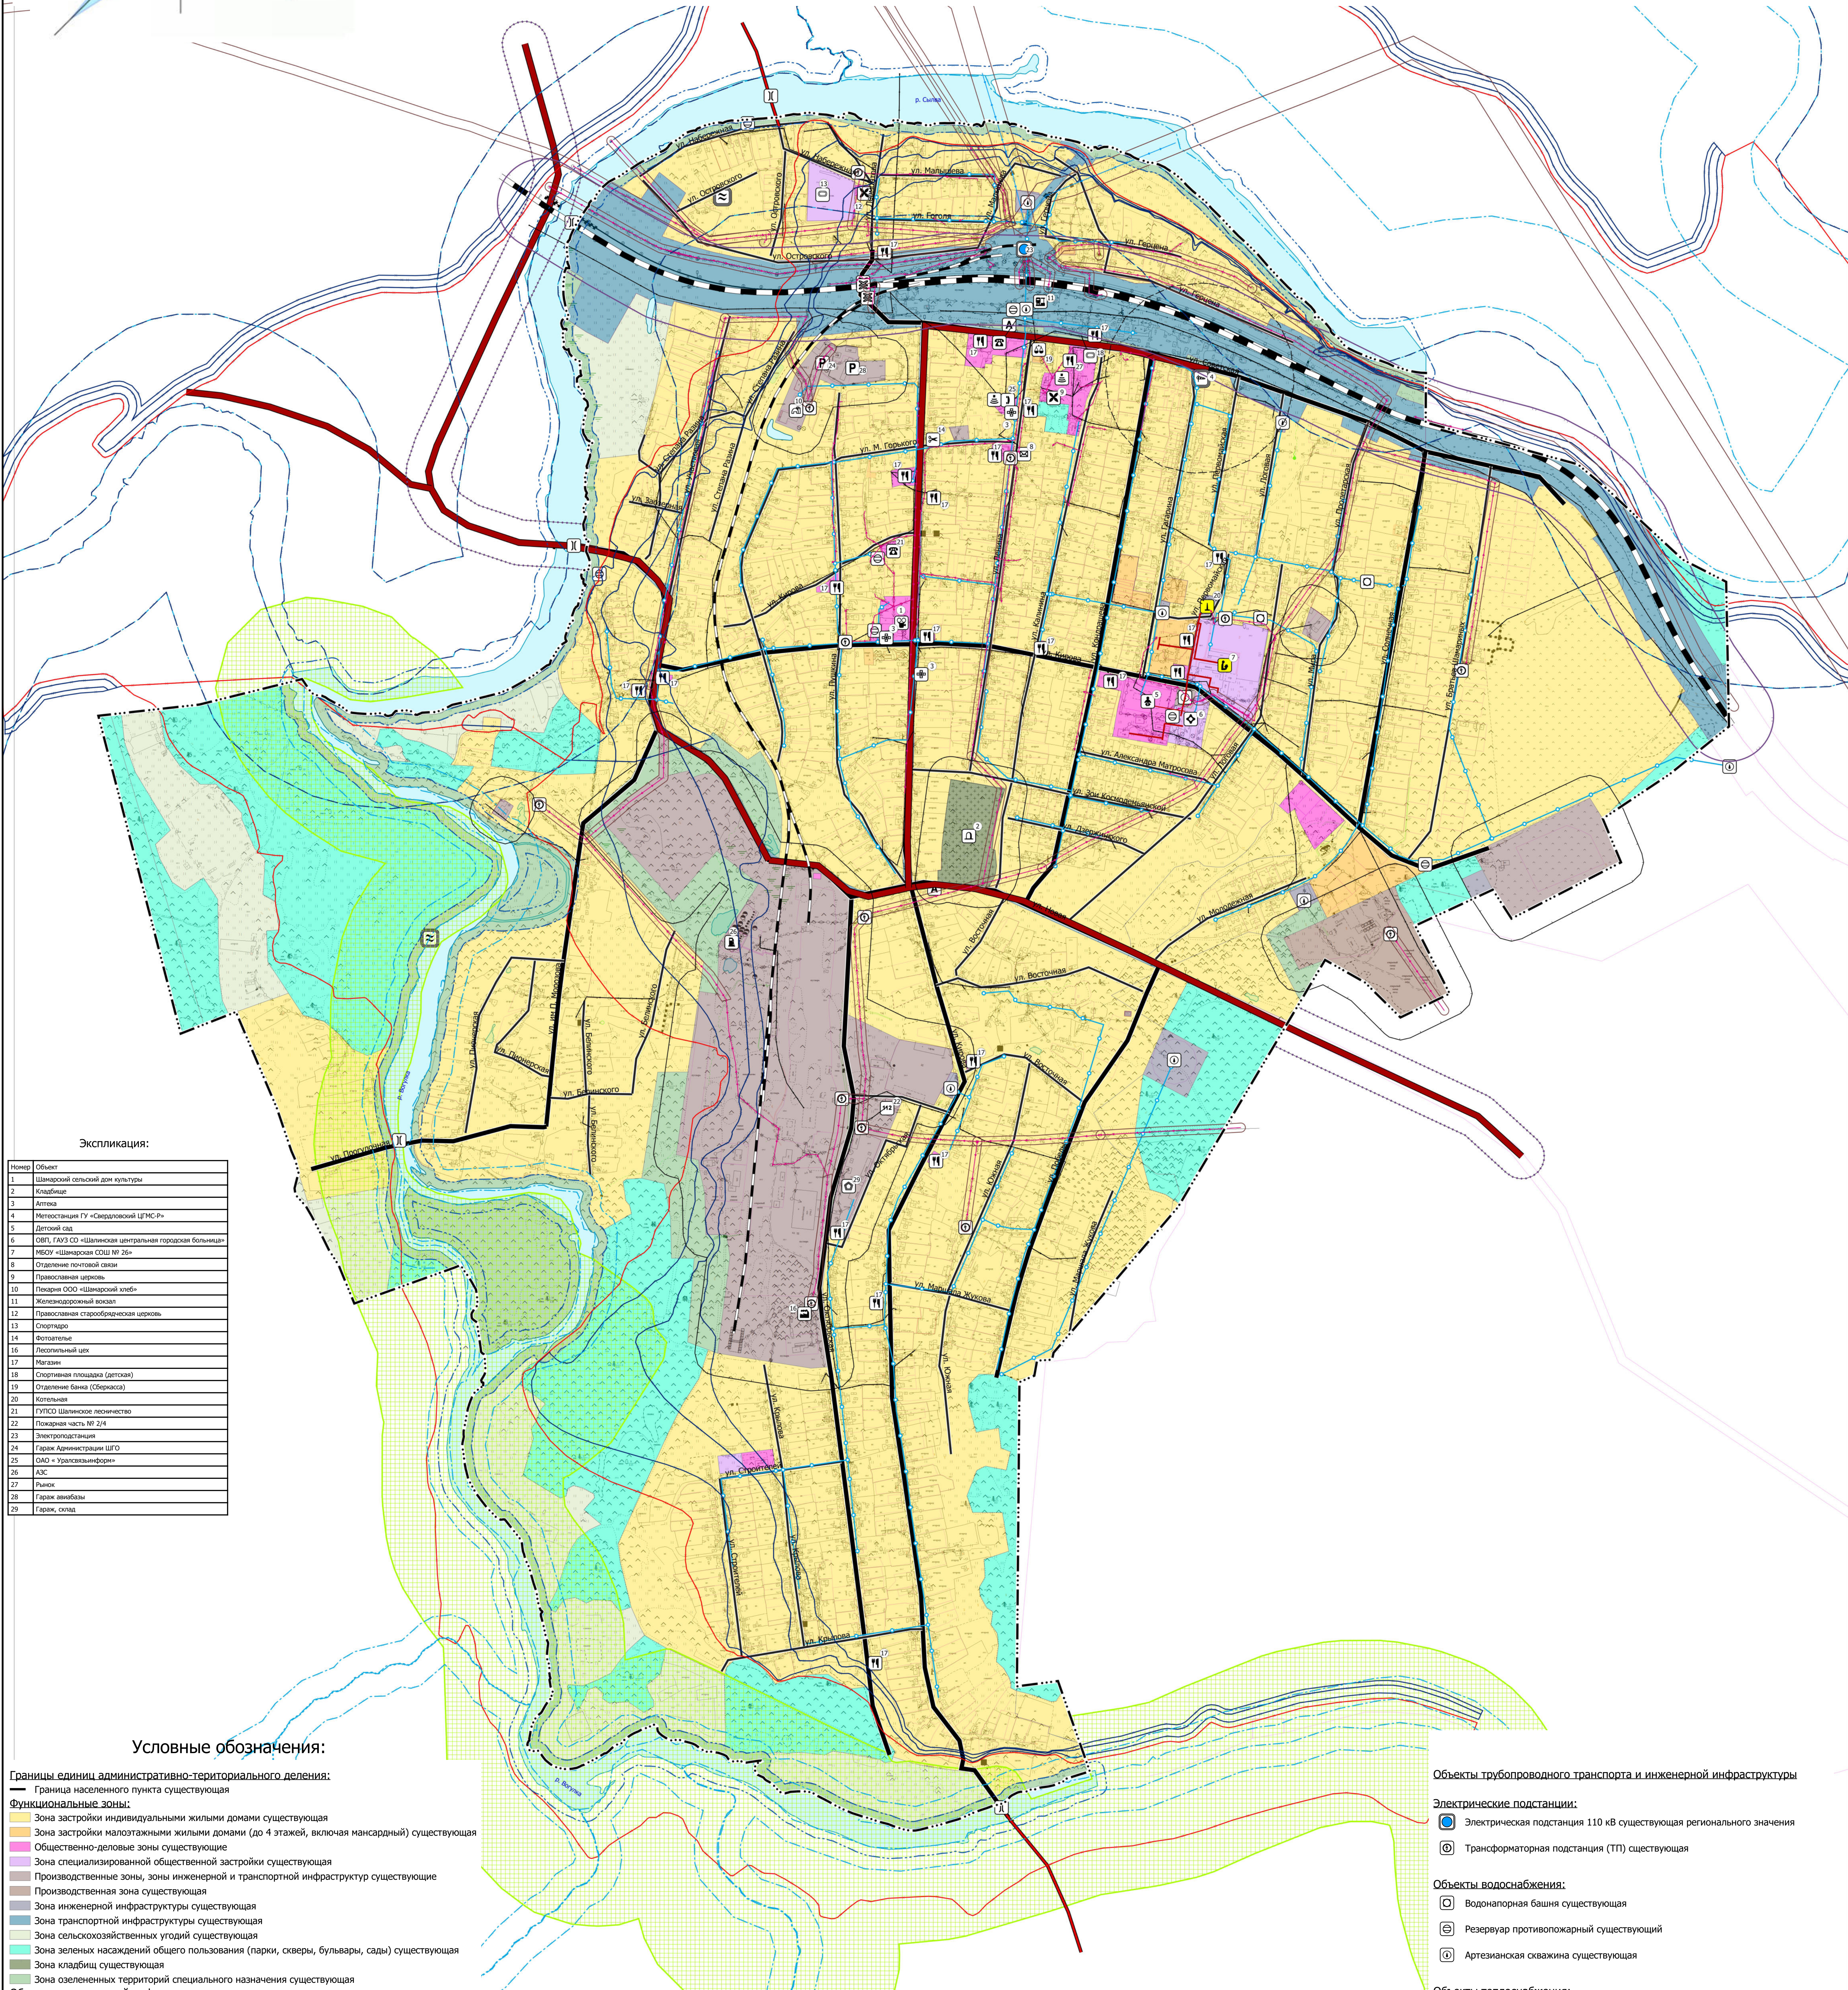

Экспликация:	
Номер	Объект
1	Шамарский сельский дом культуры
2	Кладбище
3	Аптека
4	Метгостанция ГУ «Свердловский ЦМС-Р»
5	Детский сад
6	ОБП, ГАУЗ СО «Шалинская центральная городская больница»
7	НБОУ «Шамарская СОШ № 26»
8	Отделение почтовой связи
9	Православная церковь
10	Почтария ООО «Шамарский хлеб»
11	Железнодорожный вокзал
12	Православная старообрядческая церковь
13	Спортивное
14	Фотопалата
15	Лесопильный цех
16	Магазин
17	Спортивная площадка (детская)
18	Отделение банка (Сбербанка)
19	Колхозная
20	ГУПОО Шалинское лесничество
21	Пожарная часть № 2/4
22	Электростанция
23	Гарем Администрации ШГО
24	ОАО «Уралсвязьинформ»
25	АЗС
26	Рынок
27	Гарем автотранспорта
28	Гарем, ограда

- Условные обозначения:**
- Границы единиц административно-территориального деления:**
— Граница населенного пункта существующая
- Функциональные зоны:**
— Зона застройки индивидуальными жилыми домами существующая
— Зона застройки малоэтажными жилыми домами (до 4 этажей, включая мансардный) существующая
— Общественно-деловые зоны существующие
— Зона специализированной общественной застройки существующая
— Производственные зоны, зоны инженерной и транспортной инфраструктур существующие
— Производственная зона существующая
— Зона инженерной инфраструктуры существующая
— Зона транспортной инфраструктуры существующая
— Зона сельскохозяйственных угодий существующая
— Зона зеленых насаждений общего пользования (парки, скверы, бульвары, сады) существующая
— Зона кладбищ существующая
— Зона озелененных территорий специального назначения существующая
- Объекты транспортной инфраструктуры:**
— Автомобильные дороги регионального или межмуниципального значения существующие
— Автомобильные дороги местного значения существующие
- Железнодорожные пути:**
— Железнодорожный путь общего пользования существующий
— Железнодорожный путь необщего пользования существующий
- Улично-дорожная сеть сельского населенного пункта:**
— Поселковая дорога существующая
— Главная улица существующая
— Улицы в жилой застройке существующая
- Объекты железнодорожного транспорта:**
— Железнодорожный вокзал существующий
- Искусственные транспортные сооружения:**
— Мостовое сооружение существующее
- Железнодорожный переезд существующий**
- Остановочные пункты общественного транспорта:**
— Остановочный пункт существующий
- Объекты автомобильного сервиса:**
— Станция автозаправочная существующая
- Стоянка (парковка) автомобилей, гаражи существующие
- Объекты образования и науки:**
— Дошкольная образовательная организация существующая
— Общеобразовательная организация планируемая к реконструкции
- Объекты культуры и искусства:**
— Объект культурно-досугового (клубного) типа существующий
- Места погребения:**
— Кладбище существующее
- Объекты государственной системы наблюдений за состоянием окружающей среды:**
— Стационарный пункт наблюдений за состоянием окружающей природной среды, ее загрязнением федерального значения существующий
- Объекты физической культуры и спорта:**
— Спортивное сооружение существующее
- Объекты здравоохранения:**
— Кабинет врача общей практики существующий
— Аптечная организация существующая
- Прочие объекты обслуживания:**
— Административное здание существующее
— Объект религиозной организации (объединения) существующий
- Объекты торговли, общественного питания существующие**
- Непроизводственные объекты КБО и персональных услуг существующий**
- Промышленные объекты:**
— Предприятие по обработке древесины, производству изделий из дерева существующее
— Предприятие микробиологической, пищевой, пищевой промышленности существующее
- Прочие объекты, связанные с производственной деятельностью:**
— Объект, связанный с производственной деятельностью, существующий
- Объекты единой государственной системы предупреждения и ликвидации ЧС:**
— Пожарная часть существующая
- Зоны с особыми условиями использования территории:**
Санитарно-защитные зоны:
— Санитарно-защитная зона существующая
Санитарные разрывы:
— Санитарный разрыв линий железнодорожного транспорта существующий
Охранные зоны объектов инженерной инфраструктуры:
— Охранная зона объектов электросетевого хозяйства существующая
Водоохранные зоны:
— Водоохранная зона существующая
Прибрежные защитные полосы:
— Прибрежная защитная полоса существующая
Береговые полосы:
— Береговая полоса существующая
Зоны затопления и подтопления:
— Зона затопления существующая
— Зона подтопления существующая
Особо охраняемые природные территории:
— Государственный природный заказник существующий
Придорожные полосы:
— Придорожная полоса существующая
Природные объекты:
— Водоток (река, ручей, канал)

- Объекты трубопроводного транспорта и инженерной инфраструктуры**
- Электрические подстанции:**
— Электрическая подстанция 110 кВ существующая регионального значения
— Трансформаторная подстанция (ТП) существующая
- Объекты водоснабжения:**
— Водонапорная башня существующая
— Резервуар противопожарный существующий
— Артезианская скважина существующая
- Объекты теплоснабжения:**
— Источник тепловой энергии планируемый к реконструкции
- Объекты связи:**
— Базовая станция существующая
— Объекты почтовой связи существующие
— Иной объект связи для непосредственного обслуживания населения существующий

- Линии электропередачи (ЛЭП):**
— ЛЭП 110 кВ существующая
— ЛЭП 10 кВ существующая
— ЛЭП 10 кВ планируемая к ликвидации
- Сети теплоснабжения:**
— Теплотрасса магистральная существующая
— Теплотрасса распределительная (квартальная) существующая
- Сети водоснабжения:**
— Водопровод существующий
— Водопровод планируемый к ликвидации
- Линии связи:**
— Линия связи существующая

Генеральный план Шалинского городского округа применительно территории поселка Шамары			
поселок Шамары		Старая	Лист
		гп	7
Комплексная оценка современного состояния территории, М 1:5000		ИП Прокофьева Т.В. г. Екатеринбург, 2021	
		Формат А0	