


Каталог координат поворотных точек образуемых земельных участков в постоянное пользование для малоэтажной многоквартирной жилой застройки		
Номер точки	X	Y
66:31:1801003:3У1		
5	447241.61	1407854.14
6	447258.13	1407788.54
7	447307.66	1407799.77
8	447289.96	1407866.19
66:31:1801003:3У2		
9	447241.61	1407854.14
10	447289.96	1407866.19
11	447273.54	1407925.83
12	447226.67	1407914.15
66:31:1801003:3У3		
13	447241.38	1407784.74
14	447258.13	1407788.54
15	447241.61	1407854.14
16	447226.67	1407914.15
17	447273.54	1407925.83
18	447262.03	1407967.67
19	447200.43	1407952.19

Каталог координат поворотных точек образуемых частей земельных участков под устанавливаемые сервитуты		
Номер точки	X	Y
66:31:1801003:3У1_ЧЗУ1		
20	447278.94	1407823.65
21	447283.79	1407824.86
22	447284.08	1407823.69
23	447293.21	1407825.97
24	447283.58	1407864.60
25	447277.76	1407863.15
26	447285.94	1407830.34
27	447277.78	1407828.31
66:31:1801003:3У2_ЧЗУ2		
28	447277.76	1407863.15
29	447283.58	1407864.60
30	447268.62	1407924.61
31	447262.80	1407923.16
66:31:1801003:3У3_ЧЗУ3		
32	447262.80	1407923.16
33	447268.62	1407924.61
34	447258.13	1407966.69
35	447252.31	1407965.23
66:31:1801003:3У3_ЧЗУ4		
36	447241.38	1407784.74
37	447200.43	1407952.19
38	447206.65	1407953.75
39	447246.36	1407788.18
40	447247.95	1407786.23

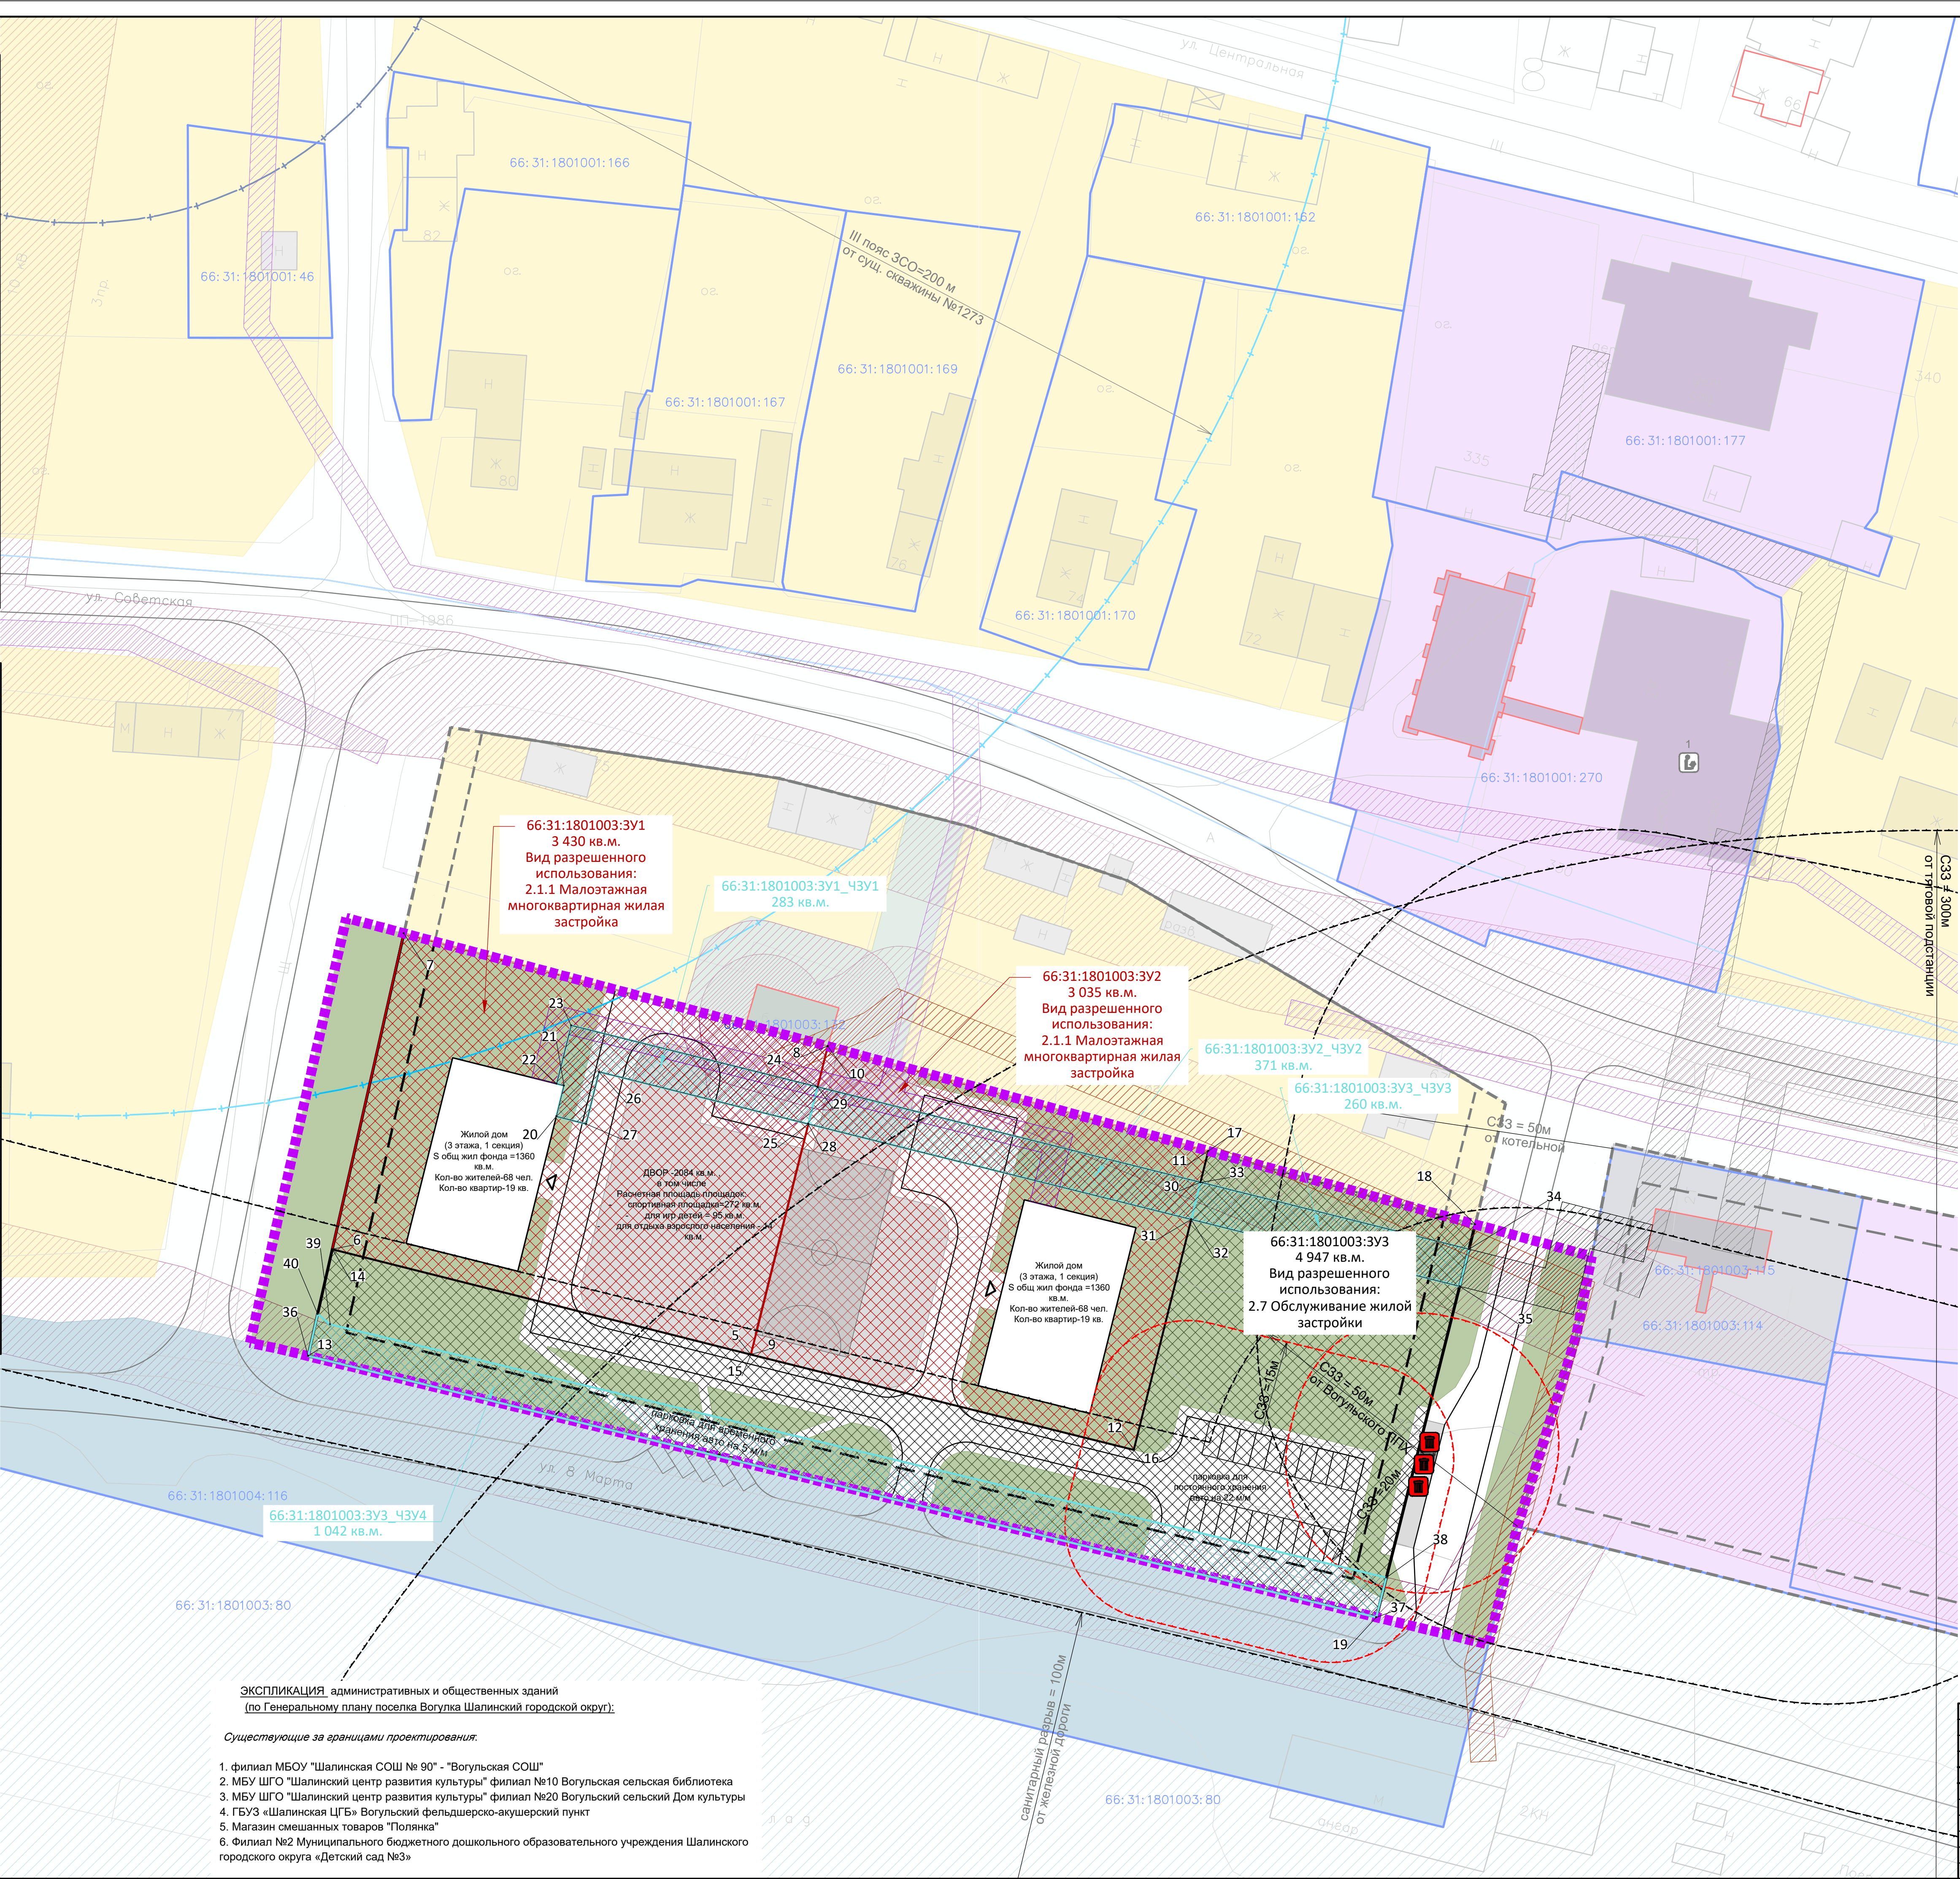

границы участка подготовки проекта планировки и проекта межевания территории

границы кварталов согласно сведениям из Единого государственного реестра недвижимости

границы земельных участков согласно сведениям из Единого государственного реестра недвижимости (уточненные)

объекты капитального строительства согласно сведениям из Единого государственного реестра недвижимости

номера характерных точек образуемых земельных участков, частей земельных участков, устанавливаемых сервитутов

устанавливаемые красные линии

рекомендуемые к установлению красные линии

линии регулирования застройки

постоянная полоса отвода автомобильной дороги общего пользования регионального значения IV категории (в границах населенного пункта)

постоянная полоса отвода железной дороги "Чепца-Назыевская"

улично-дорожная сеть

границы и обозначение образуемых земельных участков для малоэтажной многоквартирной жилой застройки

границы и обозначение образуемых земельных участков для обслуживания жилой застройки

границы и обозначение частей земельных участков, формируемых для установления сервитутов

номера образуемых земельных участков

номера характерных точек образуемых земельных участков, частей земельных участков

Земли населенных пунктов

Функциональное зонирование

зона застройки индивидуальными жилыми домами

зона застройки малоэтажными жилыми домами (до 4 этажей, включая мансардный)

многофункциональная общественно-деловая зона

зона специализированной общественной застройки

производственная зона

зона инженерной инфраструктуры

зона естественного природного ландшафта

территория общего пользования (действие градостроительных регламентов не распространяется)

Границы зон с особыми условиями использования территории

границы санитарно-защитных зон предприятий, сооружений и иных объектов

границы охранных зон объектов электросетевого хозяйства 10 кВ (вдоль линий электропередачи, вокруг подстанций)

границы охранных зон объектов электросетевого хозяйства 0,4 кВ (вдоль линий электропередачи, вокруг подстанций)

границы охранных зон линий и сооружений связи

границы охранных зон тепловых сетей

второй пояс зоны санитарной охраны источника водоснабжения

третий пояс зоны санитарной охраны источника водоснабжения

Здания и сооружения

здания жилые

здания общественные

здания производственного и коммунального назначения

Условные обозначения объектов капитального строительства

Наименование	Местное значение	Региональное значение
общеобразовательная организация		
объект культурно-просветительского назначения		
объект культурно-досугового (клубного) типа		
обособленное структурное подразделение медицинской организации, оказывающей первичную медико-санитарную помощь		
объекты торговли, общественного питания		
объект размещения отходов (контейнер)		

Изм.	Кол.уч.	Лист	№Дж.	Подпись	Дата

Разработ. Казанцева
Выполнил Огородникова
Проверил Казанцева

2020-18.1-ППМ от 07.10.2020

Проект планировки территории, совмещенный с проектом межевания территории Шалинского городского округа: п. Вогулка, микрорайон "В границах улиц Советская, 8 Марта"

Шалинский городской округ п. Вогулка

Стадия ППТ

Лист 9

Листов 1

Чертеж межевания территории, М 1:500

Проектное бюро "CUST" г. Екатеринбург, ИП Казанцева Н.В.

ЭКСПЛИКАЦИЯ административных и общественных зданий (по Генеральному плану поселка Вогулка Шалинский городской округ):

Существующие за границами проектирования:

1. филиал МБОУ "Шалинская СОШ № 90" - "Вогульская СОШ"

2. МБУ ШГО "Шалинский центр развития культуры" филиал №10 Вогульская сельская библиотека

3. МБУ ШГО "Шалинский центр развития культуры" филиал №20 Вогульский сельский Дом культуры

4. БУЗ «Шалинская ЦГБ» Вогульский фельдшерско-акушерский пункт

5. Магазин смешанных товаров "Полянка"

6. Филиал №2 Муниципального бюджетного дошкольного образовательного учреждения Шалинского городского округа «Детский сад №3»

