
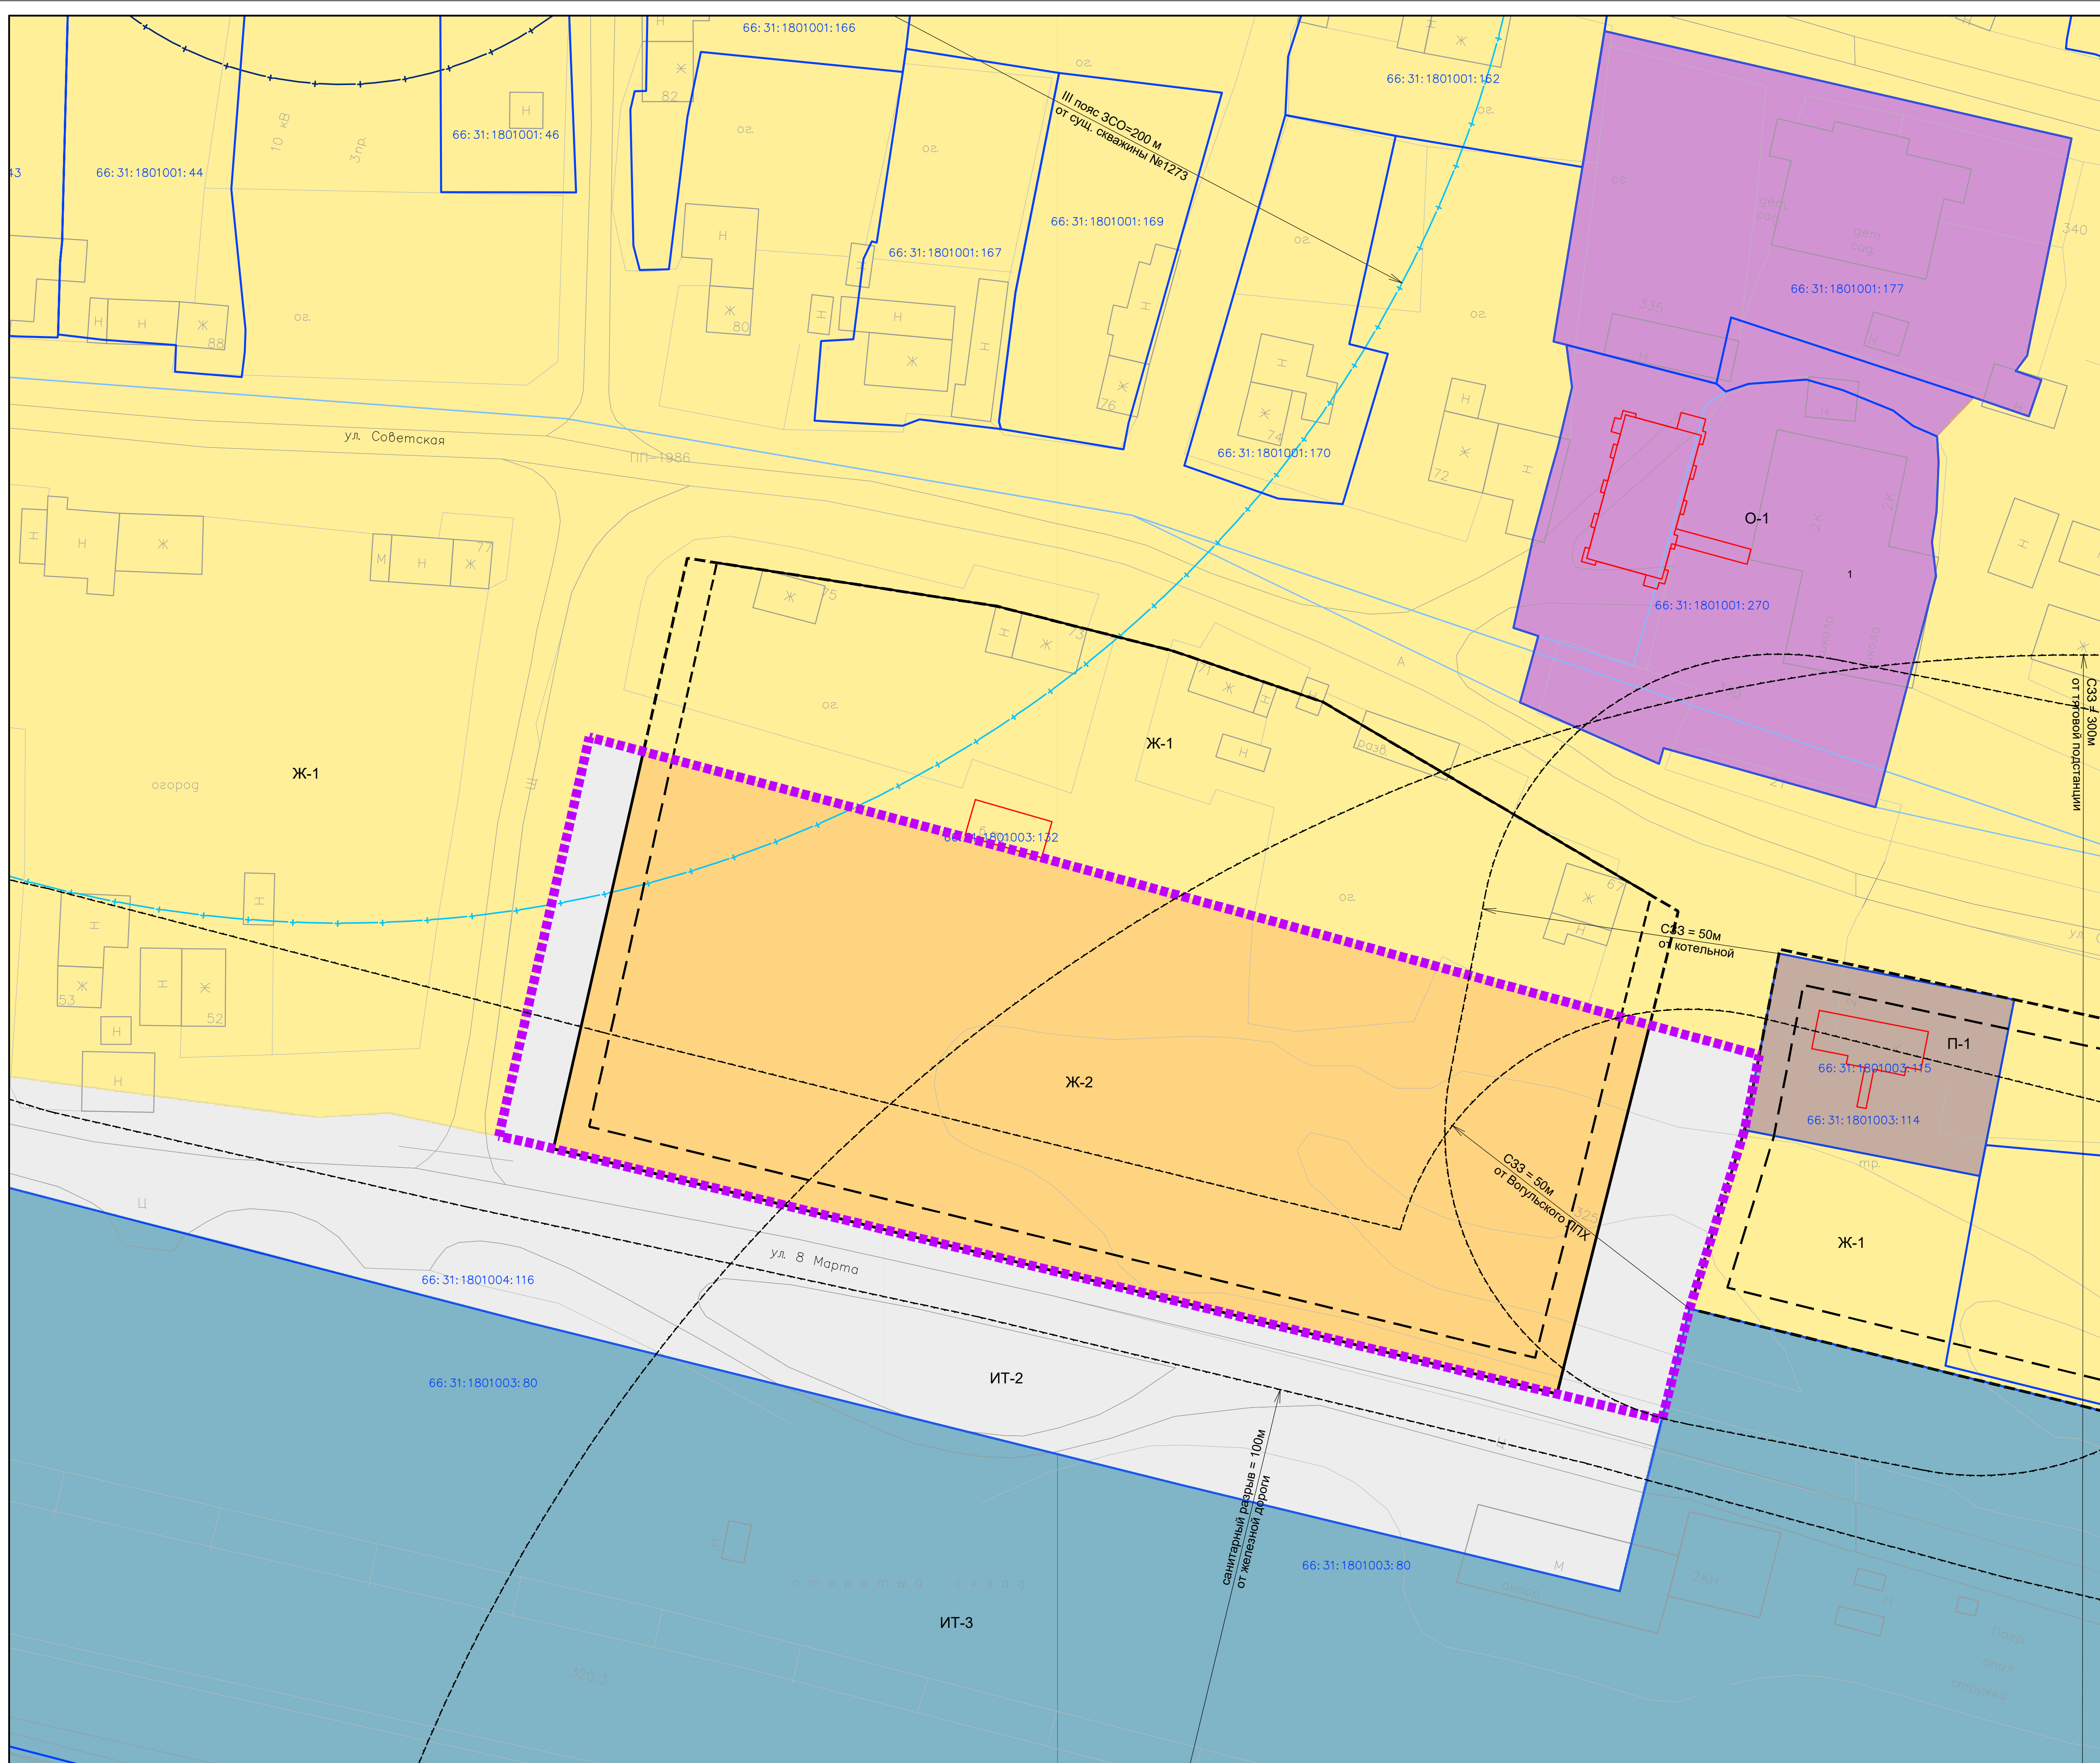
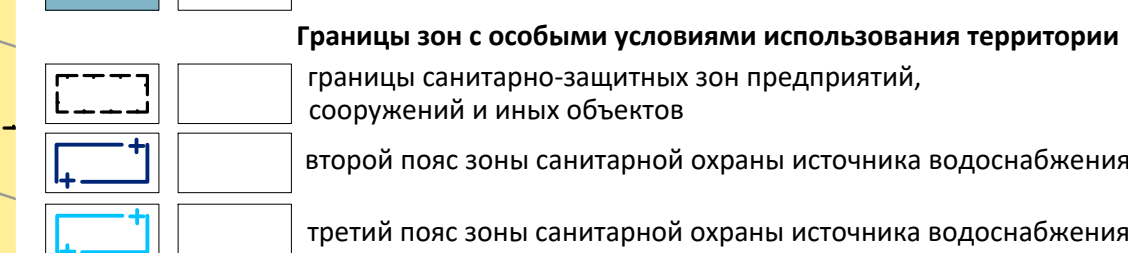
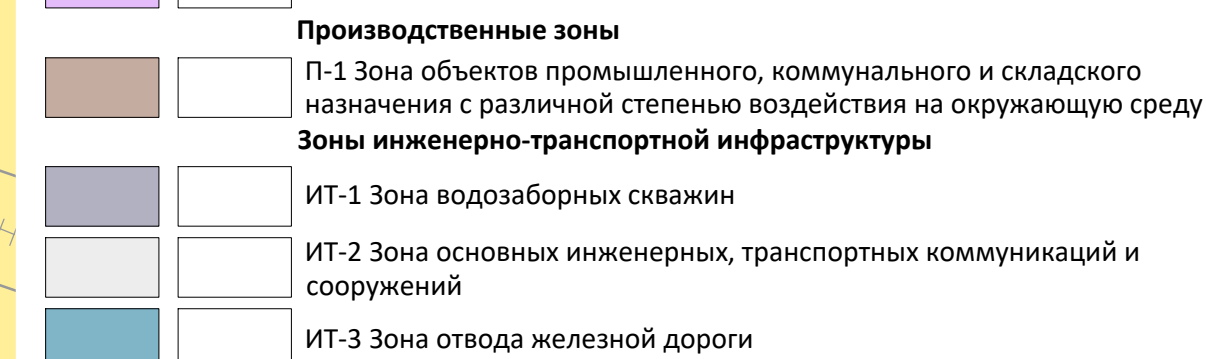
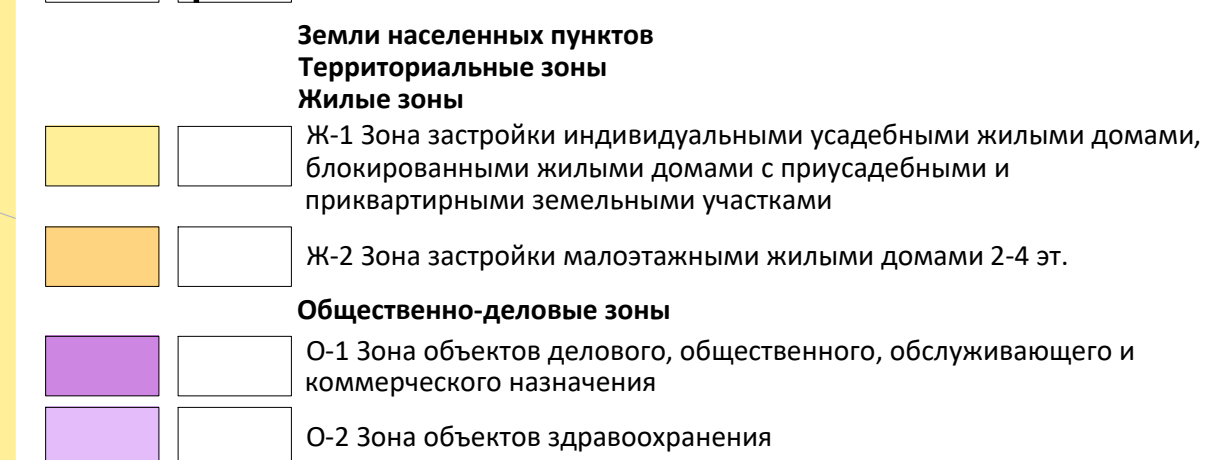
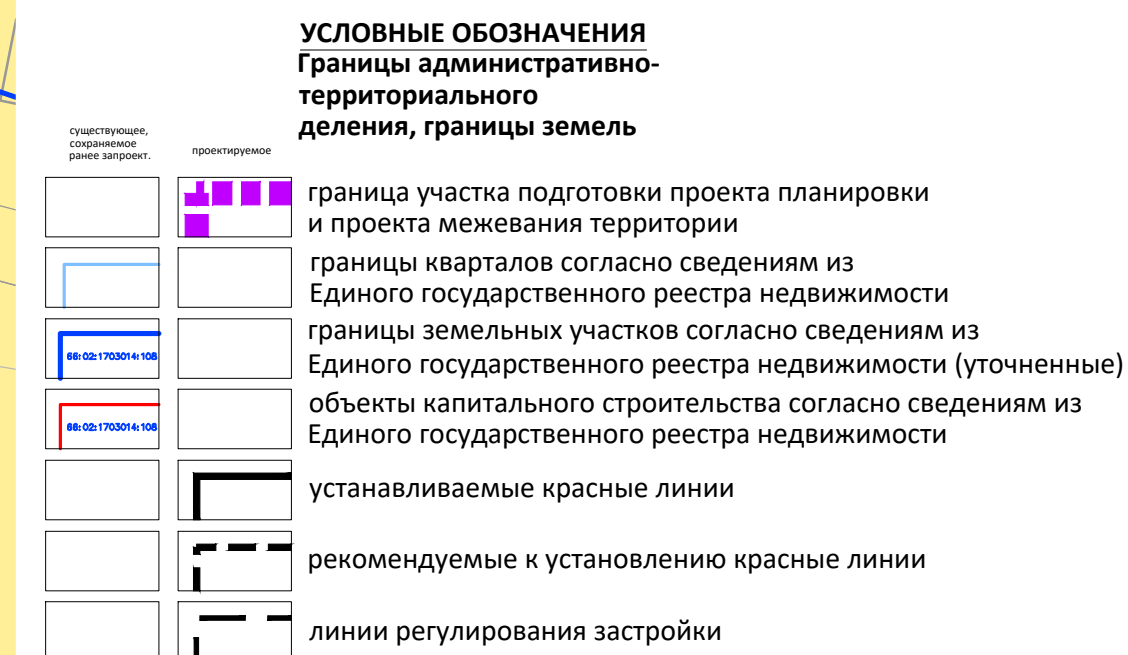


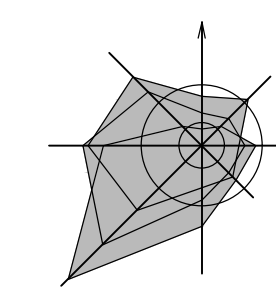

						2020-18.1-ППМ от 07.10.2020			
						Проект планировки территории, совмещенный с проектом межевания территории Шагинского городского округа: п. Вогулка, микрорайон "В границах улиц Советская, 8 Марта"			
Изм.	Кол.уч.	Лист	№Док.	Подпись	Дата	Шагинский городской округ п. Вогулка	Стадия ППТ	Лист 8	Листо 1
Разработ.	Казанцева					Схема градостроительного зонирования, М 1:500	Проектное бюро "CUST" г. Екатеринбург, ИП Казанцева Н.В.		
Выполнил	Огородникова								
Проверил	Казанцева								