


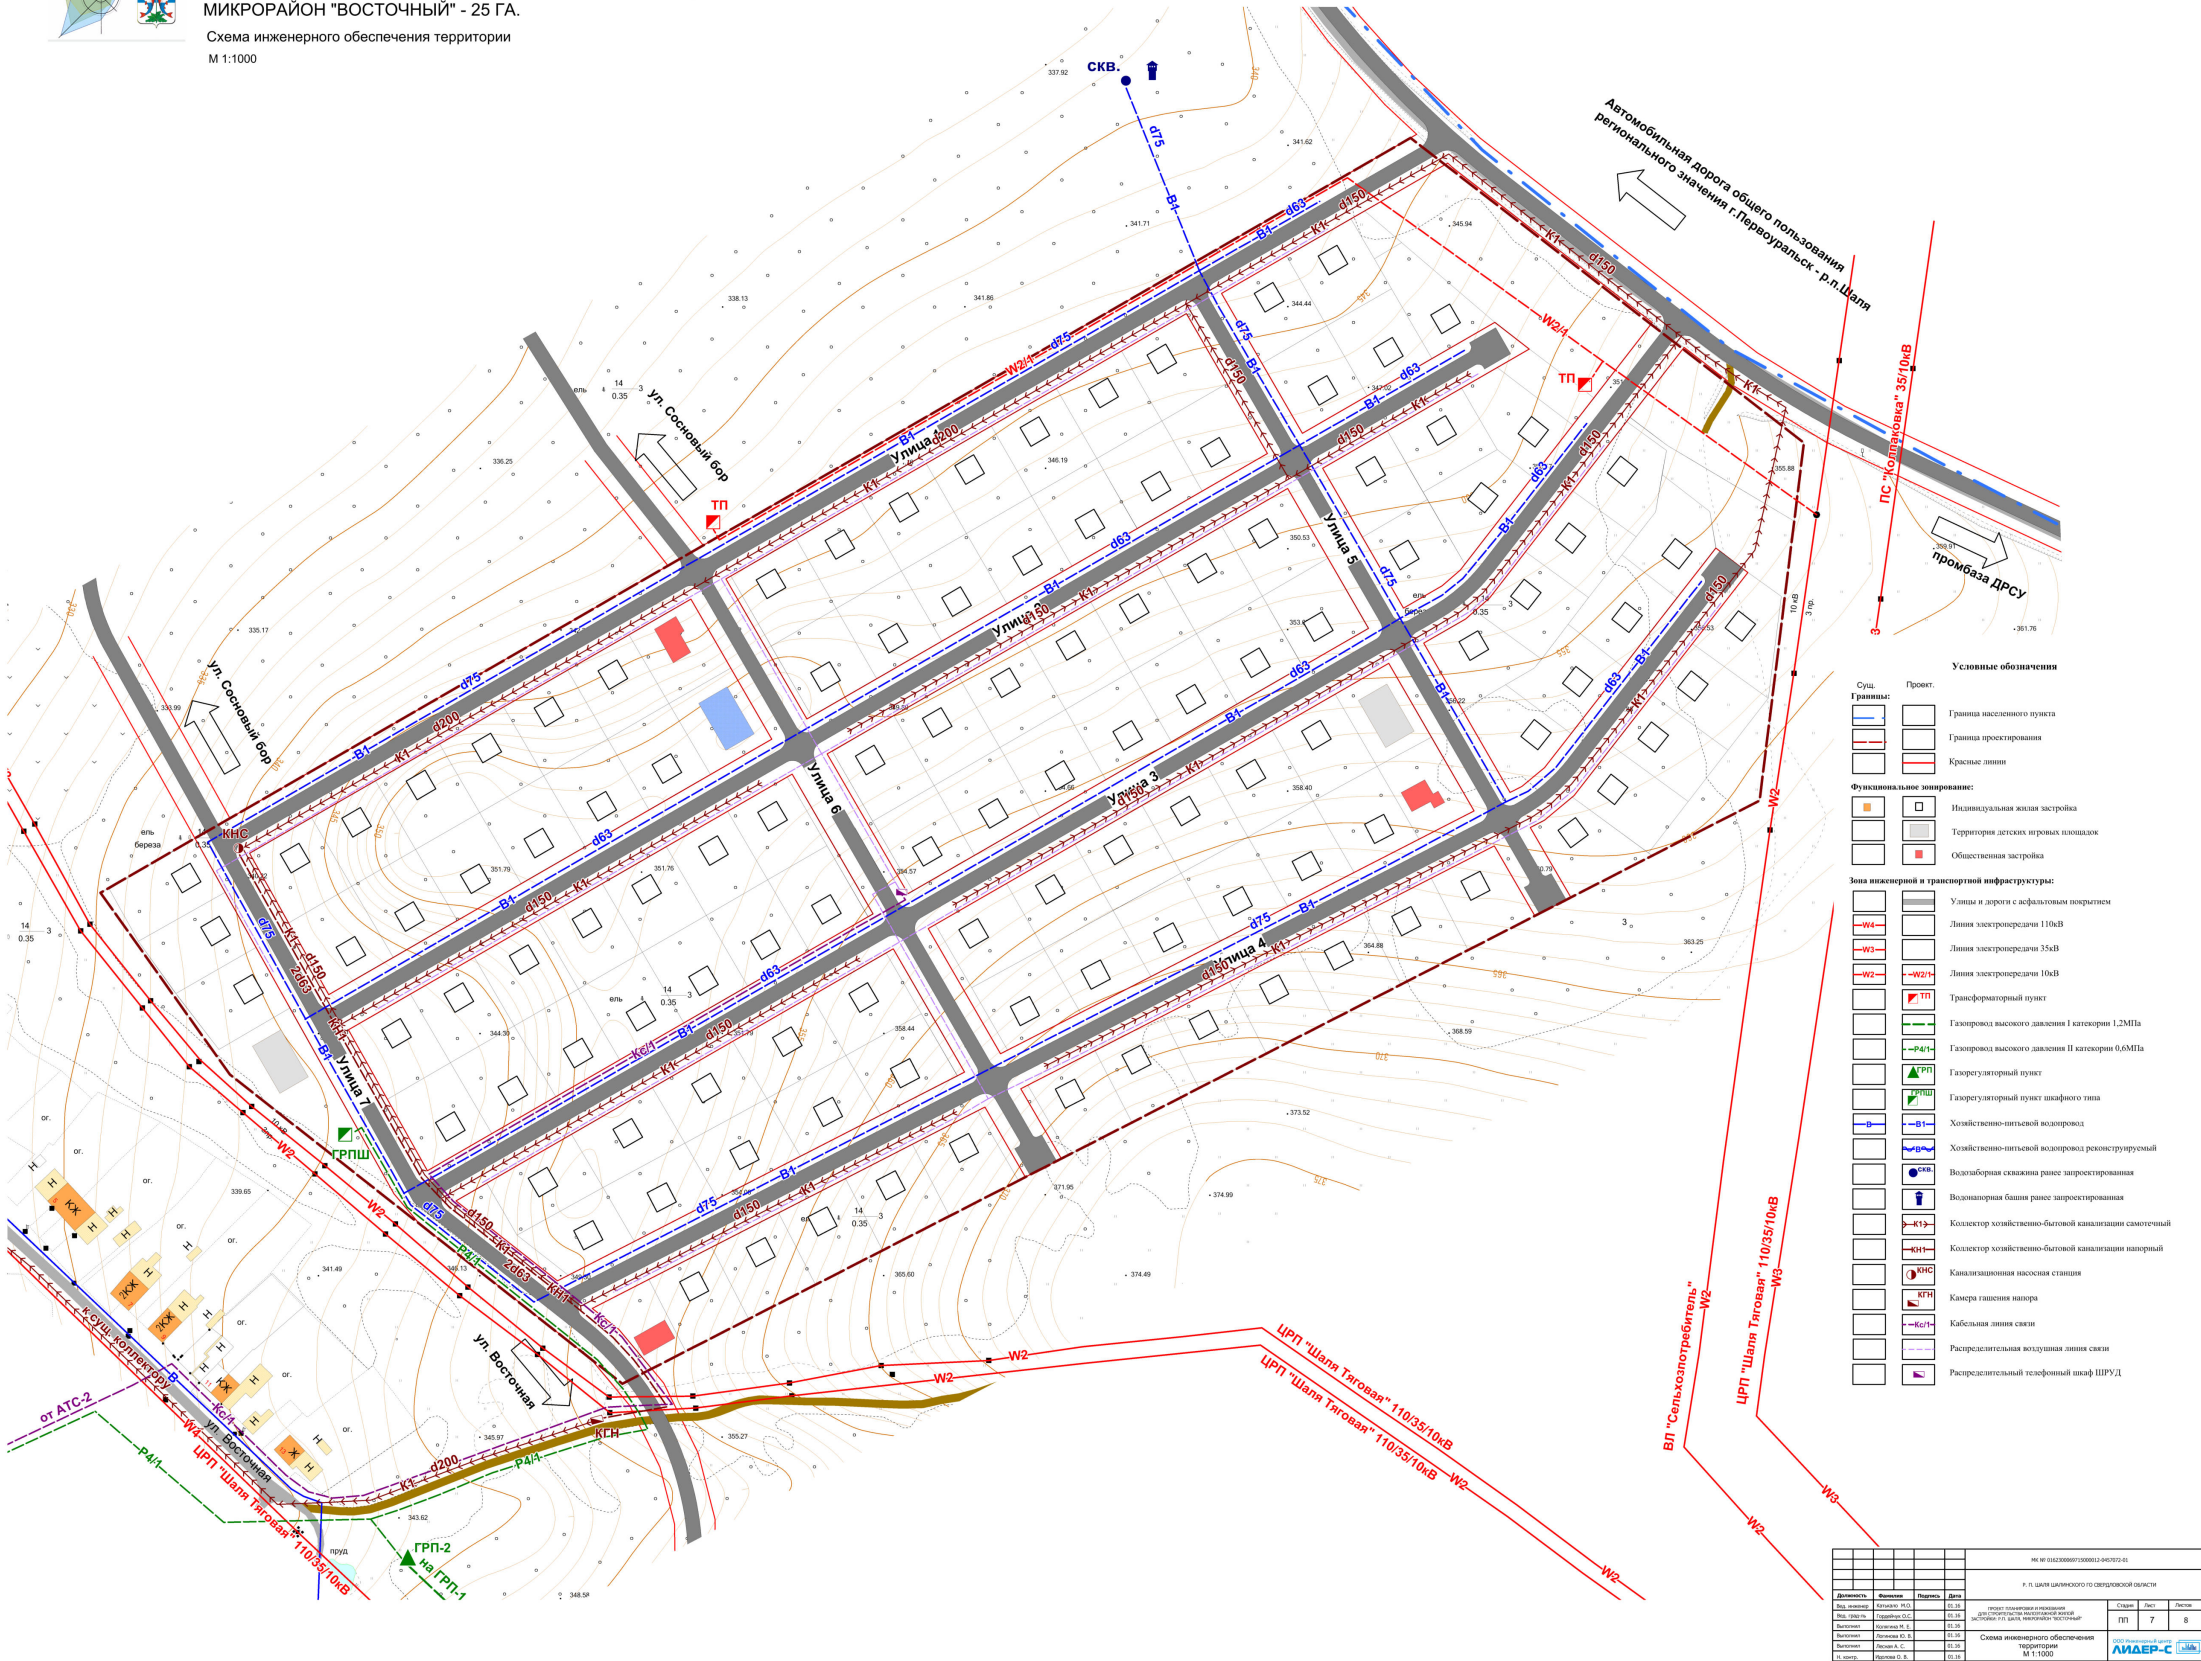

Р.П. ШАЛЯ ШАЛИНСКИЙ ГОРОДСКОЙ ОКРУГ СВЕРДЛОВСКОЙ ОБЛАСТИ
ПОДГОТОВКА ПРОЕКТОВ ПЛАНИРОВКИ И МЕЖЕВАНИЯ ДЛЯ СТРОИТЕЛЬСТВА МАЛОЭТАЖНОЙ ЖИЛОЙ ЗАСТРОЙКИ:
МИКРОРАЙОН "ВОСТОЧНЫЙ" - 25 ГА.
Схема инженерного обеспечения территории
М 1:1000



Условные обозначения

Сущ.: Прокт.

Границы:

- Граница населенного пункта
- Граница проектирования
- Красные линии

Функциональное зонирование:

- Индивидуальная жилая застройка
- Территория детских игровых площадок
- Общественная застройка


- Улицы и дороги с асфальтовым покрытием
- Линия электропередачи 110кВ
- Линия электропередачи 35кВ
- Линия электропередачи 10кВ
- Трансформаторный пункт
- Газопровод высокого давления I категории 1.2МПа
- Газопровод высокого давления II категории 0.6МПа
- Газорегуляторный пункт
- Газорегуляторный пункт шкафного типа
- Хозяйственно-питьевой водопровод
- Хозяйственно-питьевой водопровод реконструируемый
- Водонапорная башня ранее запроектированная
- Коллектор хозяйственно-бытовой канализации самотечный
- Коллектор хозяйственно-бытовой канализации напорный
- Канализационная насосная станция
- Кабельная линия связи
- Распределительная воздушная линия связи
- Распределительный телефонный шкаф ШРУД


Р.П. ШАЛЯ ШАЛИНСКИЙ ГОРОДСКОЙ ОКРУГ СВЕРДЛОВСКОЙ ОБЛАСТИ

Схема инженерного обеспечения территории

М 1:1000

Лист 7

Лист 8

