


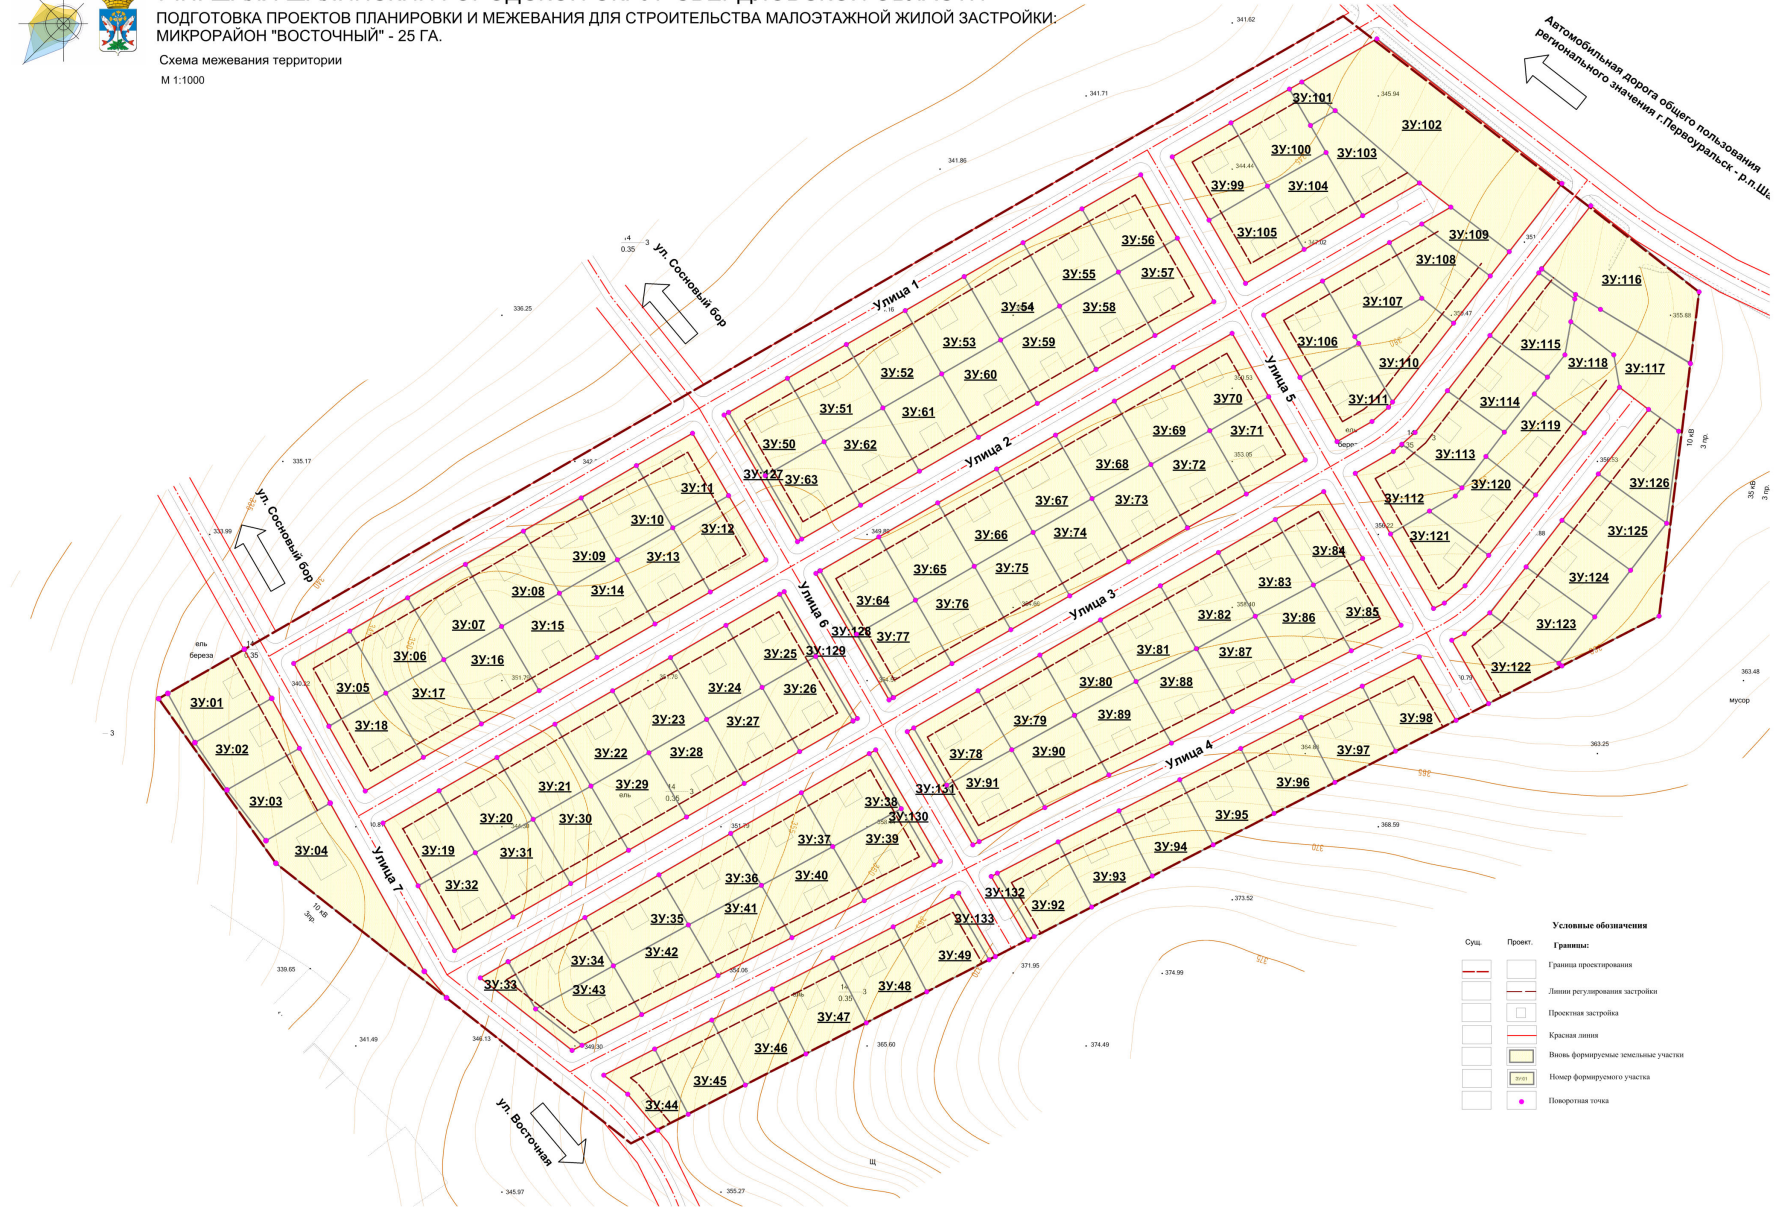

Р.П. ШАЛЯ ШАЛИНСКИЙ ГОРОДСКОЙ ОКРУГ СВЕРДЛОВСКОЙ ОБЛАСТИ
ПОДГОТОВКА ПРОЕКТОВ ПЛАНИРОВКИ И МЕЖЕВАНИЯ ДЛЯ СТРОИТЕЛЬСТВА МАЛОЭТАЖНОЙ ЖИЛОЙ ЗАСТРОЙКИ:
МИКРОРАЙОН "ВОСТОЧНЫЙ" - 25 ГА.

Схема межевания территории
М 1:1000



Условные обозначения

Границы:

- Граница проектирования
- Линия регулирования застройки
- Проектная застройка
- Красная линия
- Номер формируемого участка

Автомобильная дорога общего пользования

