

ИП ПРОКОФЬЕВА

**ПРОЕКТ ПЛАНИРОВКИ И ПРОЕКТ МЕЖЕВАНИЯ
ТЕРРИТОРИИ ШАЛИНСКОГО ГОРОДСКОГО
ОКРУГА: ПГТ. ШАЛЯ, ЖИЛОЙ РАЙОН
«НИКИТИНКА» - 40,0 Га.**

ПРОЕКТ МЕЖЕВАНИЯ ТЕРРИТОРИИ

Екатеринбург, 2019

СОСТАВ ПРОЕКТА МЕЖЕВАНИЯ ТЕРРИТОРИИ

Лист	Наименование, масштаб	Кол- во	Примечания
	Пояснительная записка	39	
	Таблица 1. Перечень и сведения о площади образуемых земельных участков		
	Таблица 2. Перечень и сведения о площади образуемых земельных участков, которые будут отнесены к территориям общего пользования		
1	Чертеж межевания территории. М 1:2000	1	

ПОЯСНИТЕЛЬНАЯ ЗАПИСКА

Подготовка проекта межевания территории осуществляется применительно к территории, расположенной в границах кадастрового квартала 66:31:2201007 и осуществляется на основании проекта планировки территории.

Площадь в границах проекта планировки и межевания территории составляет 420 977 кв.м (42 Га).

Подготовка проекта межевания территории осуществляется для определения местоположения границ образуемых земельных участков проектируемого жилого района «Никитинка» площадью, расположенного в юго-западной части поселка городского типа Шала.

Проект межевания территории включает в себя текстовую часть и чертеж межевания территории.

Текстовая часть проекта межевания территории включает в себя перечень и сведения о площади образуемых земельных участков, в том числе возможные способы их образования (Таблица 1).

Перечень и сведения о площади образуемых земельных участков, которые будут отнесены к территориям общего пользования отражены в Таблице 2.

Вид разрешенного использования образуемых земельных участков определен в соответствии с проектом планировки территории и Классификатором видов разрешенного использования земельных участков, утвержденным приказом Министерства экономического развития Российской Федерации от 1 сентября 2014 года N 540 (с изменениями на 4 февраля 2019 года)

Сведения о границах территории, в отношении которой разработан проект межевания, содержатся в перечне координат характерных точек образуемых земельных участков (Таблицы 1-2).

Чертеж межевания территории объединяет в себе материалы как основной (утверждаемой) части проекта межевания территории, так и материалов по обоснованию проекта, что допускается при условии обеспечения читаемости линий и условных обозначений графических материалов.

На чертеже межевания территории отображены границы планируемых и существующих элементов планировочной структуры, утвержденные в составе проекта планировки территории красные линии, обозначающие границы территории, занятой линейным объектом, и (или) предназначенных для размещения линейных объектов, границы образуемых и изменяемых земельных участков, условные номера образуемых земельных участков, границы зон с особыми условиями использования территорий.

Особо охраняемые природные территории и территории объектов культурного наследия на участке проектирования отсутствуют.

Проект выполнен с учетом внесения изменений в Правила землепользования и застройки Шалинского городского округа Свердловской области.

Координаты красных линий приведены в материалах по обоснованию проекта планировки территории.

Перечень и сведения о площади образуемых земельных участков

Категория земель: Земли населенных пунктов.

Способ образования: Образование из земель или земельных участков, находящихся в государственной или муниципальной собственности.

Таблица 1

№ п/п	Обозначение ЗУ	Адрес/ местоположение	Площадь, кв.м.	Вид разрешенного использования земельных участков	Координаты земельных участков		
					№	x	y
1	2	3	5	6	8	9	10
1	1	Свердловская область, Шалинский городской округ, пгт. Шаля, жилой район "Никитинка"	1222	Для индивидуального жилищного строительства (Код 2.1)	1	1417102,43	437044,85
					2	1417070,65	437020,56
					3	1417059,09	437035,68
					4	1417061,70	437055,26
					5	1417082,39	437071,07
2	2	Свердловская область, Шалинский городской округ, пгт. Шаля, жилой район "Никитинка"	1222	Для индивидуального жилищного строительства (Код 2.1)	1	1417102,43	437044,85
					2	1417134,21	437069,14
					3	1417122,65	437084,26
					4	1417103,08	437086,88
					5	1417082,39	437071,07
3	3	Свердловская область, Шалинский городской округ, пгт. Шаля, жилой район "Никитинка"	1200	Для индивидуального жилищного строительства (Код 2.1)	1	1417070,65	437020,56
					2	1417102,43	437044,85
					3	1417120,65	437021,01
					4	1417088,87	436996,72
4	4	Свердловская область, Шалинский городской округ, пгт. Шаля, жилой район "Никитинка"	1200	Для индивидуального жилищного строительства (Код 2.1)	1	1417102,43	437044,85
					2	1417134,21	437069,14
					3	1417152,43	437045,30
					4	1417120,65	437021,01

5	5	Свердловская область, Шалинский городской округ, пгт. Шаля, жилой район "Никитинка"	1200	Для индивидуального жилищного строительства (Код 2.1)	1	1417088,87	436996,72
					2	1417120,65	437021,01
					3	1417138,87	436997,18
					4	1417107,08	436972,89
6	6	Свердловская область, Шалинский городской округ, пгт. Шаля, жилой район "Никитинка"	1200	Для индивидуального жилищного строительства (Код 2.1)	1	1417120,65	437021,01
					2	1417152,43	437045,30
					3	1417170,65	437021,47
					4	1417138,87	436997,18
7	7	Свердловская область, Шалинский городской округ, пгт. Шаля, жилой район "Никитинка"	1200	Для индивидуального жилищного строительства (Код 2.1)	1	1417107,08	436972,89
					2	1417138,87	436997,18
					3	1417157,08	436973,34
					4	1417125,30	436949,05
8	8	Свердловская область, Шалинский городской округ, пгт. Шаля, жилой район "Никитинка"	1200	Для индивидуального жилищного строительства (Код 2.1)	1	1417138,87	436997,18
					2	1417170,65	437021,47
					3	1417188,86	436997,63
					4	1417157,08	436973,34
9	9	Свердловская область, Шалинский городской округ, пгт. Шаля, жилой район "Никитинка"	1200	Для индивидуального жилищного строительства (Код 2.1)	1	1417125,30	436949,05
					2	1417157,08	436973,34
					3	1417175,30	436949,51
					4	1417143,52	436925,22
10	10	Свердловская область, Шалинский городской округ, пгт. Шаля, жилой район "Никитинка"	1200	Для индивидуального жилищного строительства (Код 2.1)	1	1417157,08	436973,34
					2	1417188,86	436997,63
					3	1417207,08	436973,80
					4	1417175,30	436949,51
11	11	Свердловская область, Шалинский городской округ, пгт. Шаля, жилой район "Никитинка"	1200	Для индивидуального жилищного строительства (Код 2.1)	1	1417143,52	436925,22
					2	1417175,30	436949,51
					3	1417193,52	436925,67
					4	1417161,74	436901,38
12	12	Свердловская область, Шалинский городской округ,	1200		1	1417175,30	436949,51
					2	1417207,08	436973,80

		пгт. Шаля, жилой район "Никитинка"		Для индивидуального жилищного строительства (Код 2.1)	3	1417225,30	436949,96
					4	1417193,52	436925,67
13	13	Свердловская область, Шалинский городской округ, пгт. Шаля, жилой район "Никитинка"	1200	Для индивидуального жилищного строительства (Код 2.1)	1	1417161,74	436901,38
					2	1417193,52	436925,67
					3	1417211,74	436901,84
					4	1417179,96	436877,55
14	14	Свердловская область, Шалинский городской округ, пгт. Шаля, жилой район "Никитинка"	1200	Для индивидуального жилищного строительства (Код 2.1)	1	1417193,52	436925,67
					2	1417225,30	436949,96
					3	1417243,52	436926,13
					4	1417211,74	436901,84
15	15	Свердловская область, Шалинский городской округ, пгт. Шаля, жилой район "Никитинка"	1200	Для индивидуального жилищного строительства (Код 2.1)	1	1417179,96	436877,55
					2	1417211,74	436901,84
					3	1417229,95	436878,00
					4	1417198,17	436853,71
16	16	Свердловская область, Шалинский городской округ, пгт. Шаля, жилой район "Никитинка"	1200	Для индивидуального жилищного строительства (Код 2.1)	1	1417211,74	436901,84
					2	1417243,52	436926,13
					3	1417261,73	436902,29
					4	1417229,95	436878,00
17	17	Свердловская область, Шалинский городской округ, пгт. Шаля, жилой район "Никитинка"	1222	Для индивидуального жилищного строительства (Код 2.1)	1	1417229,95	436878,00
					2	1417198,17	436853,71
					3	1417209,73	436838,59
					4	1417229,31	436835,97
					5	1417249,99	436851,78
18	18	Свердловская область, Шалинский городской округ, пгт. Шаля, жилой район "Никитинка"	1222	Для индивидуального жилищного строительства (Код 2.1)	1	1417229,95	436878,00
					2	1417261,73	436902,29
					3	1417273,29	436887,17
					4	1417270,68	436867,59
					5	1417249,99	436851,78
19	19		1213		1	1417241,13	436814,80

		Свердловская область, Шалинский городской округ, пгт. Шаля, жилой район "Никитинка"		Для индивидуального жилищного строительства (Код 2.1)	2	1417265,42	436783,02
					3	1417245,07	436767,47
					4	1417239,55	436766,65
					5	1417216,90	436796,28
20	20	Свердловская область, Шалинский городской округ, пгт. Шаля, жилой район "Никитинка"	1200	Для индивидуального жилищного строительства (Код 2.1)	1	1417264,96	436833,02
					2	1417289,25	436801,24
					3	1417265,42	436783,02
					4	1417241,13	436814,80
21	21	Свердловская область, Шалинский городской округ, пгт. Шаля, жилой район "Никитинка"	1200	Для индивидуального жилищного строительства (Код 2.1)	1	1417288,80	436851,24
					2	1417313,09	436819,46
					3	1417289,25	436801,24
					4	1417264,96	436833,02
22	22	Свердловская область, Шалинский городской округ, пгт. Шаля, жилой район "Никитинка"	1200	Для индивидуального жилищного строительства (Код 2.1)	1	1417312,63	436869,45
					2	1417336,93	436837,67
					3	1417313,09	436819,46
					4	1417288,80	436851,24
23	23	Свердловская область, Шалинский городской округ, пгт. Шаля, жилой район "Никитинка"	1222	Для индивидуального жилищного строительства (Код 2.1)	1	1417180,42	437095,65
					2	1417156,13	437127,43
					3	1417141,01	437115,87
					4	1417138,39	437096,30
					5	1417154,21	437075,61
24	24	Свердловская область, Шалинский городской округ, пгт. Шаля, жилой район "Никитинка"	1222	Для индивидуального жилищного строительства (Код 2.1)	1	1417180,42	437095,65
					2	1417204,71	437063,87
					3	1417189,59	437052,31
					4	1417170,02	437054,93
					5	1417154,21	437075,61
25	25	Свердловская область, Шалинский городской округ, пгт. Шаля, жилой район "Никитинка"	1200	Для индивидуального жилищного строительства (Код 2.1)	1	1417179,97	437145,65
					2	1417204,26	437113,87
					3	1417180,42	437095,65
					4	1417156,13	437127,43

26	26	Свердловская область, Шалинский городской округ, пгт. Шаля, жилой район "Никитинка"	1200	Для индивидуального жилищного строительства (Код 2.1)	1	1417204,26	437113,87
					2	1417228,55	437082,09
					3	1417204,71	437063,87
					4	1417180,42	437095,65
27	27	Свердловская область, Шалинский городской округ, пгт. Шаля, жилой район "Никитинка"	1200	Для индивидуального жилищного строительства (Код 2.1)	1	1417203,80	437163,87
					2	1417228,09	437132,09
					3	1417204,26	437113,87
					4	1417179,97	437145,65
28	28	Свердловская область, Шалинский городской округ, пгт. Шаля, жилой район 2"Никитинка"	1200	Для индивидуального жилищного строительства (Код 2.1)	1	1417228,09	437132,09
					2	1417252,38	437100,31
					3	1417228,55	437082,09
					4	1417204,26	437113,87
29	29	Свердловская область, Шалинский городской округ, пгт. Шаля, жилой район "Никитинка"	1200	Для индивидуального жилищного строительства (Код 2.1)	1	1417227,64	437182,08
					2	1417251,93	437150,30
					3	1417228,09	437132,09
					4	1417203,80	437163,87
30	30	Свердловская область, Шалинский городской округ, пгт. Шаля, жилой район "Никитинка"	1200	Для индивидуального жилищного строительства (Код 2.1)	1	1417251,93	437150,30
					2	1417276,22	437118,52
					3	1417252,38	437100,31
					4	1417228,09	437132,09
31	31	Свердловская область, Шалинский городской округ, пгт. Шаля, жилой район "Никитинка"	1200	Для индивидуального жилищного строительства (Код 2.1)	1	1417251,47	437200,30
					2	1417275,76	437168,52
					3	1417251,93	437150,30
					4	1417227,64	437182,08
32	32	Свердловская область, Шалинский городской округ, пгт. Шаля, жилой район "Никитинка"	1200	Для индивидуального жилищного строительства (Код 2.1)	1	1417275,76	437168,52
					2	1417300,05	437136,74
					3	1417276,22	437118,52
					4	1417251,93	437150,30
33	33	Свердловская область, Шалинский городской округ,	1200		1	1417275,31	437218,52
					2	1417299,60	437186,74

		пгт. Шаля, жилой район "Никитинка"		Для индивидуального жилищного строительства (Код 2.1)	3	1417275,76	437168,52
					4	1417251,47	437200,30
34	34	Свердловская область, Шалинский городской округ, пгт. Шаля, жилой район "Никитинка"	1200	Для индивидуального жилищного строительства (Код 2.1)	1	1417299,60	437186,74
					2	1417323,89	437154,96
					3	1417300,05	437136,74
					4	1417275,76	437168,52
35	35	Свердловская область, Шалинский городской округ, пгт. Шаля, жилой район "Никитинка"	1200	Для индивидуального жилищного строительства (Код 2.1)	1	1417299,14	437236,74
					2	1417323,43	437204,96
					3	1417299,60	437186,74
					4	1417275,31	437218,52
36	36	Свердловская область, Шалинский городской округ, пгт. Шаля, жилой район "Никитинка"	1200	Для индивидуального жилищного строительства (Код 2.1)	1	1417323,43	437204,96
					2	1417347,73	437173,18
					3	1417323,89	437154,96
					4	1417299,60	437186,74
37	37	Свердловская область, Шалинский городской округ, пгт. Шаля, жилой район "Никитинка"	1200	Для индивидуального жилищного строительства (Код 2.1)	1	1417322,98	437254,95
					2	1417347,27	437223,17
					3	1417323,43	437204,96
					4	1417299,14	437236,74
38	38	Свердловская область, Шалинский городской округ, пгт. Шаля, жилой район "Никитинка"	1200	Для индивидуального жилищного строительства (Код 2.1)	1	1417347,27	437223,17
					2	1417371,56	437191,39
					3	1417347,73	437173,18
					4	1417323,43	437204,96
39	39	Свердловская область, Шалинский городской округ, пгт. Шаля, жилой район "Никитинка"	1200	Для индивидуального жилищного строительства (Код 2.1)	1	1417346,81	437273,17
					2	1417371,11	437241,39
					3	1417347,27	437223,17
					4	1417322,98	437254,95
40	40	Свердловская область, Шалинский городской округ,	1200	Для индивидуального жилищного строительства (Код 2.1)	1	1417371,11	437241,39
					2	1417395,40	437209,61
					3	1417371,56	437191,39

		пгт. Шаля, жилой район "Никитинка"			4	1417347,27	437223,17
41	41	Свердловская область, Шалинский городской округ, пгт. Шаля, жилой район "Никитинка"	1222	Для индивидуального жилищного строительства (Код 2.1)	1	1417371,11	437241,39
					2	1417346,81	437273,17
					3	1417361,94	437284,73
					4	1417381,51	437282,12
					5	1417397,32	437261,43
42	42	Свердловская область, Шалинский городской округ, пгт. Шаля, жилой район "Никитинка"	1222	Для индивидуального жилищного строительства (Код 2.1)	1	1417371,11	437241,39
					2	1417395,40	437209,61
					3	1417410,52	437221,17
					4	1417413,13	437240,75
					5	1417397,32	437261,43
43	43	Свердловская область, Шалинский городской округ, пгт. Шаля, жилой район "Никитинка"	1200	Для индивидуального жилищного строительства (Код 2.1)	1	1417377,39	437320,45
					2	1417409,17	437344,74
					3	1417427,38	437320,91
					4	1417395,60	437296,62
44	44	Свердловская область, Шалинский городской округ, пгт. Шаля, жилой район "Никитинка"	1200	Для индивидуального жилищного строительства (Код 2.1)	1	1417395,60	437296,62
					2	1417427,38	437320,91
					3	1417445,60	437297,07
					4	1417413,82	437272,78
45	45	Свердловская область, Шалинский городской округ, пгт. Шаля, жилой район "Никитинка"	1222	Для индивидуального жилищного строительства (Код 2.1)	1	1417445,60	437297,07
					2	1417413,82	437272,78
					3	1417425,38	437257,66
					4	1417444,96	437255,04
					5	1417465,64	437270,85
46	46	Свердловская область, Шалинский городской округ, пгт. Шаля, жилой район "Никитинка"	1222	Для индивидуального жилищного строительства (Код 2.1)	1	1417241,15	437016,20
					2	1417216,86	437047,98
					3	1417201,74	437036,42
					4	1417199,12	437016,85
					5	1417214,93	436996,16

47	47	Свердловская область, Шалинский городской округ, пгт. Шаля, жилой район "Никитинка"	1222	Для индивидуального жилищного строительства (Код 2.1)	1	1417241,15	437016,20
					2	1417265,44	436984,42
					3	1417250,32	436972,86
					4	1417230,74	436975,47
					5	1417214,93	436996,16
48	48	Свердловская область, Шалинский городской округ, пгт. Шаля, жилой район "Никитинка"	1200	Для индивидуального жилищного строительства (Код 2.1)	1	1417240,69	437066,20
					2	1417264,98	437034,42
					3	1417241,15	437016,20
					4	1417216,86	437047,98
49	49	Свердловская область, Шалинский городской округ, пгт. Шаля, жилой район "Никитинка"	1200	Для индивидуального жилищного строительства (Код 2.1)	1	1417264,98	437034,42
					2	1417289,28	437002,64
					3	1417265,44	436984,42
					4	1417241,15	437016,20
50	50	Свердловская область, Шалинский городской округ, пгт. Шаля, жилой район "Никитинка"	1200	Для индивидуального жилищного строительства (Код 2.1)	1	1417264,53	437084,42
					2	1417288,82	437052,64
					3	1417264,98	437034,42
					4	1417240,69	437066,20
51	51	Свердловская область, Шалинский городской округ, пгт. Шаля, жилой район "Никитинка"	1200	Для индивидуального жилищного строительства (Код 2.1)	1	1417288,82	437052,64
					2	1417313,11	437020,85
					3	1417289,28	437002,64
					4	1417264,98	437034,42
52	52	Свердловская область, Шалинский городской округ, пгт. Шаля, жилой район "Никитинка"	1200	Для индивидуального жилищного строительства (Код 2.1)	1	1417288,36	437102,63
					2	1417312,66	437070,85
					3	1417288,82	437052,64
					4	1417264,53	437084,42
53	53	Свердловская область, Шалинский городской округ, пгт. Шаля, жилой район "Никитинка"	1200	Для индивидуального жилищного строительства (Код 2.1)	1	1417312,66	437070,85
					2	1417336,95	437039,07
					3	1417313,11	437020,85
					4	1417288,82	437052,64
54	54		1200		1	1417312,20	437120,85

		Свердловская область, Шалинский городской округ, пгт. Шаля, жилой район "Никитинка"		Для индивидуального жилищного строительства (Код 2.1)	2	1417336,49	437089,07
					3	1417312,66	437070,85
					4	1417288,36	437102,63
55	55	Свердловская область, Шалинский городской округ, пгт. Шаля, жилой район "Никитинка"	1200	Для индивидуального жилищного строительства (Код 2.1)	1	1417336,49	437089,07
					2	1417360,78	437057,29
					3	1417336,95	437039,07
					4	1417312,66	437070,85
56	56	Свердловская область, Шалинский городской округ, пгт. Шаля, жилой район "Никитинка"	1200	Для индивидуального жилищного строительства (Код 2.1)	1	1417336,04	437139,07
					2	1417360,33	437107,29
					3	1417336,49	437089,07
					4	1417312,20	437120,85
57	57	Свердловская область, Шалинский городской округ, пгт. Шаля, жилой район "Никитинка"	1200	Для индивидуального жилищного строительства (Код 2.1)	1	1417360,33	437107,29
					2	1417384,62	437075,51
					3	1417360,78	437057,29
					4	1417336,49	437089,07
58	58	Свердловская область, Шалинский городской округ, пгт. Шаля, жилой район "Никитинка"	1200	Для индивидуального жилищного строительства (Код 2.1)	1	1417359,87	437157,29
					2	1417384,16	437125,51
					3	1417360,33	437107,29
					4	1417336,04	437139,07
59	59	Свердловская область, Шалинский городской округ, пгт. Шаля, жилой район "Никитинка"	1200	Для индивидуального жилищного строительства (Код 2.1)	1	1417384,16	437125,51
					2	1417408,45	437093,73
					3	1417384,62	437075,51
					4	1417360,33	437107,29
60	60	Свердловская область, Шалинский городской округ, пгт. Шаля, жилой район "Никитинка"	1200	Для индивидуального жилищного строительства (Код 2.1)	1	1417383,71	437175,50
					2	1417408,00	437143,72
					3	1417384,16	437125,51
					4	1417359,87	437157,29
61	61	Свердловская область, Шалинский городской округ,	1200		1	1417408,00	437143,72
					2	1417432,29	437111,94

		пгт. Шаля, жилой район "Никитинка"		Для индивидуального жилищного строительства (Код 2.1)	3	1417408,45	437093,73
					4	1417384,16	437125,51
62	62	Свердловская область, Шалинский городской округ, пгт. Шаля, жилой район "Никитинка"	1200	Для индивидуального жилищного строительства (Код 2.1)	1	1417407,54	437193,72
					2	1417431,83	437161,94
					3	1417408,00	437143,72
					4	1417383,71	437175,50
63	63	Свердловская область, Шалинский городской округ, пгт. Шаля, жилой район "Никитинка"	1200	Для индивидуального жилищного строительства (Код 2.1)	1	1417431,83	437161,94
					2	1417456,12	437130,16
					3	1417432,29	437111,94
					4	1417408,00	437143,72
64	64	Свердловская область, Шалинский городской округ, пгт. Шаля, жилой район "Никитинка"	1222	Для индивидуального жилищного строительства (Код 2.1)	1	1417431,83	437161,94
					2	1417407,54	437193,72
					3	1417422,66	437205,28
					4	1417442,24	437202,67
					5	1417458,05	437181,98
65	65	Свердловская область, Шалинский городской округ, пгт. Шаля, жилой район "Никитинка"	1222	Для индивидуального жилищного строительства (Код 2.1)	1	1417431,83	437161,94
					2	1417456,12	437130,16
					3	1417471,25	437141,72
					4	1417473,86	437161,30
					5	1417458,05	437181,98
66	66	Свердловская область, Шалинский городской округ, пгт. Шаля, жилой район "Никитинка"	1222	Для индивидуального жилищного строительства (Код 2.1)	1	1417301,88	436936,75
					2	1417277,59	436968,53
					3	1417262,46	436956,97
					4	1417259,85	436937,40
					5	1417275,66	436916,71
67	67	Свердловская область, Шалинский городской округ, пгт. Шаля, жилой район "Никитинка"	1222	Для индивидуального жилищного строительства (Код 2.1)	1	1417301,88	436936,75
					2	1417326,17	436904,97
					3	1417311,04	436893,41
					4	1417291,47	436896,02

					5	1417275,66	436916,71
68	68	Свердловская область, Шалинский городской округ, пгт. Шаля, жилой район "Никитинка"	1200	Для индивидуального жилищного строительства (Код 2.1)	1	1417301,42	436986,75
					2	1417325,71	436954,97
					3	1417301,88	436936,75
					4	1417277,59	436968,53
69	69	Свердловская область, Шалинский городской округ, пгт. Шаля, жилой район "Никитинка"	1200	Для индивидуального жилищного строительства (Код 2.1)	1	1417325,71	436954,97
					2	1417350,00	436923,19
					3	1417326,17	436904,97
					4	1417301,88	436936,75
70	70	Свердловская область, Шалинский городской округ, пгт. Шаля, жилой район "Никитинка"	1200	Для индивидуального жилищного строительства (Код 2.1)	1	1417325,26	437004,96
					2	1417349,55	436973,18
					3	1417325,71	436954,97
					4	1417301,42	436986,75
71	71	Свердловская область, Шалинский городской округ, пгт. Шаля, жилой район "Никитинка"	1200	Для индивидуального жилищного строительства (Код 2.1)	1	1417349,55	436973,18
					2	1417373,84	436941,40
					3	1417350,00	436923,19
					4	1417325,71	436954,97
72	72	Свердловская область, Шалинский городской округ, пгт. Шаля, жилой район "Никитинка"	1200	Для индивидуального жилищного строительства (Код 2.1)	1	1417349,09	437023,18
					2	1417373,38	436991,40
					3	1417349,55	436973,18
					4	1417325,26	437004,96
73	73	Свердловская область, Шалинский городской округ, пгт. Шаля, жилой район "Никитинка"	1200	Для индивидуального жилищного строительства (Код 2.1)	1	1417373,38	436991,40
					2	1417397,67	436959,62
					3	1417373,84	436941,40
					4	1417349,55	436973,18
74	74	Свердловская область, Шалинский городской округ, пгт. Шаля, жилой район "Никитинка"	1200	Для индивидуального жилищного строительства (Код 2.1)	1	1417372,93	437041,40
					2	1417397,22	437009,62
					3	1417373,38	436991,40
					4	1417349,09	437023,18
75	75		1200		1	1417397,22	437009,62

		Свердловская область, Шалинский городской округ, пгт. Шаля, жилой район "Никитинка"		Для индивидуального жилищного строительства (Код 2.1)	2	1417421,51	436977,84
					3	1417397,67	436959,62
					4	1417373,38	436991,40
76	76	Свердловская область, Шалинский городской округ, пгт. Шаля, жилой район "Никитинка"	1200	Для индивидуального жилищного строительства (Код 2.1)	1	1417396,76	437059,62
					2	1417421,05	437027,84
					3	1417397,22	437009,62
					4	1417372,93	437041,40
77	77	Свердловская область, Шалинский городской округ, пгт. Шаля, жилой район "Никитинка"	1200	Для индивидуального жилищного строительства (Код 2.1)	1	1417421,05	437027,84
					2	1417445,34	436996,06
					3	1417421,51	436977,84
					4	1417397,22	437009,62
78	78	Свердловская область, Шалинский городской округ, пгт. Шаля, жилой район "Никитинка"	1200	Для индивидуального жилищного строительства (Код 2.1)	1	1417420,60	437077,84
					2	1417444,89	437046,06
					3	1417421,05	437027,84
					4	1417396,76	437059,62
79	79	Свердловская область, Шалинский городской округ, пгт. Шаля, жилой район "Никитинка"	1200	Для индивидуального жилищного строительства (Код 2.1)	1	1417444,89	437046,06
					2	1417469,18	437014,28
					3	1417445,34	436996,06
					4	1417421,05	437027,84
80	80	Свердловская область, Шалинский городской округ, пгт. Шаля, жилой район "Никитинка"	1200	Для индивидуального жилищного строительства (Код 2.1)	1	1417444,43	437096,05
					2	1417468,72	437064,27
					3	1417444,89	437046,06
					4	1417420,60	437077,84
81	81	Свердловская область, Шалинский городской округ, пгт. Шаля, жилой район "Никитинка"	1200	Для индивидуального жилищного строительства (Код 2.1)	1	1417468,72	437064,27
					2	1417493,01	437032,49
					3	1417469,18	437014,28
					4	1417444,89	437046,06
82	82	Свердловская область, Шалинский городской округ,	1200		1	1417468,27	437114,27
					2	1417492,56	437082,49

		пгт. Шаля, жилой район "Никитинка"		Для индивидуального жилищного строительства (Код 2.1)	3	1417468,72	437064,27
					4	1417444,43	437096,05
83	83	Свердловская область, Шалинский городской округ, пгт. Шаля, жилой район "Никитинка"	1200	Для индивидуального жилищного строительства (Код 2.1)	1	1417492,56	437082,49
					2	1417516,85	437050,71
					3	1417493,01	437032,49
					4	1417468,72	437064,27
84	84	Свердловская область, Шалинский городской округ, пгт. Шаля, жилой район "Никитинка"	1222	Для индивидуального жилищного строительства (Код 2.1)	1	1417492,56	437082,49
					2	1417468,27	437114,27
					3	1417483,39	437125,83
					4	1417502,97	437123,22
					5	1417518,78	437102,53
85	85	Свердловская область, Шалинский городской округ, пгт. Шаля, жилой район "Никитинка"	1222	Для индивидуального жилищного строительства (Код 2.1)	1	1417492,56	437082,49
					2	1417516,85	437050,71
					3	1417531,97	437062,27
					4	1417534,59	437081,84
					5	1417518,78	437102,53
86	86	Свердловская область, Шалинский городской округ, пгт. Шаля, жилой район "Никитинка"	1222	Для индивидуального жилищного строительства (Код 2.1)	1	1417497,83	437228,74
					2	1417466,05	437204,45
					3	1417454,49	437219,58
					4	1417457,10	437239,15
					5	1417477,79	437254,96
87	87	Свердловская область, Шалинский городской округ, пгт. Шаля, жилой район "Никитинка"	1222	Для индивидуального жилищного строительства (Код 2.1)	1	1417497,83	437228,74
					2	1417529,61	437253,04
					3	1417518,05	437268,16
					4	1417498,47	437270,77
					5	1417477,79	437254,96
88	88	Свердловская область, Шалинский городской округ,	1200	Для индивидуального жилищного строительства (Код 2.1)	1	1417466,05	437204,45
					2	1417497,83	437228,74
					3	1417516,04	437204,91

		пгт. Шаля, жилой район "Никитинка"			4	1417484,26	437180,62
89	89	Свердловская область, Шалинский городской округ, пгт. Шаля, жилой район "Никитинка"	1200	Для индивидуального жилищного строительства (Код 2.1)	1	1417497,83	437228,74
					2	1417529,61	437253,04
					3	1417547,82	437229,20
					4	1417516,04	437204,91
90	90	Свердловская область, Шалинский городской округ, пгт. Шаля, жилой район "Никитинка"	1200	Для индивидуального жилищного строительства (Код 2.1)	1	1417484,26	437180,62
					2	1417516,04	437204,91
					3	1417534,26	437181,07
					4	1417502,48	437156,78
91	91	Свердловская область, Шалинский городской округ, пгт. Шаля, жилой район "Никитинка"	1200	Для индивидуального жилищного строительства (Код 2.1)	1	1417502,48	437156,78
					2	1417534,26	437181,07
					3	1417552,48	437157,24
					4	1417520,70	437132,95
92	92	Свердловская область, Шалинский городской округ, пгт. Шаля, жилой район "Никитинка"	1200	Для индивидуального жилищного строительства (Код 2.1)	1	1417502,48	437156,78
					2	1417534,26	437181,07
					3	1417552,48	437157,24
					4	1417520,70	437132,95
93	93	Свердловская область, Шалинский городской округ, пгт. Шаля, жилой район "Никитинка"	1200	Для индивидуального жилищного строительства (Код 2.1)	1	1417534,26	437181,07
					2	1417566,04	437205,36
					3	1417584,26	437181,53
					4	1417552,48	437157,24
94	94	Свердловская область, Шалинский городской округ, пгт. Шаля, жилой район "Никитинка"	1200	Для индивидуального жилищного строительства (Код 2.1)	1	1417520,70	437132,95
					2	1417552,48	437157,24
					3	1417570,70	437133,40
					4	1417538,92	437109,11
95	95	Свердловская область, Шалинский городской округ, пгт. Шаля, жилой район "Никитинка"	1200	Для индивидуального жилищного строительства (Код 2.1)	1	1417552,48	437157,24
					2	1417584,26	437181,53
					3	1417602,48	437157,69
					4	1417570,70	437133,40

96	96	Свердловская область, Шалинский городской округ, пгт. Шаля, жилой район "Никитинка"	1222	Для индивидуального жилищного строительства (Код 2.1)	1	1417570,70	437133,40
					2	1417538,92	437109,11
					3	1417550,48	437093,99
					4	1417570,05	437091,38
					5	1417590,74	437107,19
97	97	Свердловская область, Шалинский городской округ, пгт. Шаля, жилой район "Никитинка"	1222	Для индивидуального жилищного строительства (Код 2.1)	1	1417570,70	437133,40
					2	1417602,48	437157,69
					3	1417614,04	437142,57
					4	1417611,42	437123,00
					5	1417590,74	437107,19
98	98	Свердловская область, Шалинский городской округ, пгт. Шаля, жилой район "Никитинка"	1200	Для индивидуального жилищного строительства (Код 2.1)	1	1417509,06	437312,85
					2	1417540,84	437337,14
					3	1417559,06	437313,31
					4	1417527,28	437289,02
99	99	Свердловская область, Шалинский городской округ, пгт. Шаля, жилой район "Никитинка"	1200	Для индивидуального жилищного строительства (Код 2.1)	1	1417527,28	437289,02
					2	1417559,06	437313,31
					3	1417577,28	437289,47
					4	1417545,50	437265,18
100	100	Свердловская область, Шалинский городской округ, пгт. Шаля, жилой район "Никитинка"	1200	Для индивидуального жилищного строительства (Код 2.1)	1	1417545,50	437265,18
					2	1417577,28	437289,47
					3	1417595,49	437265,64
					4	1417563,71	437241,35
101	101	Свердловская область, Шалинский городской округ, пгт. Шаля, жилой район "Никитинка"	1200	Для индивидуального жилищного строительства (Код 2.1)	1	1417563,71	437241,35
					2	1417595,49	437265,64
					3	1417613,71	437241,80
					4	1417581,93	437217,51
102	102	Свердловская область, Шалинский городской округ, пгт. Шаля, жилой район "Никитинка"	1200	Для индивидуального жилищного строительства (Код 2.1)	1	1417581,93	437217,51
					2	1417613,71	437241,80
					3	1417631,93	437217,97
					4	1417600,15	437193,67

103	103	Свердловская область, Шалинский городской округ, пгт. Шаля, жилой район "Никитинка"	1200	Для индивидуального жилищного строительства (Код 2.1)	1	1417600,15	437193,67
					2	1417631,93	437217,97
					3	1417650,15	437194,13
					4	1417618,37	437169,84
104	104	Свердловская область, Шалинский городской округ, пгт. Шаля, жилой район "Никитинка"	1222	Для индивидуального жилищного строительства (Код 2.1)	1	1417650,15	437194,13
					2	1417618,37	437169,84
					3	1417629,93	437154,72
					4	1417649,50	437152,10
					5	1417670,19	437167,91
105	105	Свердловская область, Шалинский городской округ, пгт. Шаля, жилой район "Никитинка"	1222	Для индивидуального жилищного строительства (Код 2.1)	1	1417701,06	437115,99
					2	1417676,77	437147,77
					3	1417661,65	437136,21
					4	1417659,03	437116,64
					5	1417674,84	437095,95
106	106	Свердловская область, Шалинский городской округ, пгт. Шаля, жилой район "Никитинка"	1222	Для индивидуального жилищного строительства (Код 2.1)	1	1417701,06	437115,99
					2	1417725,35	437084,21
					3	1417710,23	437072,65
					4	1417690,65	437075,27
					5	1417674,84	437095,95
107	107	Свердловская область, Шалинский городской округ, пгт. Шаля, жилой район "Никитинка"	1200	Для индивидуального жилищного строительства (Код 2.1)	1	1417701,06	437115,99
					2	1417676,77	437147,77
					3	1417700,61	437165,99
					4	1417724,90	437134,21
108	108	Свердловская область, Шалинский городской округ, пгт. Шаля, жилой район "Никитинка"	1200	Для индивидуального жилищного строительства (Код 2.1)	1	1417725,35	437084,21
					2	1417701,06	437115,99
					3	1417724,90	437134,21
					4	1417749,19	437102,43
109	109	Свердловская область, Шалинский городской округ,	1330	Для индивидуального жилищного строительства (Код 2.1)	1	1417724,90	437134,21
					2	1417700,61	437165,99
					3	1417721,33	437181,83

		пгт. Шаля, жилой район "Никитинка"			4	1417752,95	437167,09
					5	1417743,48	437159,85
					6	1417748,73	437152,43
110	110	Свердловская область, Шалинский городской округ, пгт. Шаля, жилой район "Никитинка"	1200	Для индивидуального жилищного строительства (Код 2.1)	1	1417749,19	437102,43
					2	1417724,90	437134,21
					3	1417748,73	437152,43
					4	1417773,02	437120,65
111	111	Свердловская область, Шалинский городской округ, пгт. Шаля, жилой район "Никитинка"	1231	Для индивидуального жилищного строительства (Код 2.1)	1	1417773,02	437120,65
					2	1417748,73	437152,43
					3	1417743,48	437159,85
					4	1417752,95	437167,09
					5	1417803,18	437143,70
112	112	Свердловская область, Шалинский городской округ, пгт. Шаля, жилой район "Никитинка"	1222	Для индивидуального жилищного строительства (Код 2.1)	1	1417765,52	437031,66
					2	1417741,23	437063,44
					3	1417726,10	437051,88
					4	1417723,49	437032,31
					5	1417739,30	437011,62
113	113	Свердловская область, Шалинский городской округ, пгт. Шаля, жилой район "Никитинка"	1222	Для индивидуального жилищного строительства (Код 2.1)	1	1417765,52	437031,66
					2	1417789,81	436999,88
					3	1417774,68	436988,32
					4	1417755,11	436990,93
					5	1417739,30	437011,62
114	114	Свердловская область, Шалинский городской округ, пгт. Шаля, жилой район "Никитинка"	1200	Для индивидуального жилищного строительства (Код 2.1)	1	1417765,52	437031,66
					2	1417741,23	437063,44
					3	1417765,06	437081,66
					4	1417789,35	437049,88
115	115	Свердловская область, Шалинский городской округ, пгт. Шаля, жилой район "Никитинка"	1200	Для индивидуального жилищного строительства (Код 2.1)	1	1417789,81	436999,88
					2	1417765,52	437031,66
					3	1417789,35	437049,88
					4	1417813,64	437018,10

116	116	Свердловская область, Шалинский городской округ, пгт. Шаля, жилой район "Никитинка"	1200	Для индивидуального жилищного строительства (Код 2.1)	1	1417789,35	437049,88
					2	1417765,06	437081,66
					3	1417788,90	437099,87
					4	1417813,19	437068,09
117	117	Свердловская область, Шалинский городской округ, пгт. Шаля, жилой район "Никитинка"	1200	Для индивидуального жилищного строительства (Код 2.1)	1	1417813,64	437018,10
					2	1417789,35	437049,88
					3	1417813,19	437068,09
					4	1417837,48	437036,31
118	118	Свердловская область, Шалинский городской округ, пгт. Шаля, жилой район "Никитинка"	1200	Для индивидуального жилищного строительства (Код 2.1)	1	1417813,19	437068,09
					2	1417788,90	437099,87
					3	1417812,73	437118,09
					4	1417837,02	437086,31
119	119	Свердловская область, Шалинский городской округ, пгт. Шаля, жилой район "Никитинка"	1200	Для индивидуального жилищного строительства (Код 2.1)	1	1417837,48	437036,31
					2	1417813,19	437068,09
					3	1417837,02	437086,31
					4	1417861,31	437054,53
120	120	Свердловская область, Шалинский городской округ, пгт. Шаля, жилой район "Никитинка"	1285	Для индивидуального жилищного строительства (Код 2.1)	1	1417837,02	437086,31
					2	1417812,73	437118,09
					3	1417829,93	437131,24
					4	1417870,85	437112,17
					5	1417860,86	437104,53
121	121	Свердловская область, Шалинский городской округ, пгт. Шаля, жилой район "Никитинка"	1200	Для индивидуального жилищного строительства (Код 2.1)	1	1417861,31	437054,53
					2	1417837,02	437086,31
					3	1417860,86	437104,53
					4	1417885,15	437072,75
122	122	Свердловская область, Шалинский городской округ, пгт. Шаля, жилой район "Никитинка"	1225	Для индивидуального жилищного строительства (Код 2.1)	1	1417830,03	436947,38
					2	1417805,74	436979,16
					3	1417790,60	436967,63
					4	1417787,90	436948,03
					5	1417803,71	436927,34

123	123	Свердловская область, Шалинский городской округ, пгт. Шаля, жилой район "Никитинка"	1200	Для индивидуального жилищного строительства (Код 2.1)	1	1417830,03	436947,38
					2	1417805,74	436979,16
					3	1417829,58	436997,37
					4	1417853,87	436965,59
124	124	Свердловская область, Шалинский городской округ, пгт. Шаля, жилой район "Никитинка"	1200	Для индивидуального жилищного строительства (Код 2.1)	1	1417853,87	436965,59
					2	1417829,58	436997,37
					3	1417853,41	437015,59
					4	1417877,70	436983,81
125	125	Свердловская область, Шалинский городской округ, пгт. Шаля, жилой район "Никитинка"	1200	Для индивидуального жилищного строительства (Код 2.1)	1	1417877,70	436983,81
					2	1417853,41	437015,59
					3	1417877,25	437033,81
					4	1417901,54	437002,03
126	126	Свердловская область, Шалинский городской округ, пгт. Шаля, жилой район "Никитинка"	1207	Для индивидуального жилищного строительства (Код 2.1)	1	1417901,54	437002,03
					2	1417877,25	437033,81
					3	1417901,08	437052,03
					4	1417925,31	437020,33
					5	1417921,74	437017,47
					6	1417901,91	437001,57
127	127	Свердловская область, Шалинский городской округ, пгт. Шаля, жилой район "Никитинка"	1222	Для индивидуального жилищного строительства (Код 2.1)	1	1417622,92	437065,08
					2	1417591,14	437040,79
					3	1417579,58	437055,91
					4	1417582,20	437075,49
					5	1417602,88	437091,30
128	128	Свердловская область, Шалинский городской округ, пгт. Шаля, жилой район "Никитинка"	1222	Для индивидуального жилищного строительства (Код 2.1)	1	1417622,92	437065,08
					2	1417654,70	437089,37
					3	1417643,14	437104,49
					4	1417623,57	437107,11
					5	1417602,88	437091,30
129	129	Свердловская область, Шалинский городской округ,	1200		1	1417591,14	437040,79
					2	1417622,92	437065,08

		пгт. Шаля, жилой район "Никитинка"		Для индивидуального жилищного строительства (Код 2.1)	3	1417641,14	437041,24
					4	1417609,36	437016,95
130	130	Свердловская область, Шалинский городской округ, пгт. Шаля, жилой район "Никитинка"	1200	Для индивидуального жилищного строительства (Код 2.1)	1	1417622,92	437065,08
					2	1417654,70	437089,37
					3	1417672,92	437065,53
					4	1417641,14	437041,24
131	131	Свердловская область, Шалинский городской округ, пгт. Шаля, жилой район "Никитинка"	1200	Для индивидуального жилищного строительства (Код 2.1)	1	1417609,36	437016,95
					2	1417641,14	437041,24
					3	1417659,36	437017,41
					4	1417627,58	436993,12
132	132	Свердловская область, Шалинский городской округ, пгт. Шаля, жилой район "Никитинка"	1200	Для индивидуального жилищного строительства (Код 2.1)	1	1417641,14	437041,24
					2	1417672,92	437065,53
					3	1417691,14	437041,70
					4	1417659,36	437017,41
133	133	Свердловская область, Шалинский городской округ, пгт. Шаля, жилой район "Никитинка"	1200	Для индивидуального жилищного строительства (Код 2.1)	1	1417627,58	436993,12
					2	1417659,36	437017,41
					3	1417677,57	436993,57
					4	1417645,79	436969,28
134	134	Свердловская область, Шалинский городской округ, пгт. Шаля, жилой район "Никитинка"	1200	Для индивидуального жилищного строительства (Код 2.1)	1	1417659,36	437017,41
					2	1417691,14	437041,70
					3	1417709,35	437017,86
					4	1417677,57	436993,57
135	135	Свердловская область, Шалинский городской округ, пгт. Шаля, жилой район "Никитинка"	1200	Для индивидуального жилищного строительства (Код 2.1)	1	1417645,79	436969,28
					2	1417677,57	436993,57
					3	1417695,79	436969,74
					4	1417664,01	436945,45
136	136	Свердловская область, Шалинский городской округ,	1200	Для индивидуального жилищного строительства (Код 2.1)	1	1417677,57	436993,57
					2	1417709,35	437017,86
					3	1417727,57	436994,03

		пгт. Шаля, жилой район "Никитинка"			4	1417695,79	436969,74
137	137	Свердловская область, Шалинский городской округ, пгт. Шаля, жилой район "Никитинка"	1200	Для индивидуального жилищного строительства (Код 2.1)	1	1417664,01	436945,45
					2	1417695,79	436969,74
					3	1417714,01	436945,90
					4	1417682,23	436921,61
138	138	Свердловская область, Шалинский городской округ, пгт. Шаля, жилой район "Никитинка"	1200	Для индивидуального жилищного строительства (Код 2.1)	1	1417695,79	436969,74
					2	1417727,57	436994,03
					3	1417745,79	436970,19
					4	1417714,01	436945,90
139	139	Свердловская область, Шалинский городской округ, пгт. Шаля, жилой район "Никитинка"	1200	Для индивидуального жилищного строительства (Код 2.1)	1	1417682,23	436921,61
					2	1417714,01	436945,90
					3	1417732,23	436922,07
					4	1417700,45	436897,78
140	140	Свердловская область, Шалинский городской округ, пгт. Шаля, жилой район "Никитинка"	1200	Для индивидуального жилищного строительства (Код 2.1)	1	1417714,01	436945,90
					2	1417745,79	436970,19
					3	1417764,01	436946,36
					4	1417732,23	436922,07
141	141	Свердловская область, Шалинский городской округ, пгт. Шаля, жилой район "Никитинка"	1200	Для индивидуального жилищного строительства (Код 2.1)	1	1417700,45	436897,78
					2	1417732,23	436922,07
					3	1417750,44	436898,23
					4	1417718,66	436873,94
142	142	Свердловская область, Шалинский городской округ, пгт. Шаля, жилой район "Никитинка"	1200	Для индивидуального жилищного строительства (Код 2.1)	1	1417732,23	436922,07
					2	1417764,01	436946,36
					3	1417782,22	436922,52
					4	1417750,44	436898,23
143	143	Свердловская область, Шалинский городской округ, пгт. Шаля, жилой район "Никитинка"	1200	Для индивидуального жилищного строительства (Код 2.1)	1	1417718,66	436873,94
					2	1417750,44	436898,23
					3	1417768,66	436874,40
					4	1417736,88	436850,11

144	144	Свердловская область, Шалинский городской округ, пгт. Шаля, жилой район "Никитинка"	1200	Для индивидуального жилищного строительства (Код 2.1)	1	1417750,44	436898,23
					2	1417782,22	436922,52
					3	1417800,44	436898,69
					4	1417768,66	436874,40
145	145	Свердловская область, Шалинский городской округ, пгт. Шаля, жилой район "Никитинка"	1222	Для индивидуального жилищного строительства (Код 2.1)	1	1417768,66	436874,40
					2	1417736,88	436850,11
					3	1417748,44	436834,98
					4	1417768,02	436832,37
					5	1417788,70	436848,18
146	146	Свердловская область, Шалинский городской округ, пгт. Шаля, жилой район "Никитинка"	1222	Для индивидуального жилищного строительства (Код 2.1)	1	1417768,66	436874,40
					2	1417800,44	436898,69
					3	1417812,00	436883,56
					4	1417809,39	436863,99
					5	1417788,70	436848,18
147	147	Свердловская область, Шалинский городской округ, пгт. Шаля, жилой район "Никитинка"	1222	Для индивидуального жилищного строительства (Код 2.1)	1	1417543,47	437004,35
					2	1417511,69	436980,06
					3	1417500,13	436995,18
					4	1417502,75	437014,76
					5	1417523,43	437030,57
148	148	Свердловская область, Шалинский городской округ, пгт. Шаля, жилой район "Никитинка"	1222	Для индивидуального жилищного строительства (Код 2.1)	1	1417543,47	437004,35
					2	1417575,25	437028,64
					3	1417563,69	437043,77
					4	1417544,12	437046,38
					5	1417523,43	437030,57
149	149	Свердловская область, Шалинский городской округ, пгт. Шаля, жилой район "Никитинка"	1200	Для индивидуального жилищного строительства (Код 2.1)	1	1417511,69	436980,06
					2	1417543,47	437004,35
					3	1417561,69	436980,52
					4	1417529,91	436956,23
150	150	Свердловская область, Шалинский городской округ,	1200		1	1417543,47	437004,35
					2	1417575,25	437028,64

		пгт. Шаля, жилой район "Никитинка"		Для индивидуального жилищного строительства (Код 2.1)	3	1417593,47	437004,81
					4	1417561,69	436980,52
151	151	Свердловская область, Шалинский городской округ, пгт. Шаля, жилой район "Никитинка"	1200	Для индивидуального жилищного строительства (Код 2.1)	1	1417529,91	436956,23
					2	1417561,69	436980,52
					3	1417579,91	436956,68
					4	1417548,13	436932,39
152	152	Свердловская область, Шалинский городской округ, пгт. Шаля, жилой район "Никитинка"	1200	Для индивидуального жилищного строительства (Код 2.1)	1	1417561,69	436980,52
					2	1417593,47	437004,81
					3	1417611,69	436980,97
					4	1417579,91	436956,68
153	153	Свердловская область, Шалинский городской округ, пгт. Шаля, жилой район "Никитинка"	1200	Для индивидуального жилищного строительства (Код 2.1)	1	1417548,13	436932,39
					2	1417579,91	436956,68
					3	1417598,12	436932,85
					4	1417566,34	436908,56
154	154	Свердловская область, Шалинский городской округ, пгт. Шаля, жилой район "Никитинка"	1200	Для индивидуального жилищного строительства (Код 2.1)	1	1417579,91	436956,68
					2	1417611,69	436980,97
					3	1417629,90	436957,14
					4	1417598,12	436932,85
155	155	Свердловская область, Шалинский городской округ, пгт. Шаля, жилой район "Никитинка"	1200	Для индивидуального жилищного строительства (Код 2.1)	1	1417566,34	436908,56
					2	1417598,12	436932,85
					3	1417616,34	436909,01
					4	1417584,56	436884,72
156	156	Свердловская область, Шалинский городской округ, пгт. Шаля, жилой район "Никитинка"	1200	Для индивидуального жилищного строительства (Код 2.1)	1	1417598,12	436932,85
					2	1417629,90	436957,14
					3	1417648,12	436933,30
					4	1417616,34	436909,01
157	157	Свердловская область, Шалинский городской округ,	1200	Для индивидуального жилищного строительства (Код 2.1)	1	1417584,56	436884,72
					2	1417616,34	436909,01
					3	1417634,56	436885,18

		пгт. Шаля, жилой район "Никитинка"			4	1417602,78	436860,88
158	158	Свердловская область, Шалинский городской округ, пгт. Шаля, жилой район "Никитинка"	1200	Для индивидуального жилищного строительства (Код 2.1)	1	1417616,34	436909,01
					2	1417648,12	436933,30
					3	1417666,34	436909,47
					4	1417634,56	436885,18
159	159	Свердловская область, Шалинский городской округ, пгт. Шаля, жилой район "Никитинка"	1200	Для индивидуального жилищного строительства (Код 2.1)	1	1417602,78	436860,88
					2	1417634,56	436885,18
					3	1417652,78	436861,34
					4	1417621,00	436837,05
160	160	Свердловская область, Шалинский городской округ, пгт. Шаля, жилой район "Никитинка"	1200	Для индивидуального жилищного строительства (Код 2.1)	1	1417634,56	436885,18
					2	1417666,34	436909,47
					3	1417684,56	436885,63
					4	1417652,78	436861,34
161	161	Свердловская область, Шалинский городской округ, пгт. Шаля, жилой район "Никитинка"	1200	Для индивидуального жилищного строительства (Код 2.1)	1	1417621,00	436837,05
					2	1417652,78	436861,34
					3	1417670,99	436837,50
					4	1417639,21	436813,21
162	162	Свердловская область, Шалинский городской округ, пгт. Шаля, жилой район "Никитинка"	1200	Для индивидуального жилищного строительства (Код 2.1)	1	1417652,78	436861,34
					2	1417684,56	436885,63
					3	1417702,77	436861,80
					4	1417670,99	436837,50
163	163	Свердловская область, Шалинский городской округ, пгт. Шаля, жилой район "Никитинка"	1200	Для индивидуального жилищного строительства (Код 2.1)	1	1417639,21	436813,21
					2	1417670,99	436837,50
					3	1417689,21	436813,67
					4	1417657,43	436789,38
164	164	Свердловская область, Шалинский городской округ, пгт. Шаля, жилой район "Никитинка"	1200	Для индивидуального жилищного строительства (Код 2.1)	1	1417670,99	436837,50
					2	1417702,77	436861,80
					3	1417720,99	436837,96
					4	1417689,21	436813,67

165	165	Свердловская область, Шалинский городской округ, пгт. Шаля, жилой район "Никитинка"	1222	Для индивидуального жилищного строительства (Код 2.1)	1	1417689,21	436813,67
					2	1417657,43	436789,38
					3	1417668,99	436774,26
					4	1417688,57	436771,64
					5	1417709,25	436787,45
166	166	Свердловская область, Шалинский городской округ, пгт. Шаля, жилой район "Никитинка"	1222	Для индивидуального жилищного строительства (Код 2.1)	1	1417689,21	436813,67
					2	1417720,99	436837,96
					3	1417732,55	436822,84
					4	1417729,94	436803,26
					5	1417709,25	436787,45
167	167	Свердловская область, Шалинский городской округ, пгт. Шаля, жилой район "Никитинка"	1200	Для индивидуального жилищного строительства (Код 2.1)	1	1417432,24	436919,34
					2	1417464,02	436943,63
					3	1417482,24	436919,79
					4	1417450,46	436895,50
168	168	Свердловская область, Шалинский городской округ, пгт. Шаля, жилой район "Никитинка"	1200	Для индивидуального жилищного строительства (Код 2.1)	1	1417464,02	436943,63
					2	1417495,80	436967,92
					3	1417514,02	436944,08
					4	1417482,24	436919,79
169	169	Свердловская область, Шалинский городской округ, пгт. Шаля, жилой район "Никитинка"	1200	Для индивидуального жилищного строительства (Код 2.1)	1	1417450,46	436895,50
					2	1417482,24	436919,79
					3	1417500,45	436895,96
					4	1417468,67	436871,66
170	170	Свердловская область, Шалинский городской округ, пгт. Шаля, жилой район "Никитинка"	1200	Для индивидуального жилищного строительства (Код 2.1)	1	1417482,24	436919,79
					2	1417514,02	436944,08
					3	1417532,24	436920,25
					4	1417500,45	436895,96
171	171	Свердловская область, Шалинский городской округ, пгт. Шаля, жилой район "Никитинка"	1200	Для индивидуального жилищного строительства (Код 2.1)	1	1417468,67	436871,66
					2	1417500,45	436895,96
					3	1417518,67	436872,12
					4	1417486,89	436847,83

172	172	Свердловская область, Шалинский городской округ, пгт. Шаля, жилой район "Никитинка"	1200	Для индивидуального жилищного строительства (Код 2.1)	1	1417500,45	436895,96
					2	1417532,24	436920,25
					3	1417550,45	436896,41
					4	1417518,67	436872,12
173	173	Свердловская область, Шалинский городской округ, пгт. Шаля, жилой район "Никитинка"	1200	Для индивидуального жилищного строительства (Код 2.1)	1	1417486,89	436847,83
					2	1417518,67	436872,12
					3	1417536,89	436848,28
					4	1417505,11	436823,99
174	174	Свердловская область, Шалинский городской округ, пгт. Шаля, жилой район "Никитинка"	1200	Для индивидуального жилищного строительства (Код 2.1)	1	1417518,67	436872,12
					2	1417550,45	436896,41
					3	1417568,67	436872,57
					4	1417536,89	436848,28
175	175	Свердловская область, Шалинский городской округ, пгт. Шаля, жилой район "Никитинка"	1200	Для индивидуального жилищного строительства (Код 2.1)	1	1417505,11	436823,99
					2	1417536,89	436848,28
					3	1417555,11	436824,45
					4	1417523,33	436800,16
176	176	Свердловская область, Шалинский городской округ, пгт. Шаля, жилой район "Никитинка"	1200	Для индивидуального жилищного строительства (Код 2.1)	1	1417536,89	436848,28
					2	1417568,67	436872,57
					3	1417586,89	436848,74
					4	1417555,11	436824,45
177	177	Свердловская область, Шалинский городской округ, пгт. Шаля, жилой район "Никитинка"	1200	Для индивидуального жилищного строительства (Код 2.1)	1	1417523,33	436800,16
					2	1417555,11	436824,45
					3	1417573,33	436800,61
					4	1417541,55	436776,32
178	178	Свердловская область, Шалинский городской округ, пгт. Шаля, жилой район "Никитинка"	1200	Для индивидуального жилищного строительства (Код 2.1)	1	1417555,11	436824,45
					2	1417586,89	436848,74
					3	1417605,11	436824,90
					4	1417573,33	436800,61
179	179	Свердловская область, Шалинский городской округ,	1200		1	1417541,55	436776,32
					2	1417573,33	436800,61

		пгт. Шаля, жилой район "Никитинка"		Для индивидуального жилищного строительства (Код 2.1)	3	1417591,54	436776,78
					4	1417559,76	436752,49
180	180	Свердловская область, Шалинский городской округ, пгт. Шаля, жилой район "Никитинка"	1200	Для индивидуального жилищного строительства (Код 2.1)	1	1417573,33	436800,61
					2	1417605,11	436824,90
					3	1417623,32	436801,07
					4	1417591,54	436776,78
181	181	Свердловская область, Шалинский городской округ, пгт. Шаля, жилой район "Никитинка"	1200	Для индивидуального жилищного строительства (Код 2.1)	1	1417559,76	436752,49
					2	1417591,54	436776,78
					3	1417609,76	436752,94
					4	1417577,98	436728,65
182	182	Свердловская область, Шалинский городской округ, пгт. Шаля, жилой район "Никитинка"	1200	Для индивидуального жилищного строительства (Код 2.1)	1	1417591,54	436776,78
					2	1417623,32	436801,07
					3	1417641,54	436777,23
					4	1417609,76	436752,94
183	183	Свердловская область, Шалинский городской округ, пгт. Шаля, жилой район "Никитинка"	1222	Для индивидуального жилищного строительства (Код 2.1)	1	1417609,76	436752,94
					2	1417577,98	436728,65
					3	1417589,54	436713,53
					4	1417609,12	436710,92
					5	1417629,80	436726,73
184	184	Свердловская область, Шалинский городской округ, пгт. Шаля, жилой район "Никитинка"	1222	Для индивидуального жилищного строительства (Код 2.1)	1	1417609,76	436752,94
					2	1417641,54	436777,23
					3	1417653,10	436762,11
					4	1417650,49	436742,54
					5	1417629,80	436726,73
185	185	Свердловская область, Шалинский городской округ, пгт. Шаля, жилой район "Никитинка"	1200	Для индивидуального жилищного строительства (Код 2.1)	1	1417402,79	436859,06
					2	1417434,57	436883,35
					3	1417452,79	436859,51
					4	1417421,01	436835,22
186	186		1200		1	1417421,01	436835,22

		Свердловская область, Шалинский городской округ, пгт. Шаля, жилой район "Никитинка"		Для индивидуального жилищного строительства (Код 2.1)	2	1417452,79	436859,51
					3	1417471,01	436835,68
					4	1417439,23	436811,39
187	187	Свердловская область, Шалинский городской округ, пгт. Шаля, жилой район "Никитинка"	1200	Для индивидуального жилищного строительства (Код 2.1)	1	1417439,23	436811,39
					2	1417471,01	436835,68
					3	1417489,22	436811,84
					4	1417457,44	436787,55
188	188	Свердловская область, Шалинский городской округ, пгт. Шаля, жилой район "Никитинка"	1200	Для индивидуального жилищного строительства (Код 2.1)	1	1417457,44	436787,55
					2	1417489,22	436811,84
					3	1417507,44	436788,01
					4	1417475,66	436763,72
189	189	Свердловская область, Шалинский городской округ, пгт. Шаля, жилой район "Никитинка"	1200	Для индивидуального жилищного строительства (Код 2.1)	1	1417475,66	436763,72
					2	1417507,44	436788,01
					3	1417525,66	436764,17
					4	1417493,88	436739,88
190	190	Свердловская область, Шалинский городской округ, пгт. Шаля, жилой район "Никитинка"	1200	Для индивидуального жилищного строительства (Код 2.1)	1	1417493,88	436739,88
					2	1417525,66	436764,17
					3	1417543,88	436740,34
					4	1417512,10	436716,05
191	191	Свердловская область, Шалинский городской округ, пгт. Шаля, жилой район "Никитинка"	1200	Для индивидуального жилищного строительства (Код 2.1)	1	1417512,10	436716,05
					2	1417543,88	436740,34
					3	1417562,10	436716,50
					4	1417530,32	436692,21
192	192	Свердловская область, Шалинский городской округ, пгт. Шаля, жилой район "Никитинка"	1200	Для индивидуального жилищного строительства (Код 2.1)	1	1417530,32	436692,21
					2	1417562,10	436716,50
					3	1417580,31	436692,67
					4	1417548,53	436668,38
193	193	Свердловская область, Шалинский городской округ,	1200		1	1417548,53	436668,38
					2	1417580,31	436692,67

		пгт. Шаля, жилой район "Никитинка"		Для индивидуального жилищного строительства (Код 2.1)	3	1417598,53	436668,83
					4	1417566,75	436644,54
194	194	Свердловская область, Шалинский городской округ, пгт. Шаля, жилой район "Никитинка"	1200	Для индивидуального жилищного строительства (Код 2.1)	1	1417566,75	436644,54
					2	1417598,53	436668,83
					3	1417616,75	436645,00
					4	1417584,97	436620,71
195	195	Свердловская область, Шалинский городской округ, пгт. Шаля, жилой район "Никитинка"	1200	Для индивидуального жилищного строительства (Код 2.1)	1	1417584,97	436620,71
					2	1417616,75	436645,00
					3	1417634,97	436621,16
					4	1417603,19	436596,87
196	196	Свердловская область, Шалинский городской округ, пгт. Шаля, жилой район "Никитинка"	1200	Для индивидуального жилищного строительства (Код 2.1)	1	1417603,19	436596,87
					2	1417634,97	436621,16
					3	1417653,18	436597,33
					4	1417621,40	436573,04
197	197	Свердловская область, Шалинский городской округ, пгт. Шаля, жилой район "Никитинка"	1200	Для индивидуального жилищного строительства (Код 2.1)	1	1417621,40	436573,04
					2	1417653,18	436597,33
					3	1417671,40	436573,49
					4	1417639,62	436549,20
198	198	Свердловская область, Шалинский городской округ, пгт. Шаля, жилой район "Никитинка"	1200	Для индивидуального жилищного строительства (Код 2.1)	1	1417639,62	436549,20
					2	1417671,40	436573,49
					3	1417689,62	436549,66
					4	1417657,84	436525,37
199	199	Свердловская область, Шалинский городской округ, пгт. Шаля, жилой район "Никитинка"	1222	Для индивидуального жилищного строительства (Код 2.1)	1	1417661,99	436684,62
					2	1417630,21	436660,33
					3	1417618,65	436675,45
					4	1417621,26	436695,02
					5	1417641,95	436710,84
200	200	Свердловская область, Шалинский городской округ,	1222		1	1417661,99	436684,62
					2	1417693,77	436708,91

		пгт. Шаля, жилой район "Никитинка"		Для индивидуального жилищного строительства (Код 2.1)	3	1417682,21	436724,03
					4	1417662,63	436726,65
					5	1417641,95	436710,84
201	201	Свердловская область, Шалинский городской округ, пгт. Шаля, жилой район "Никитинка"	1200	Для индивидуального жилищного строительства (Код 2.1)	1	1417630,21	436660,33
					2	1417661,99	436684,62
					3	1417680,20	436660,78
					4	1417648,42	436636,49
202	202	Свердловская область, Шалинский городской округ, пгт. Шаля, жилой район "Никитинка"	1200	Для индивидуального жилищного строительства (Код 2.1)	1	1417661,99	436684,62
					2	1417693,77	436708,91
					3	1417711,98	436685,07
					4	1417680,20	436660,78
203	203	Свердловская область, Шалинский городской округ, пгт. Шаля, жилой район "Никитинка"	1200	Для индивидуального жилищного строительства (Код 2.1)	1	1417648,42	436636,49
					2	1417680,20	436660,78
					3	1417698,42	436636,95
					4	1417666,64	436612,66
204	204	Свердловская область, Шалинский городской округ, пгт. Шаля, жилой район "Никитинка"	1200	Для индивидуального жилищного строительства (Код 2.1)	1	1417680,20	436660,78
					2	1417711,98	436685,07
					3	1417730,20	436661,24
					4	1417698,42	436636,95
205	205	Свердловская область, Шалинский городской округ, пгт. Шаля, жилой район "Никитинка"	1200	Для индивидуального жилищного строительства (Код 2.1)	1	1417666,64	436612,66
					2	1417698,42	436636,95
					3	1417716,64	436613,11
					4	1417684,86	436588,82
206	206	Свердловская область, Шалинский городской округ, пгт. Шаля, жилой район "Никитинка"	1200	Для индивидуального жилищного строительства (Код 2.1)	1	1417698,42	436636,95
					2	1417730,20	436661,24
					3	1417748,42	436637,40
					4	1417716,64	436613,11
207	207	Свердловская область, Шалинский городской округ,	1200	Для индивидуального жилищного строительства (Код 2.1)	1	1417684,86	436588,82
					2	1417716,64	436613,11
					3	1417734,86	436589,28

		пгт. Шаля, жилой район "Никитинка"			4	1417703,08	436564,99
208	208	Свердловская область, Шалинский городской округ, пгт. Шаля, жилой район "Никитинка"	1200	Для индивидуального жилищного строительства (Код 2.1)	1	1417716,64	436613,11
					2	1417748,42	436637,40
					3	1417766,64	436613,57
					4	1417734,86	436589,28
209	209	Свердловская область, Шалинский городской округ, пгт. Шаля, жилой район "Никитинка"	1222	Для индивидуального жилищного строительства (Код 2.1)	1	1417741,44	436745,34
					2	1417709,66	436721,05
					3	1417698,10	436736,18
					4	1417700,71	436755,75
					5	1417721,40	436771,56
210	210	Свердловская область, Шалинский городской округ, пгт. Шаля, жилой район "Никитинка"	1222	Для индивидуального жилищного строительства (Код 2.1)	1	1417741,44	436745,34
					2	1417773,22	436769,63
					3	1417761,66	436784,76
					4	1417742,08	436787,37
					5	1417721,40	436771,56
211	211	Свердловская область, Шалинский городской округ, пгт. Шаля, жилой район "Никитинка"	1200	Для индивидуального жилищного строительства (Код 2.1)	1	1417709,66	436721,05
					2	1417741,44	436745,34
					3	1417759,65	436721,51
					4	1417727,87	436697,22
212	212	Свердловская область, Шалинский городской округ, пгт. Шаля, жилой район "Никитинка"	1200	Для индивидуального жилищного строительства (Код 2.1)	1	1417741,44	436745,34
					2	1417773,22	436769,63
					3	1417791,43	436745,80
					4	1417759,65	436721,51
213	213	Свердловская область, Шалинский городской округ, пгт. Шаля, жилой район "Никитинка"	1200	Для индивидуального жилищного строительства (Код 2.1)	1	1417727,87	436697,22
					2	1417759,65	436721,51
					3	1417777,87	436697,67
					4	1417746,09	436673,38
214	214	Свердловская область, Шалинский городской округ,	1200		1	1417759,65	436721,51
					2	1417791,43	436745,80

		пгт. Шаля, жилой район "Никитинка"		Для индивидуального жилищного строительства (Код 2.1)	3	1417809,65	436721,96
					4	1417777,87	436697,67
215	215	Свердловская область, Шалинский городской округ, пгт. Шаля, жилой район "Никитинка"	1200	Для индивидуального жилищного строительства (Код 2.1)	1	1417746,09	436673,38
					2	1417777,87	436697,67
					3	1417796,09	436673,84
					4	1417764,31	436649,55
216	216	Свердловская область, Шалинский городской округ, пгт. Шаля, жилой район "Никитинка"	1200	Для индивидуального жилищного строительства (Код 2.1)	1	1417746,09	436673,38
					2	1417777,87	436697,67
					3	1417796,09	436673,84
					4	1417764,31	436649,55
217	217	Свердловская область, Шалинский городской округ, пгт. Шаля, жилой район "Никитинка"	1200	Для индивидуального жилищного строительства (Код 2.1)	1	1417764,31	436649,55
					2	1417796,09	436673,84
					3	1417814,31	436650,00
					4	1417782,53	436625,71
218	218	Свердловская область, Шалинский городской округ, пгт. Шаля, жилой район "Никитинка"	1200	Для индивидуального жилищного строительства (Код 2.1)	1	1417796,09	436673,84
					2	1417827,87	436698,13
					3	1417846,09	436674,29
					4	1417814,31	436650,00
219	219	Свердловская область, Шалинский городской округ, пгт. Шаля, жилой район "Никитинка"	1500	Для индивидуального жилищного строительства (Код 2.1)	1	1417942,35	436944,67
					2	1417967,26	436964,25
					3	1417997,56	436926,46
					4	1417991,10	436921,25
					5	1417974,20	436907,62
220	220	Свердловская область, Шалинский городской округ, пгт. Шаля, жилой район "Никитинка"	1482	Для индивидуального жилищного строительства (Код 2.1)	1	1417991,49	436983,64
					2	1418014,75	437001,80
					3	1418048,87	436959,46
					4	1418045,51	436956,73
					5	1418041,92	436953,83
					6	1418037,82	436958,91

					7	1418021,67	436945,89
--	--	--	--	--	---	------------	-----------

**Перечень и сведения о площади образуемых земельных участков,
которые будут отнесены к территориям общего пользования**

Категория земель: Земли населенных пунктов.

Способ образования: Образование из земель или земельных участков, находящихся в государственной или муниципальной собственности.

Таблица 2

№ п/п	Обозначение ЗУ	Адрес/ местоположение	Площадь, кв.м.	Вид разрешенного использования земельных участков	Координаты земельных участков		
					№	x	y
1	2	3	5	6	8	9	10
221	221	Свердловская область, Шалинский городской округ, пгт. Шаля, жилой район "Никитинка"	2707	Магазины (Код 4.4)	1	1417945,15	437036,24
					2	1417977,75	437062,37
					3	1418028,31	437038,82
					4	1417976,43	436997,23
					5	1417945,15	437036,24
222	222	Свердловская область, Шалинский городской округ, пгт. Шаля, жилой район "Никитинка"	2160	Магазины (Код 4.4)	1	1417464,02	436943,63
					2	1417432,24	436919,34
					3	1417420,68	436934,46
					4	1417422,36	436947,02
					5	1417471,67	436984,72
					6	1417484,24	436983,04
					7	1417495,80	436967,92
223	223	Свердловская область, Шалинский городской округ, пгт. Шаля, жилой район "Никитинка"	2422	Жилая застройка* (Код 2.0)	1	1417402,79	436859,06
					2	1417434,57	436883,35
					3	1417404,79	436922,31
					4	1417385,22	436924,92
					5	1417364,53	436909,11

224	224	Свердловская область, Шалинский городской округ, пгт. Шаля, жилой район "Никитинка"	4220	Жилая застройка* (Код 2.0)	1	1417860,86	437104,53
					2	1417885,15	437072,75
					3	1417901,08	437052,03
					4	1417925,31	437020,33
					5	1417945,15	437036,24
					6	1417977,75	437062,37
					7	1417870,85	437112,17
225	225	Свердловская область, Шалинский городской округ, пгт. Шаля, жилой район "Никитинка"	3025	Благоустройство территории (Код 12.0.2)	1	1417803,71	436927,34
					2	1417830,03	436947,38
					3	1417850,25	436962,83
					4	1417851,53	436961,16
					5	1417882,83	436922,17
					6	1417846,51	436893,22
					7	1417827,89	436895,71
226	226	Свердловская область, Шалинский городской округ, пгт. Шаля, жилой район "Никитинка"	1424	Благоустройство территории (Код 12.0.2)	1	1417625,39	437226,52
					2	1417631,93	437217,97
					3	1417650,15	437194,13
					4	1417670,19	437167,91
					5	1417700,86	437191,36
227	227	Свердловская область, Шалинский городской округ, пгт. Шаля, жилой район "Никитинка"	2613	Благоустройство территории (Код 12.0.2)	1	1417312,63	436869,45
					2	1417364,53	436909,12
					3	1417388,82	436877,34
					4	1417336,93	436837,67
228	228	Свердловская область, Шалинский городской округ, пгт. Шаля, жилой район "Никитинка"	16	Коммунальное обслуживание (Код 3.1)	1	1417497,87	437301,15
					2	1417495,44	437304,32
					3	1417498,61	437306,76
					4	1417501,05	437303,58
229	229	Свердловская область, Шалинский городской округ,	115 894	Земельные участки (территории) общего пользования	См. таблицу 2.1		

		пгт. Шаля, жилой район "Никитинка"		(Код 12.0)	
--	--	---------------------------------------	--	------------	--

*Обустройство спортивных и детских площадок, площадок для отдыха

Координаты образуемого земельного участка с условным номером 229


Таблица 2.1

Номер	X	Y	Номер	X	Y	Номер	X	Y
1	1417784,96	436622,53	23	1418028,31	437038,82	45	1417721,33	437181,83
2	1417698,10	436736,18	24	1417976,43	436997,23	46	1417700,86	437191,36
3	1417700,71	436755,75	25	1417953,02	436978,46	47	1417649,50	437152,10
4	1417742,08	436787,37	26	1417929,62	436959,70	48	1417629,93	437154,72
5	1417761,66	436784,76	27	1417906,22	436940,93	49	1417506,10	437316,72
6	1417848,52	436671,11	28	1417882,83	436922,17	50	1417457,97	437280,89
7	1417864,41	436683,25	29	1417846,51	436893,22	51	1417465,64	437270,85
8	1417864,41	436683,25	30	1417827,89	436895,71	52	1417444,96	437255,04
9	1417769,07	436808,00	31	1417787,90	436948,03	53	1417425,38	437257,66
10	1417832,63	436856,58	32	1417790,49	436967,55	54	1417376,78	437321,25
11	1417863,56	436816,30	33	1417901,06	437052,01	55	1417022,57	437050,52
12	1417879,10	436829,66	34	1417885,17	437072,77	56	1417216,90	436796,28
13	1417848,52	436869,02	35	1417774,68	436988,32	57	1417385,22	436924,92
14	1417872,96	436887,70	36	1417755,11	436990,93	58	1417404,79	436922,31
15	1417895,85	436906,80	37	1417723,49	437032,31	59	1417689,62	436549,66
16	1417919,33	436926,21	38	1417726,10	437051,88	60	1417705,51	436561,80
17	1417942,35	436944,67	39	1417829,93	437131,24	61	1417618,65	436675,45
18	1417967,26	436964,25	40	1417803,18	437143,70	62	1417621,26	436695,02
19	1417991,50	436983,63	41	1417710,23	437072,65	63	1417662,63	436726,65
20	1418014,75	437001,80	42	1417690,65	437075,27	64	1417682,21	436724,03
21	1418036,02	437019,38	43	1417659,03	437116,64	65	1417769,07	436610,38
22	1418048,52	437029,41	44	1417661,65	437136,21	66	1417784,96	436622,53
Номер	X	Y	Номер	X	Y	Номер	X	Y

67	1417061,70	437055,26	92	1417483,39	437125,83	117	1417422,36	436947,02
68	1417103,08	437086,88	93	1417502,97	437123,22	118	1417471,67	436984,72
69	1417122,65	437084,26	94	1417534,59	437081,84	119	1417484,24	436983,04
70	1417273,29	436887,17	95	1417531,97	437062,27	120	1417502,75	437014,76
71	1417270,68	436867,59	96	1417311,04	436893,41	121	1417544,12	437046,38
72	1417229,31	436835,97	97	1417291,47	436896,02	122	1417563,69	437043,77
73	1417209,73	436838,59	98	1417259,85	436937,40	123	1417732,55	436822,84
74	1417059,09	437035,68	99	1417529,61	437253,04	124	1417729,94	436803,26
75	1417141,01	437115,87	100	1417614,04	437142,57	125	1417688,57	436771,64
76	1417361,94	437284,73	101	1417611,42	437123,00	126	1417668,99	436774,26
77	1417381,51	437282,12	102	1417570,05	437091,38	127	1417500,13	436995,18
78	1417413,13	437240,75	103	1417550,48	437093,99	128	1417582,20	437075,49
79	1417410,52	437221,17	104	1417454,49	437219,58	129	1417623,57	437107,11
80	1417189,59	437052,31	105	1417457,10	437239,15	130	1417643,14	437104,49
81	1417170,02	437054,93	106	1417498,47	437270,77	131	1417812,00	436883,56
82	1417138,39	437096,30	107	1417518,05	437268,16	132	1417809,39	436863,99
83	1417201,74	437036,42	108	1417495,80	436967,92	133	1417768,02	436832,37
84	1417422,66	437205,28	109	1417495,80	436967,92	134	1417748,44	436834,98
85	1417442,24	437202,67	110	1417495,80	436967,92	135	1417579,58	437055,91
86	1417473,86	437161,30	111	1417653,10	436762,11	136	1417497,87	437301,15
87	1417471,25	437141,72	112	1417650,49	436742,54	137	1417495,44	437304,32
88	1417250,32	436972,86	113	1417609,12	436710,92	138	1417498,61	437306,76
89	1417230,74	436975,47	114	1417589,54	436713,53	139	1417501,05	437303,58
90	1417199,12	437016,85	115	1417432,23	436919,33			
91	1417262,46	436956,97	116	1417420,68	436934,46			

Чертеж межевания территории
М1:2000

С

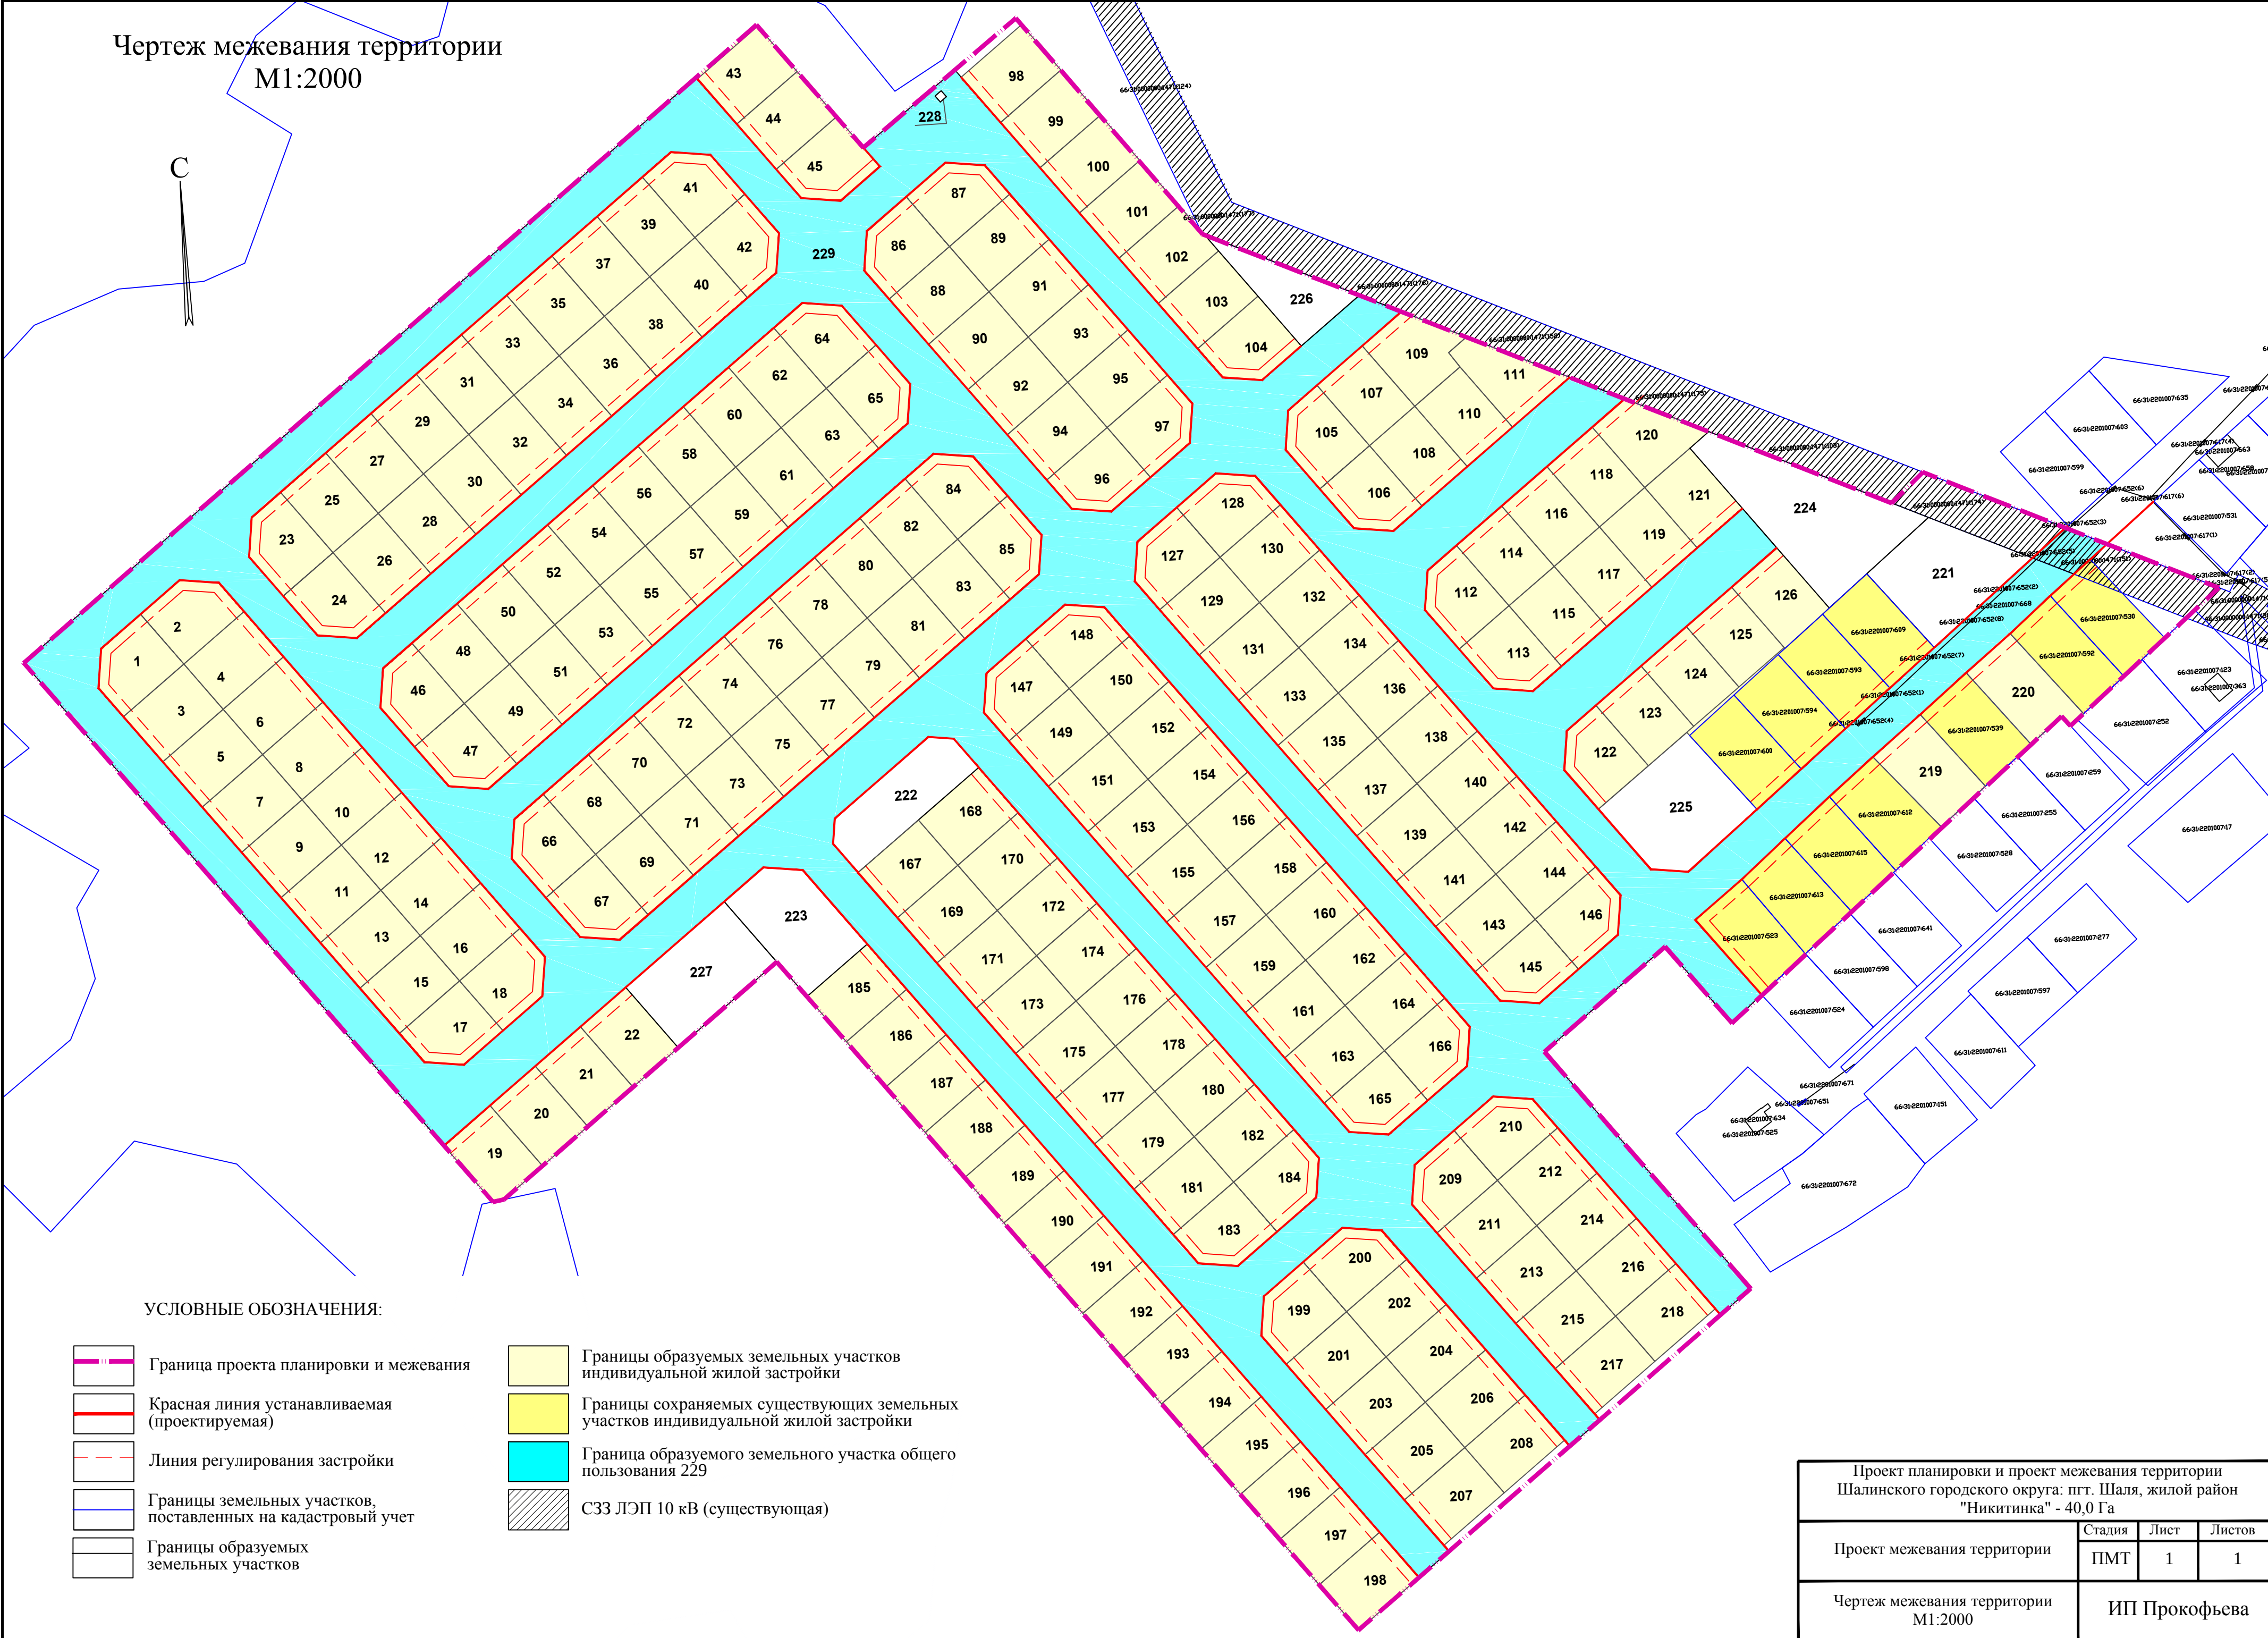

УСЛОВНЫЕ ОБОЗНАЧЕНИЯ:

- Граница проекта планировки и межевания
- Красная линия устанавливаемая (проектируемая)
- Линия регулирования застройки
- Границы земельных участков, поставленных на кадастровый учет
- Границы образуемых земельных участков
- Границы образуемых земельных участков индивидуальной жилой застройки
- Границы сохраняемых существующих земельных участков индивидуальной жилой застройки
- Граница образуемого земельного участка общего пользования 229
- СЗЗ ЛЭП 10 кВ (существующая)

Проект планировки и проект межевания территории Шалинского городского округа: пгт. Шаля, жилой район "Никитинка" - 40,0 Га			
Проект межевания территории	Стадия	Лист	Листов
	ПМТ	1	1
Чертеж межевания территории М1:2000		ИП Прокофьева	