



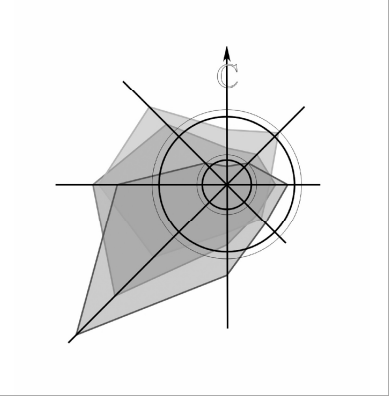

ПРОЕКТ ПЛАНИРОВКИ
для строительства малоэтажной жилой застройки
в п. Вогулка Шалинского ГО Свердловской области
микрорайон "ул. Рясина"

Вертикальная планировка и инженерная подготовка территории

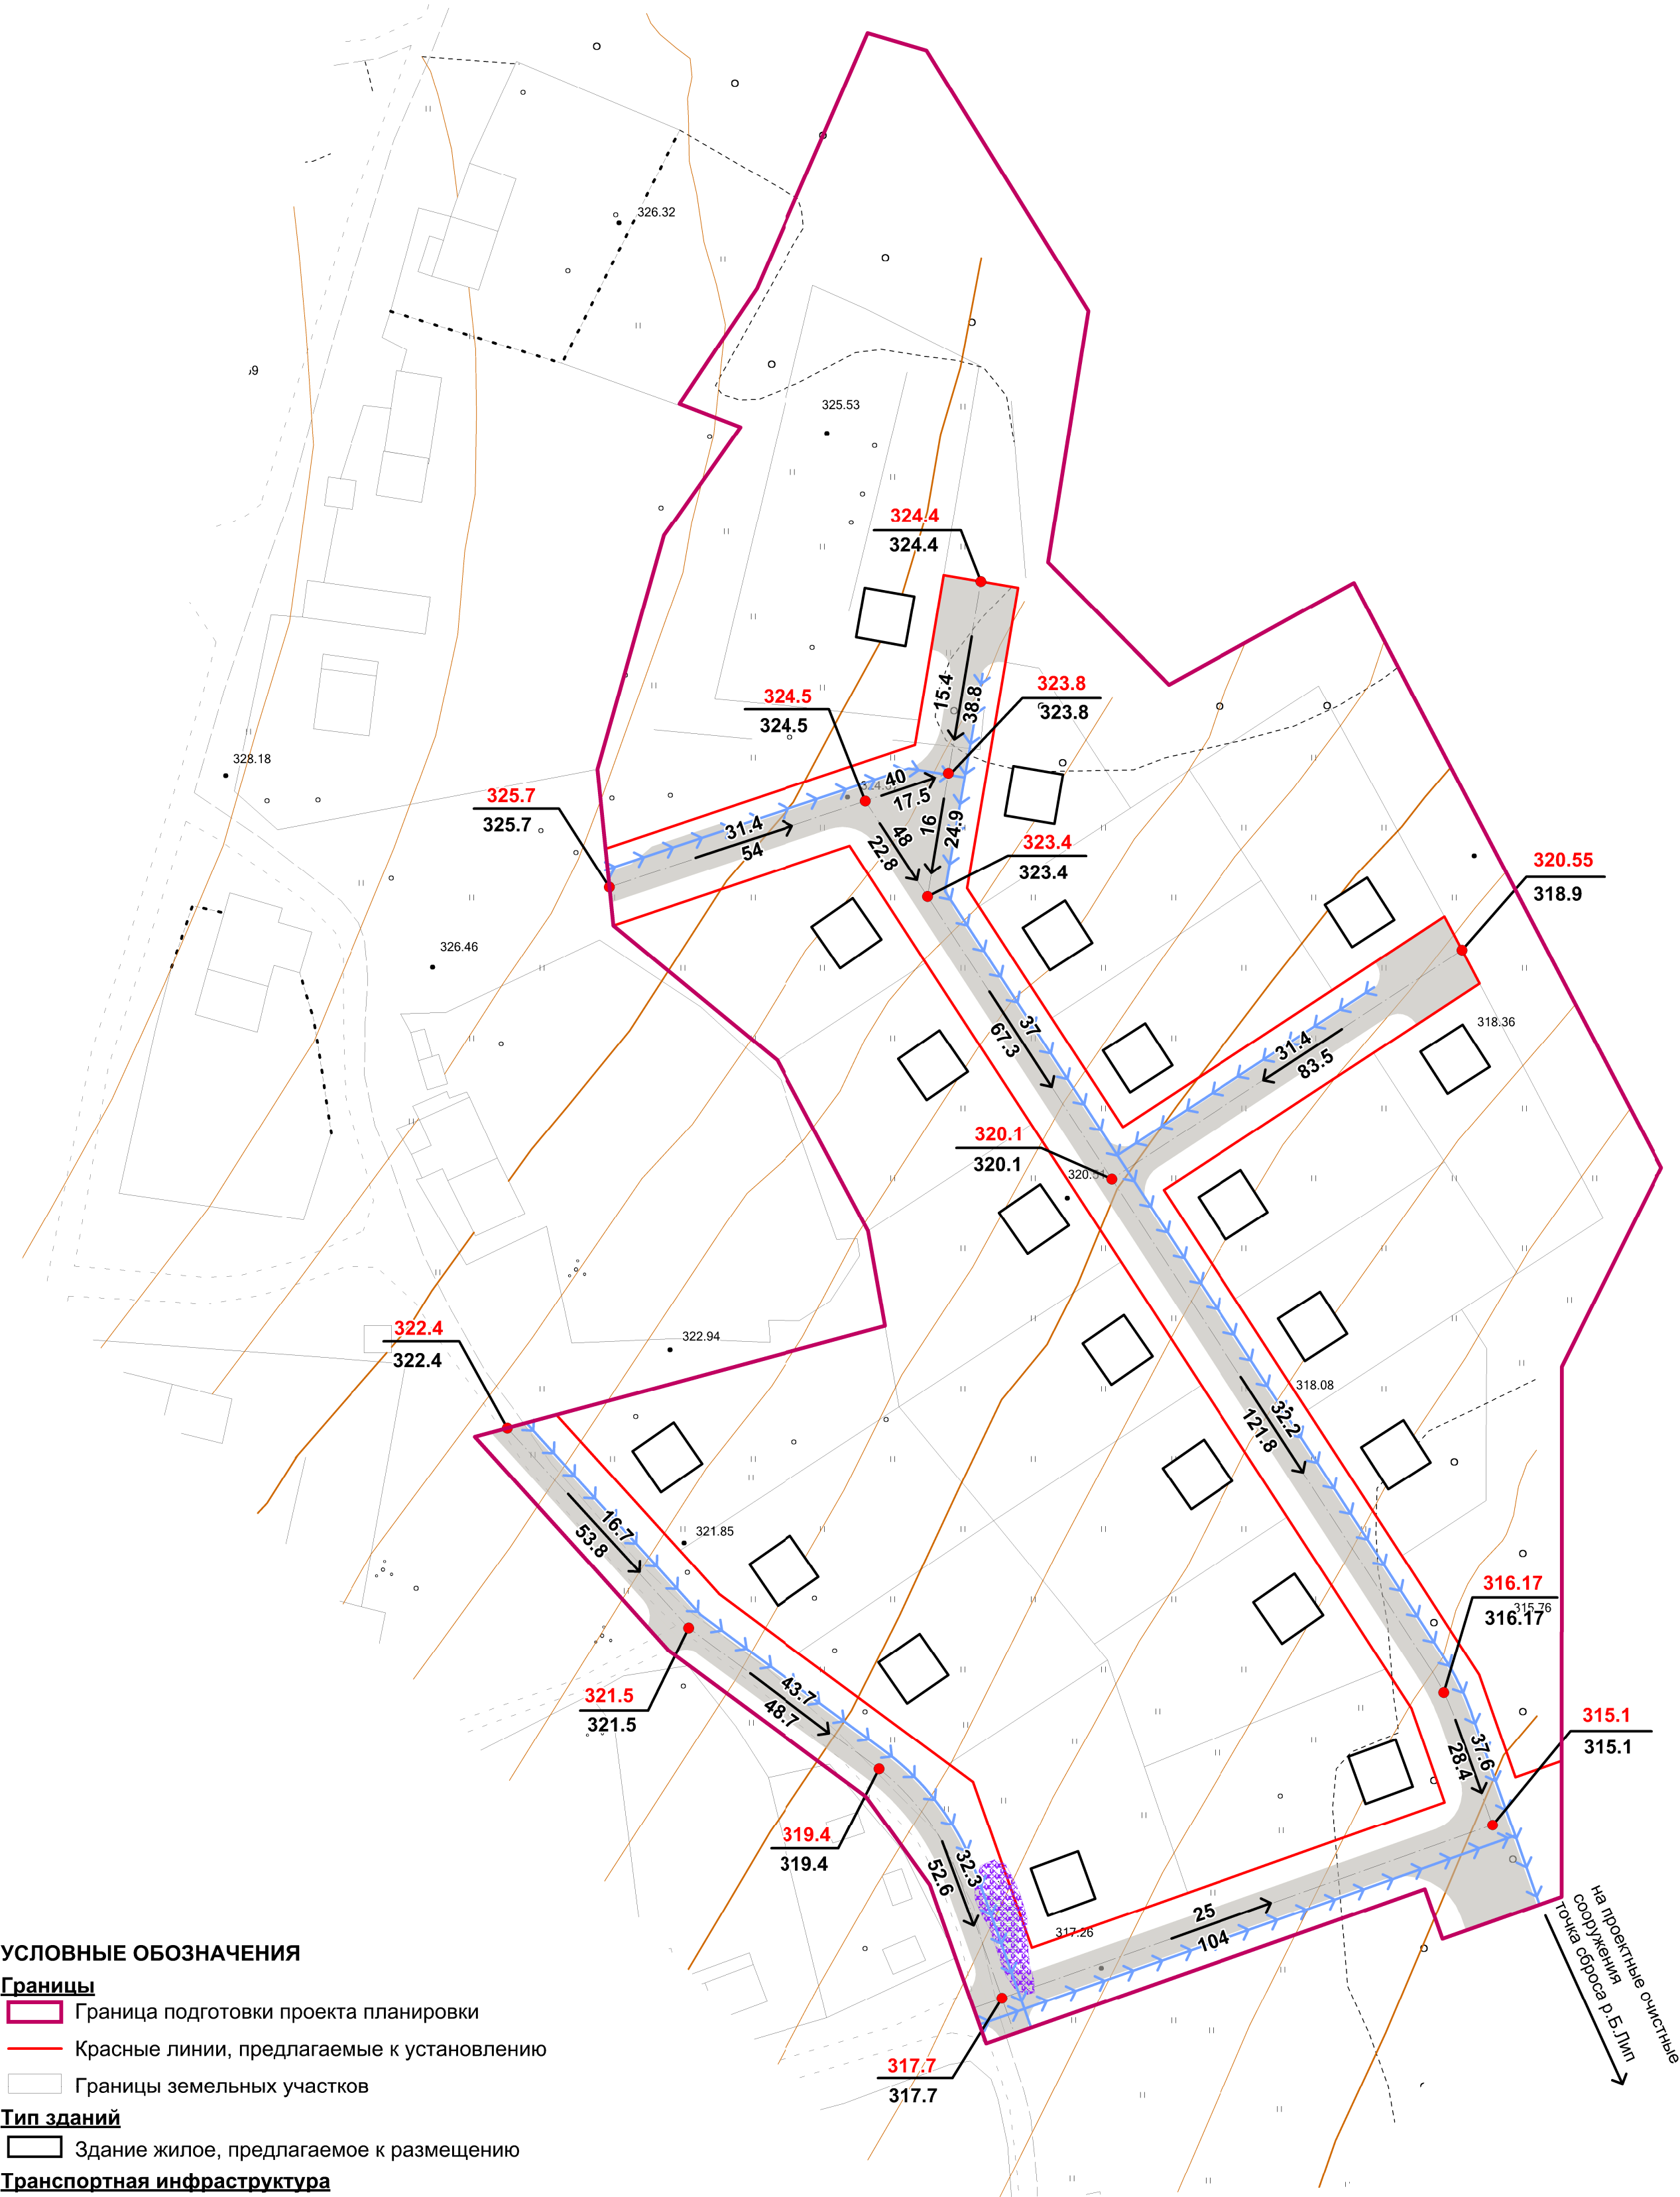

УСЛОВНЫЕ ОБОЗНАЧЕНИЯ

- Границы**
- Граница подготовки проекта планировки
 - Красные линии, предлагаемые к установлению
 - Границы земельных участков
- Тип зданий**
- Здание жилое, предлагаемое к размещению
- Транспортная инфраструктура**
- Улицы и проезды
- Объекты системы отведения поверхностных стоков**
- Ливневой коллектор самотечный
- Инженерная подготовка**
- Территория, требующая инженерной подготовки
- Вертикальная планировка**
- Характерные точки улично-дорожной сети
 - Существующие горизонтали
 - Проектный уклон дороги в промилле
 - Протяженность участка улицы

						№ 0162300069715000010-0457072-02			
						Проект планировки для строительства малоэтажной жилой застройки в п. Вогулка Шалинского ГО Свердловской области, микрорайон «ул. Рясина»			
Изм.	Коп.уч.	Лист	№ док	Подпись	Дата	Шалинский городской округ поселок Вогулка	Лист	Листов	Масштаб
Архитектор		Гусельникова Е.В.					9	10	1:1000
Архитектор		Казанцева Н.В.							
Инженер		Акулова Т.М.							
Директор		Гусельников К.А.				Вертикальная планировка и инженерная подготовка территории		ИП Гусельников К.А. ИНН 663001143298	