



- Граница населенного пункта п.Шамары
Шалинского городского округа
- Граница проекта планировки
- Граница ППТ, выполненного
ООО«ИНЖЕНЕРНЫЙ ЦЕНТР
- ЛИДЕР «С» в 2015 г.
- Красная линия устанавливаемая
(проектируемая)
- Линия регулирования застройки
- Ось улиц
- Проезды и тротуары
- Границы земельных участков,
поставленных на кадастровый учет
- Границы образуемых
земельных участков
- Основная улица
(в соответствии с ГП)
- Основная улица проект.
(в соответствии с ГП)
- Второстепенная улица
(в соответствии с ГП)

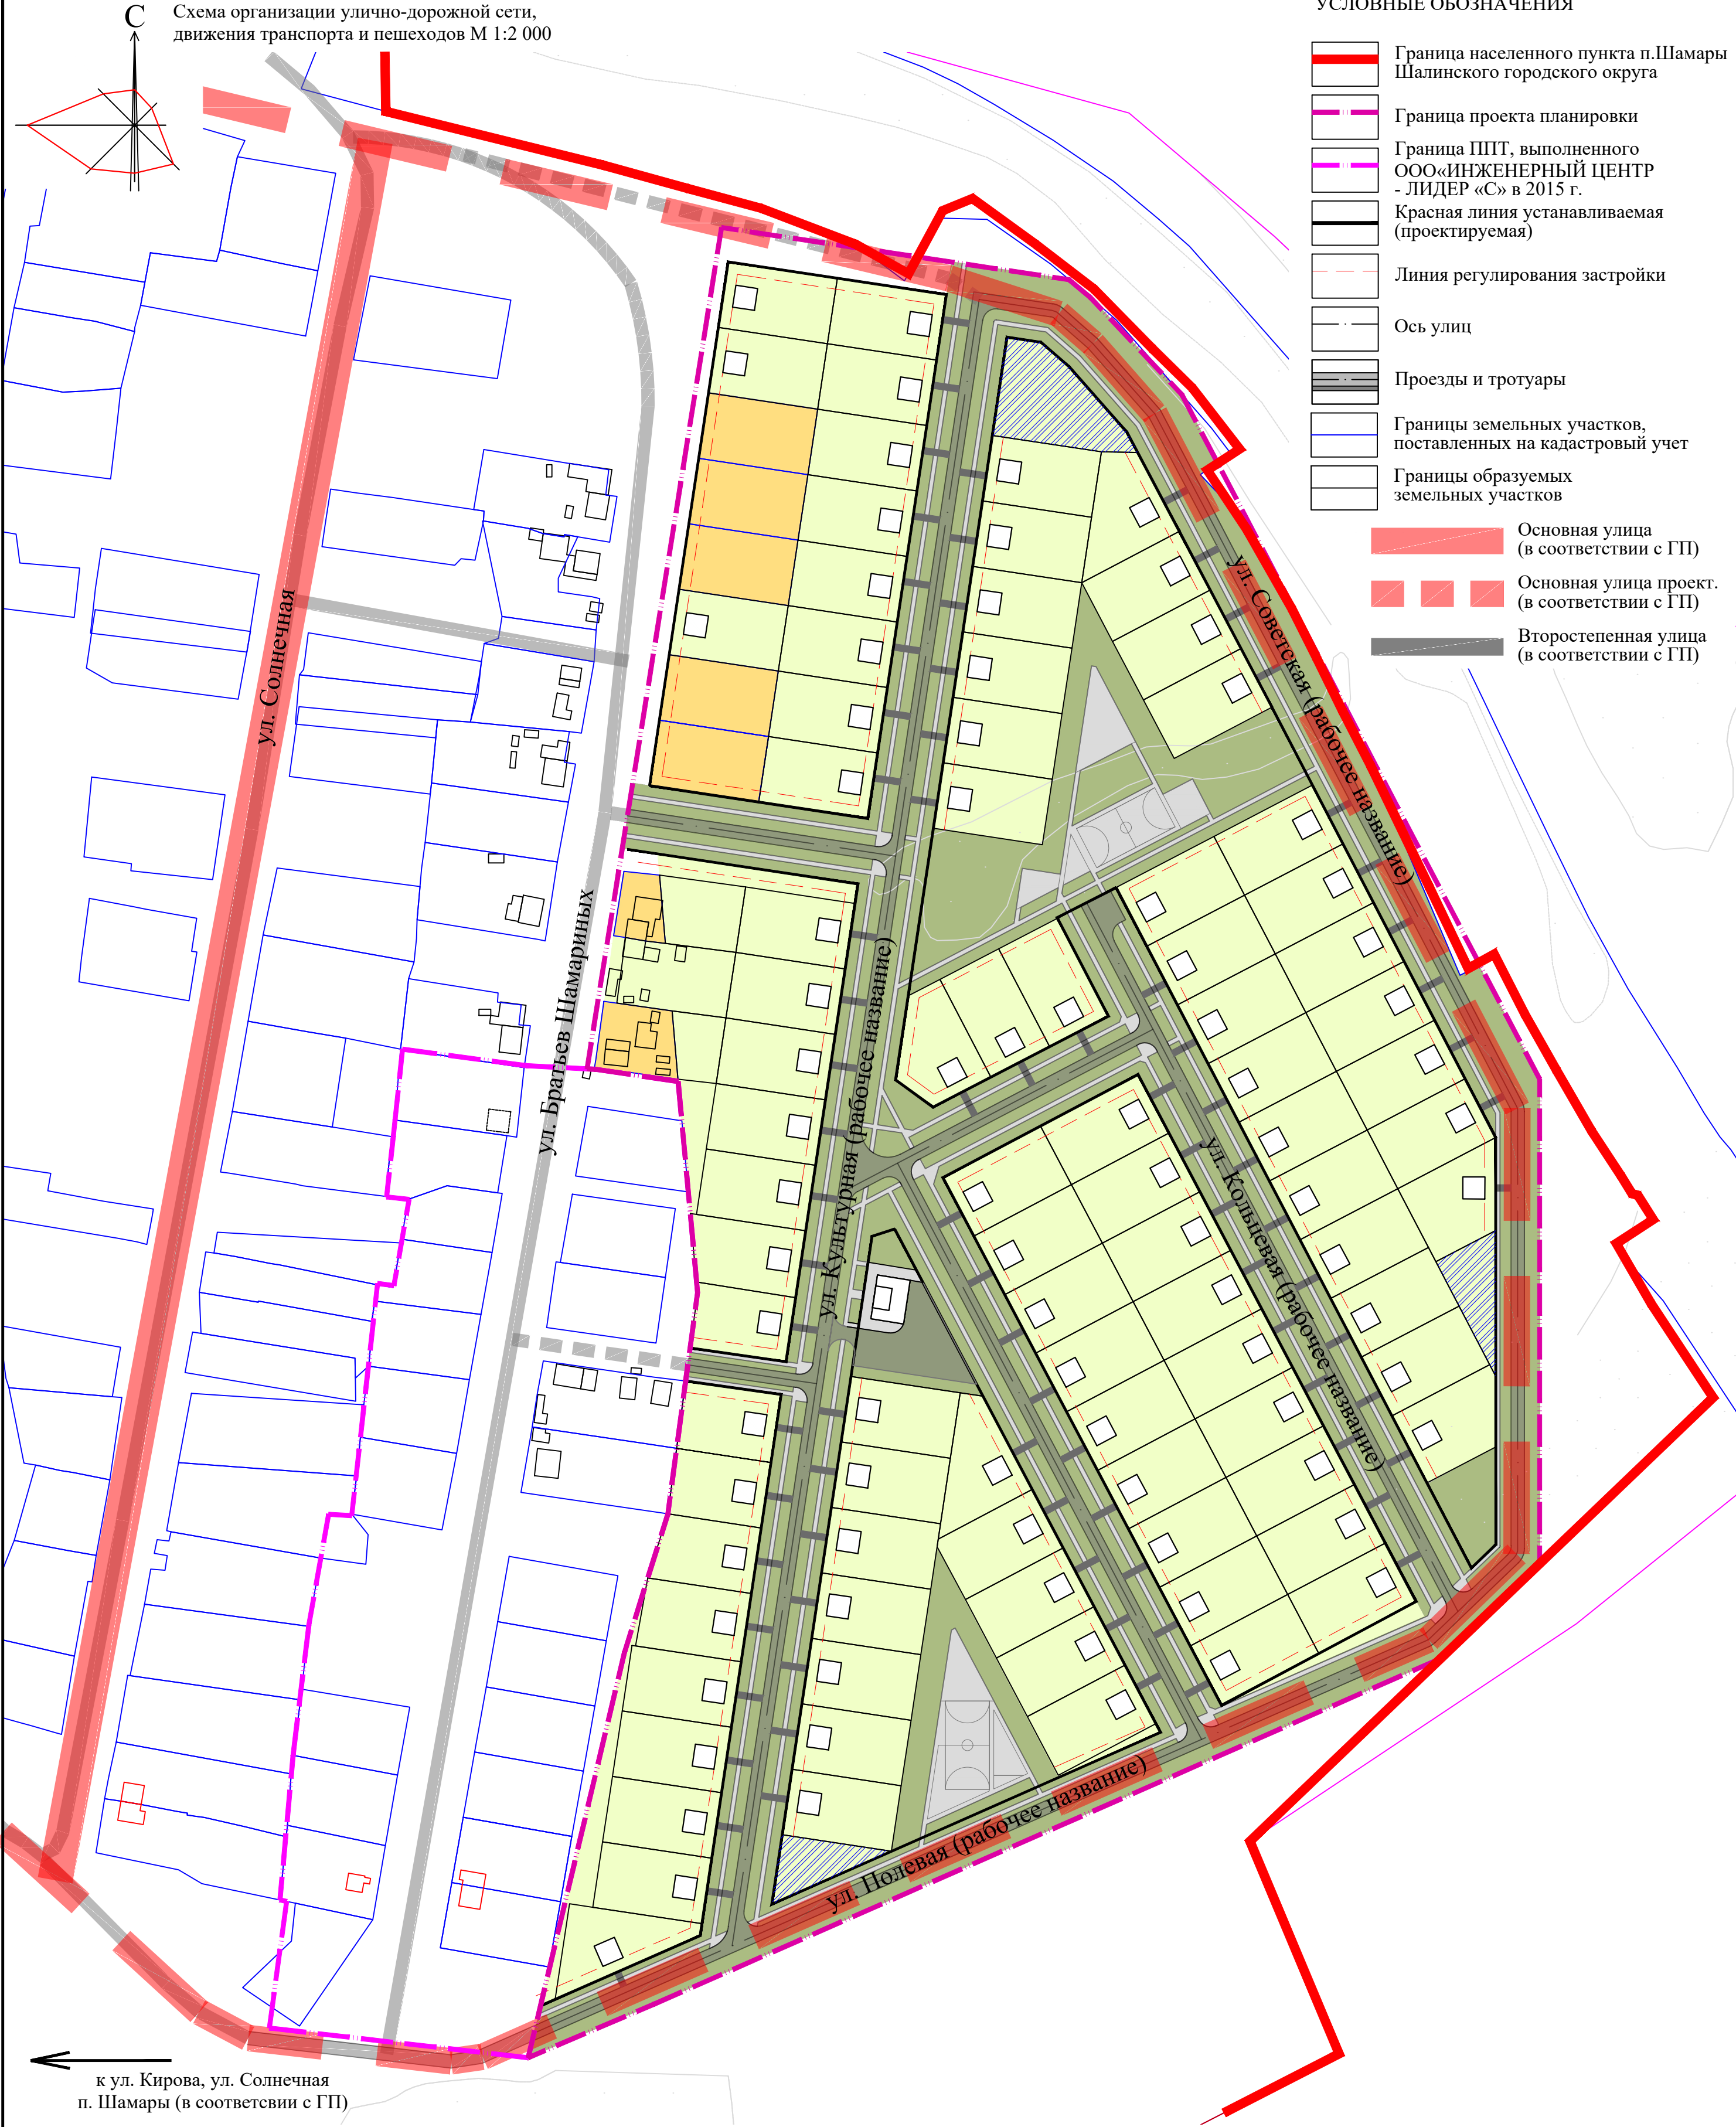

к ул. Кирова, ул. Солнечная
п. Шамары (в соответствии с ГП)

Поперечный профиль второстепенных улиц

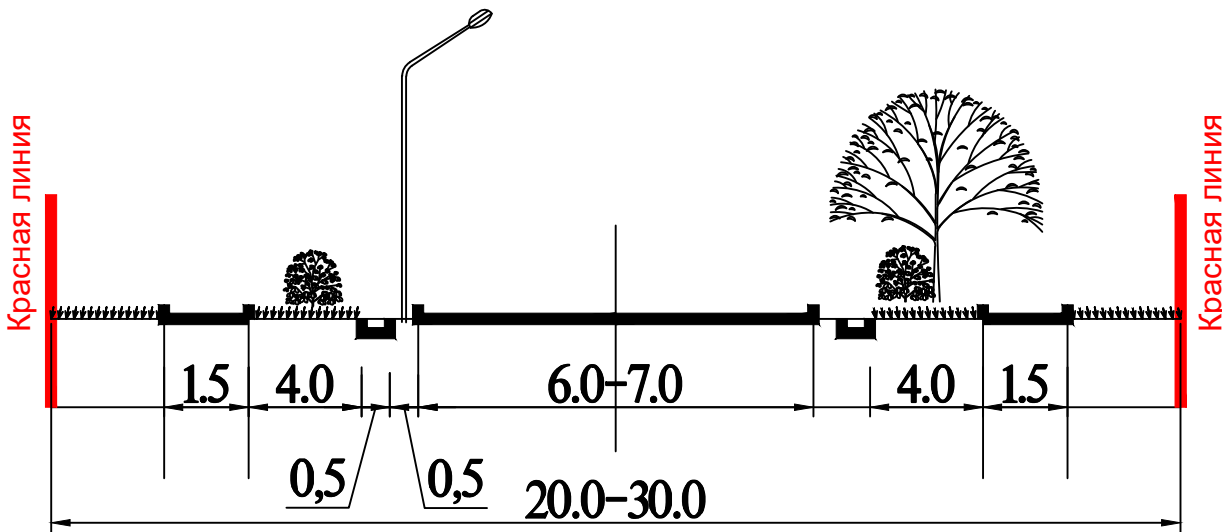

						МК-006/03-02-2020/ППиМТ				
						Проект планировки и проект межевания территории для строительства малоэтажной жилой застройки в п. Шамары, микрорайон в границах улицы Братьев Шамариных и поселка				
Изм	Кол.уч	Лист	№доп	Подпись	Дата	Материалы по обоснованию проекта планировки территории		Стадия	Лист	Листов
								ППТ	3	
						Схема организации улично-дорожной сети, движения транспорта и пешеходов М 1:2 000		ИП ПРОКОФЬЕВА Т.В		
Разработал	Прокофьева				03.20					