


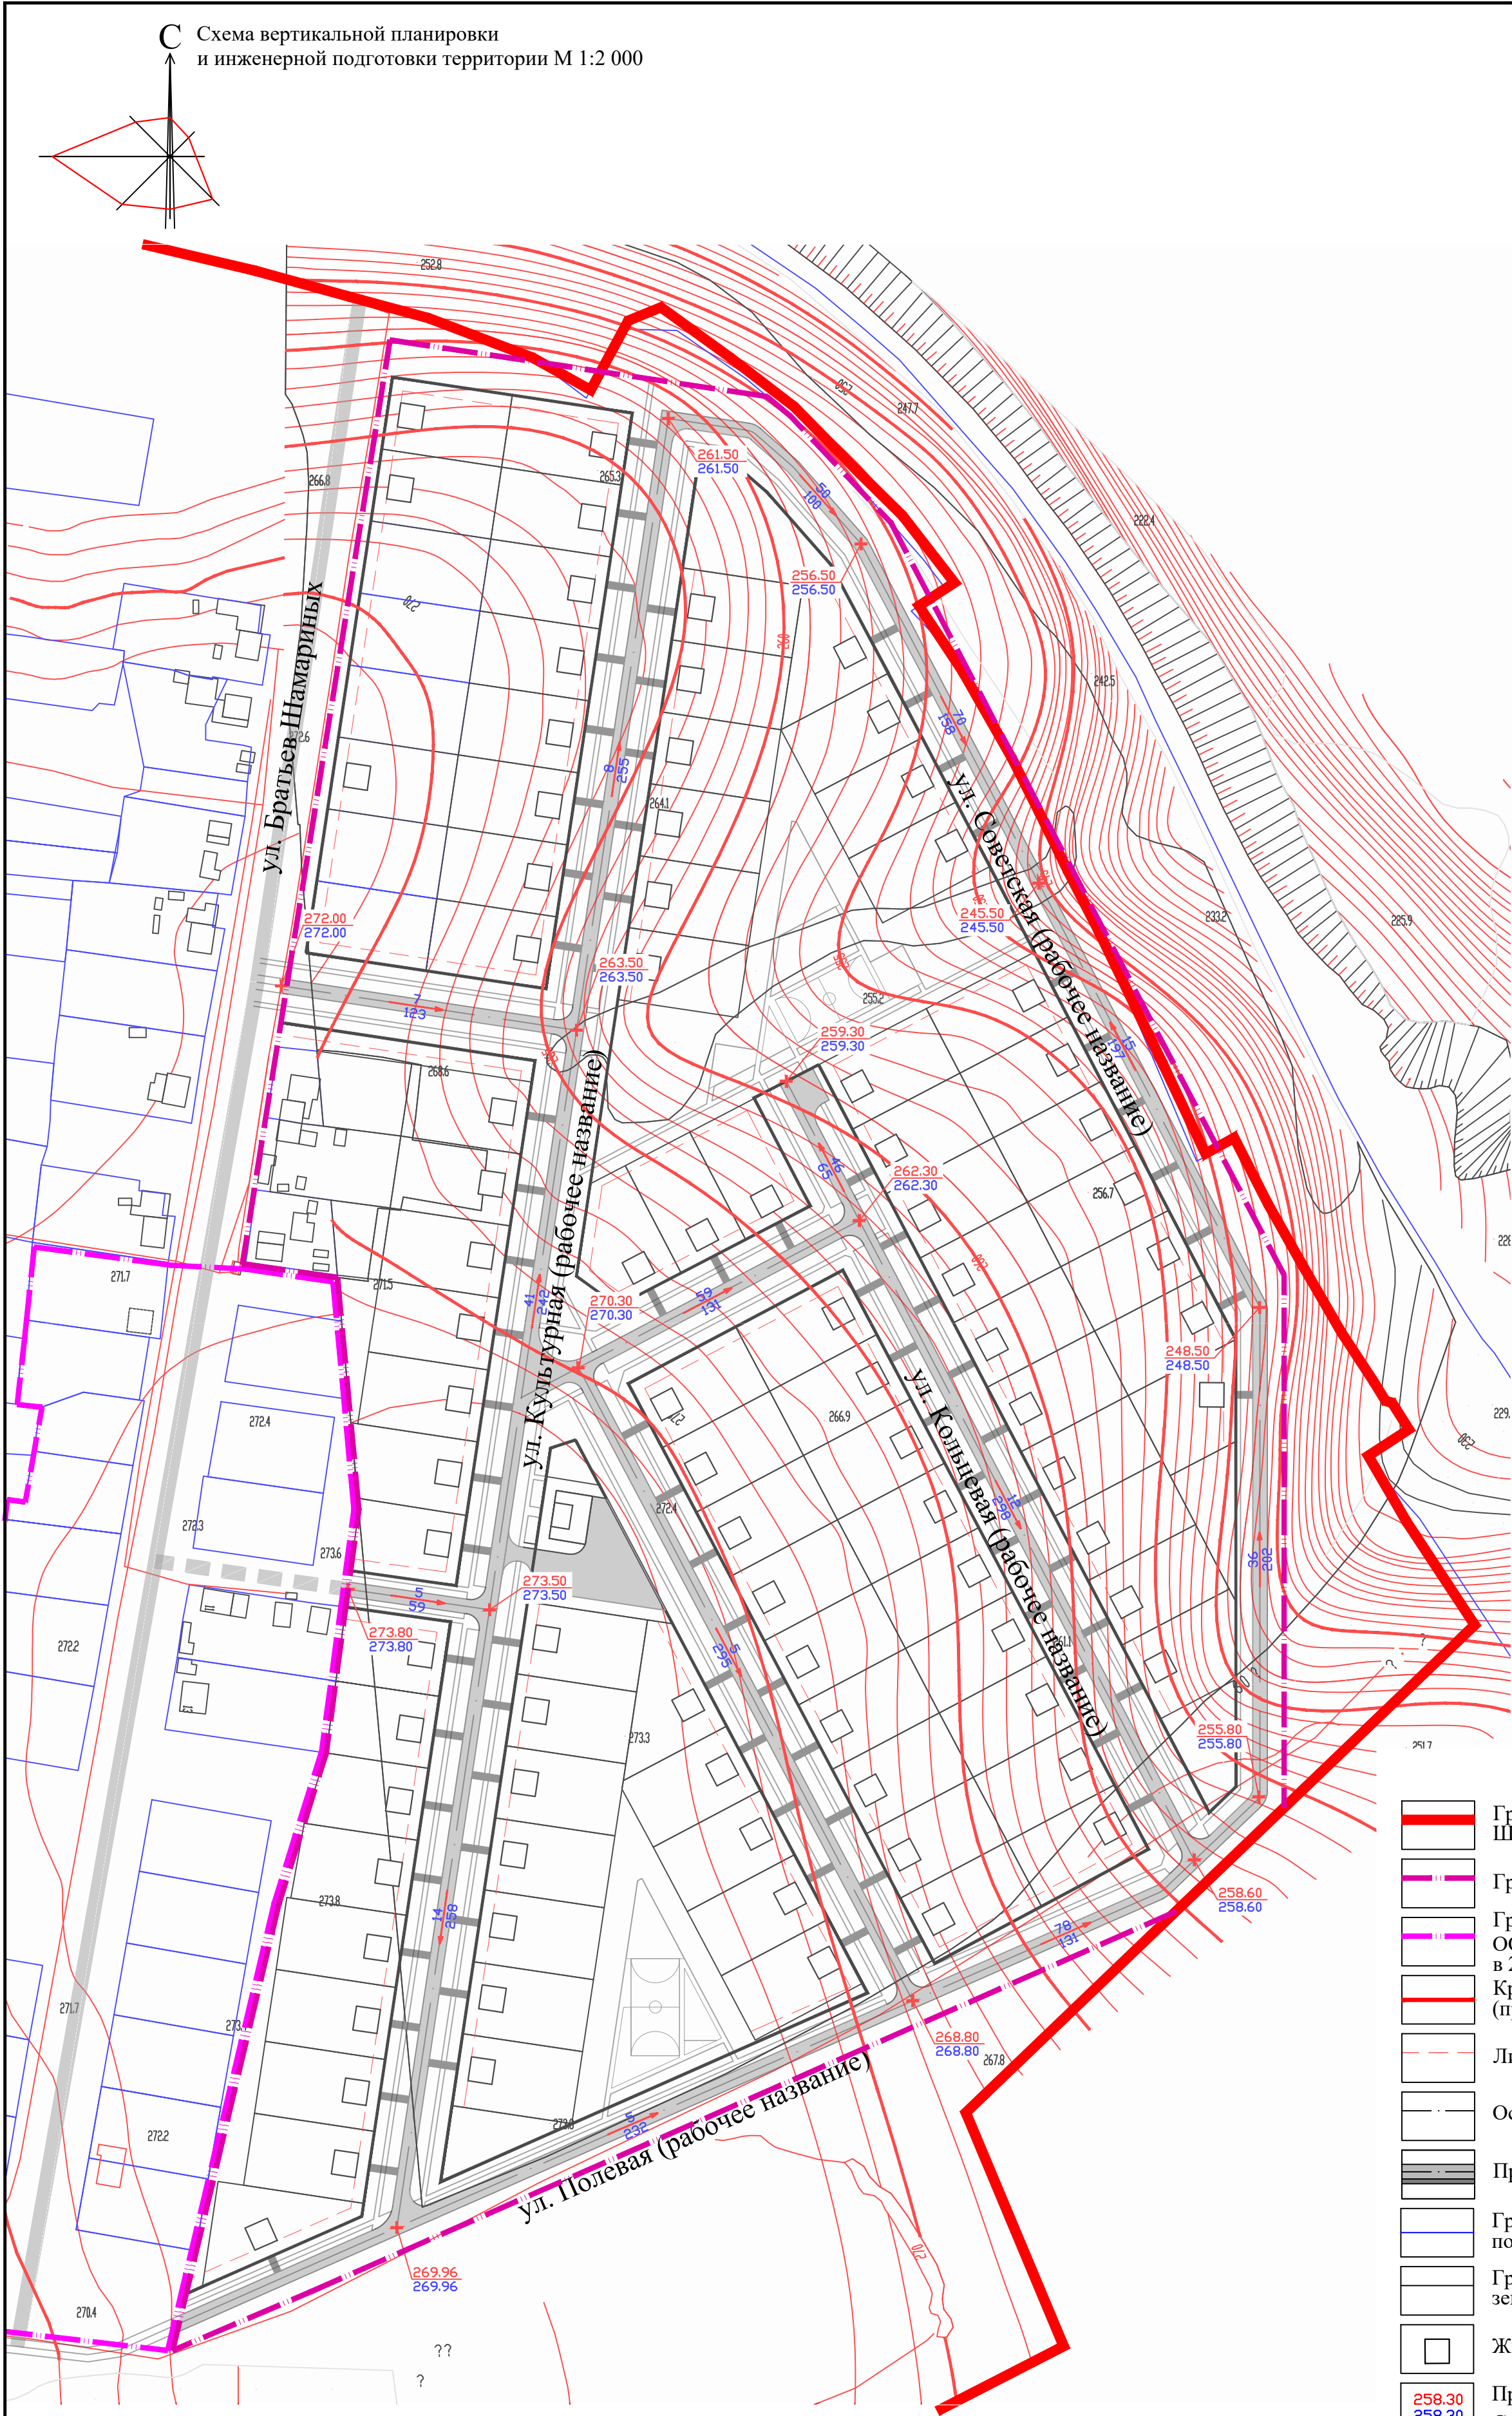

УСЛОВНЫЕ ОБОЗНАЧЕНИЯ

- Граница населенного пункта п.Шамары Шалинского городского округа
- Граница проекта планировки
- Граница ППТ, выполненного ООО«ИНЖЕНЕРНЫЙ ЦЕНТР - ЛИДЕР «С» в 2015 г.
- Красная линия устанавливаемая (проектируемая)
- Линия регулирования застройки
- Ось улиц
- Проезды и тротуары
- Границы земельных участков, поставленных на кадастровый учет
- Границы образуемых земельных участков
- Жилые дома проектируемые
- Проектная отметка
- Существующая отметка
- Величина уклона (в промилле)
- Расстояние (в метрах)

						МК-006/03-02-2020/ППиМТ				
						Проект планировки и проект межевания территории для строительства малоэтажной жилой застройки в п. Шамары, микрорайон в границах улицы Братьев Шамариных и поселка				
Изм	Кол.уч	Лист	№ док	Подпись	Дата	Материалы по обоснованию проекта планировки территории		Стадия	Лист	Листов
								ППТ	4	
						Схема вертикальной планировки и инженерной подготовки территории М 1:2 000		ИП ПРОКОФЬЕВА Т.В		
Разработал	Прокофьева				03.20					