


УСЛОВНЫЕ ОБОЗНАЧЕНИЯ

- Граница населенного пункта п.Шамары Шалинского городского округа
- Граница проекта планировки
- Граница ППТ, выполненного ООО«ИНЖЕНЕРНЫЙ ЦЕНТР - ЛИДЕР «С» в 2015 г.
- Красная линия устанавливаемая (проектируемая)
- Линия регулирования застройки
- Ось улиц
- Проезды и тротуары
- Границы земельных участков, поставленных на кадастровый учет
- Границы образуемых земельных участков
- Жилые дома проектируемые
- Котельная (проект)

- | | |
|----------------------------------|--------|
| Сущ. | Проект |
| | |
| Трансформаторная подстанция | |
| | |
| Линия электропередач 10 кВ | |
| | |
| СЗЗ ЛЭП 10 кВ | |
| | |
| Линия электропередач 0,4 кВт | |
| | |
| Водопроводная сеть | |
| | |
| Канализация хозяйственно-бытовая | |

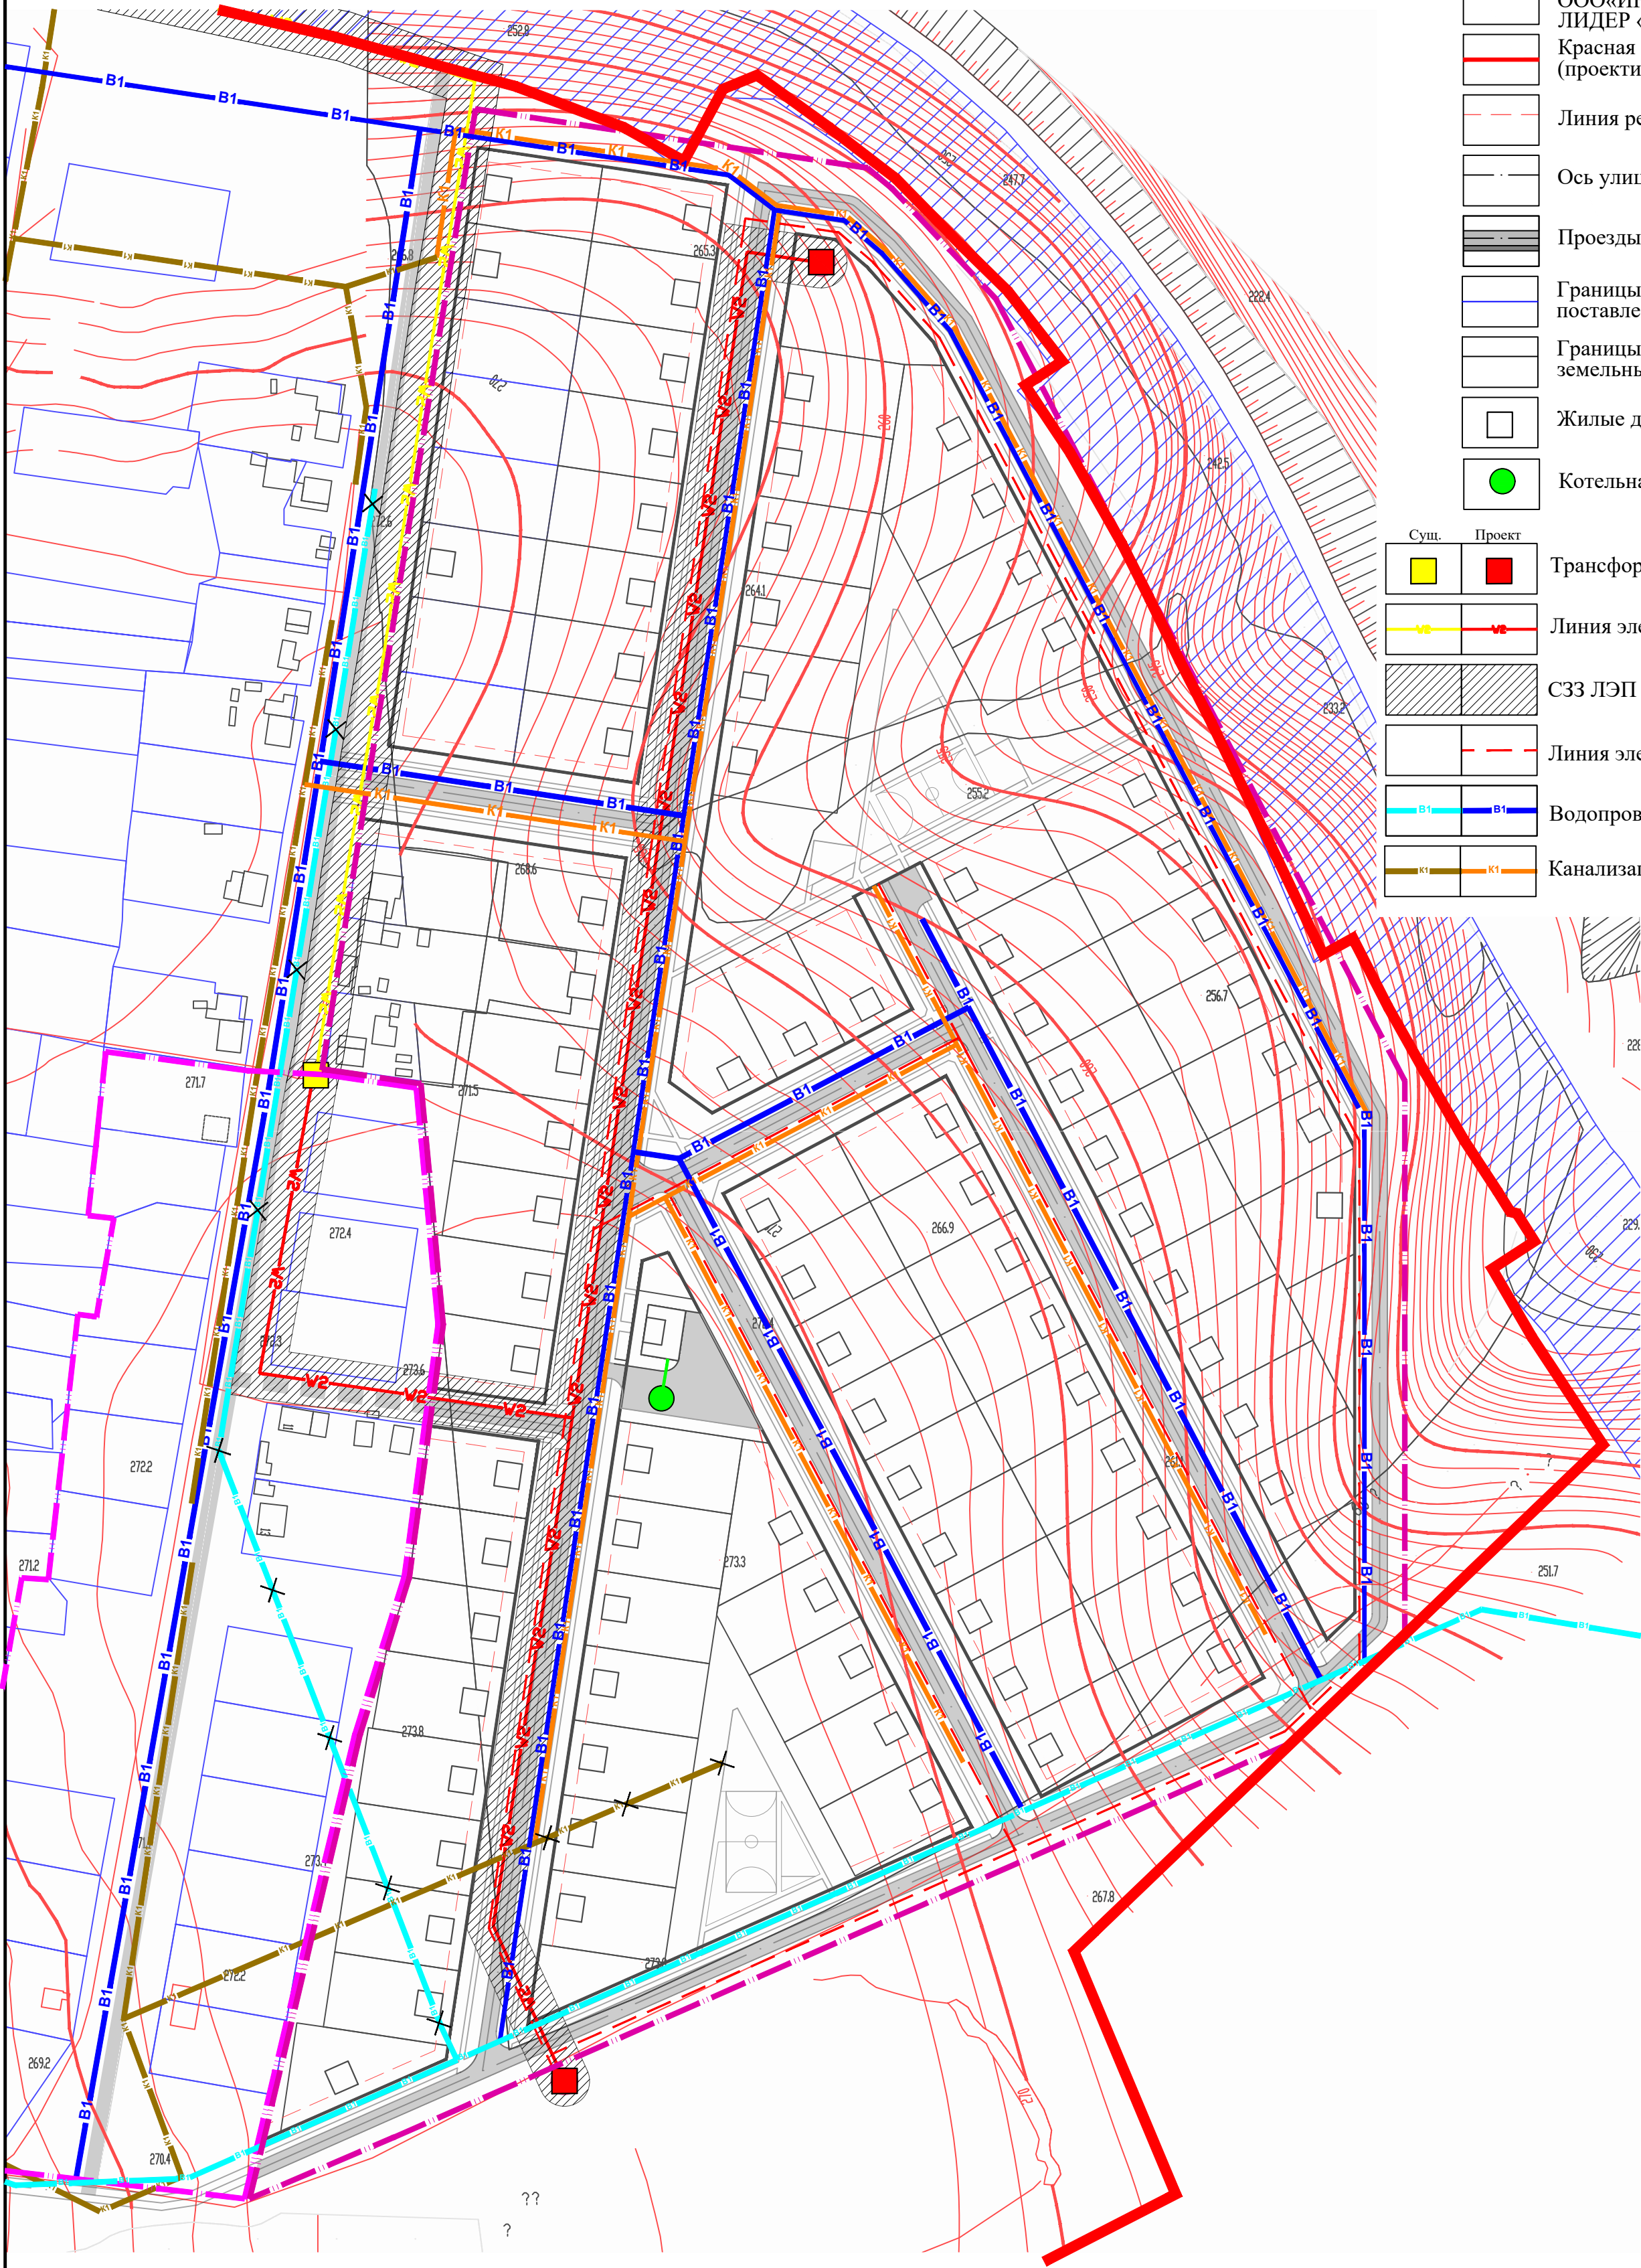

						МК-006/03-02-2020/ППиМТ				
						Проект планировки и проект межевания территории для строительства малоэтажной жилой застройки в п. Шамары, микрорайон в границах улицы Братьев Шамариных и поселка				
Изм	Кол.уч	Лист	№ док	Подпись	Дата					
						Материалы по обоснованию проекта планировки территории		Стадия	Лист	Листов
								ППТ	5	
						Схема размещения объектов инженерно-технического обеспечения территории М 1:2 000		ИП ПРОКОФЬЕВА Т.В		
Разработал	Прокофьева				03.20					