



Условные обозначения

Уз.	Проект.	ГРАНИЦЫ:
		Красные линии
		Ось улицы
		Границы земельных участков, поставленных на государственный кадастровый учет
		Границы формируемых земельных участков
ФУНКЦИОНАЛЬНОЕ ЗОНИРОВАНИЕ ТЕРРИТОРИИ:		
Жилая зона:		
		Территория индивидуальной жилой застройки
		Территория блокированной жилой застройки
		Территория ОУ и ДОУ
		Участки для ведения личного подсобного хозяйства
		Жилая застройка (капитальная/некапитальная)
		Территория общественных объектов
		Территория объектов спорта
		Территория объектов религии
		Общественная застройка
Рекреационные зоны:		
		Луга
		Участки дровесно-кустарниковой растительности
		Озеленение общего пользования
		Озеленение ограниченного пользования
Промышленные и коммунально-складские зоны:		
		Территория производственных объектов
Зоны инженерной и транспортной инфраструктур:		
		Улицы и автомобильные дороги
		Проезды и площадки
		Тротуары
		Территория объектов инженерной инфраструктуры
		Линия электропередачи 10кВ
		Трансформаторный пункт
		Теплопровод
		Котельная
		Вышка сотовой связи
		Водопровод хозяйственно-питьевой

ПЛАНИРОВОЧНЫЕ ОГРАНИЧЕНИЯ:

	Охранная зона объектов электросетевого хозяйства
	Санитарно-защитная зона железной дороги
	Зона санитарной охраны (I пояс)

ЭКСПЛИКАЦИЯ ОБЪЕКТОВ

КУЛЬТУРНО-БЫТОВОЙ

- | | |
|---|--------------------------------------|
| 1 | Объект торговли |
| 2 | Аптека |
| 4 | Метеостанция ГУ "Свердловский ЦМС-Р" |
| 5 | Спортивная площадка |
| 6 | Рынок |
| 7 | Православная церковь |
| 8 | Отделение связи |

Проектируемые объекты

- 9 Дом культуры
- 10 Объект общественного назначения
- 11 Спортивная площадка

ЭКСПЛИКАЦИЯ ПРОИЗВОДСТВЕННЫХ

ОБЪЕКТОВ:























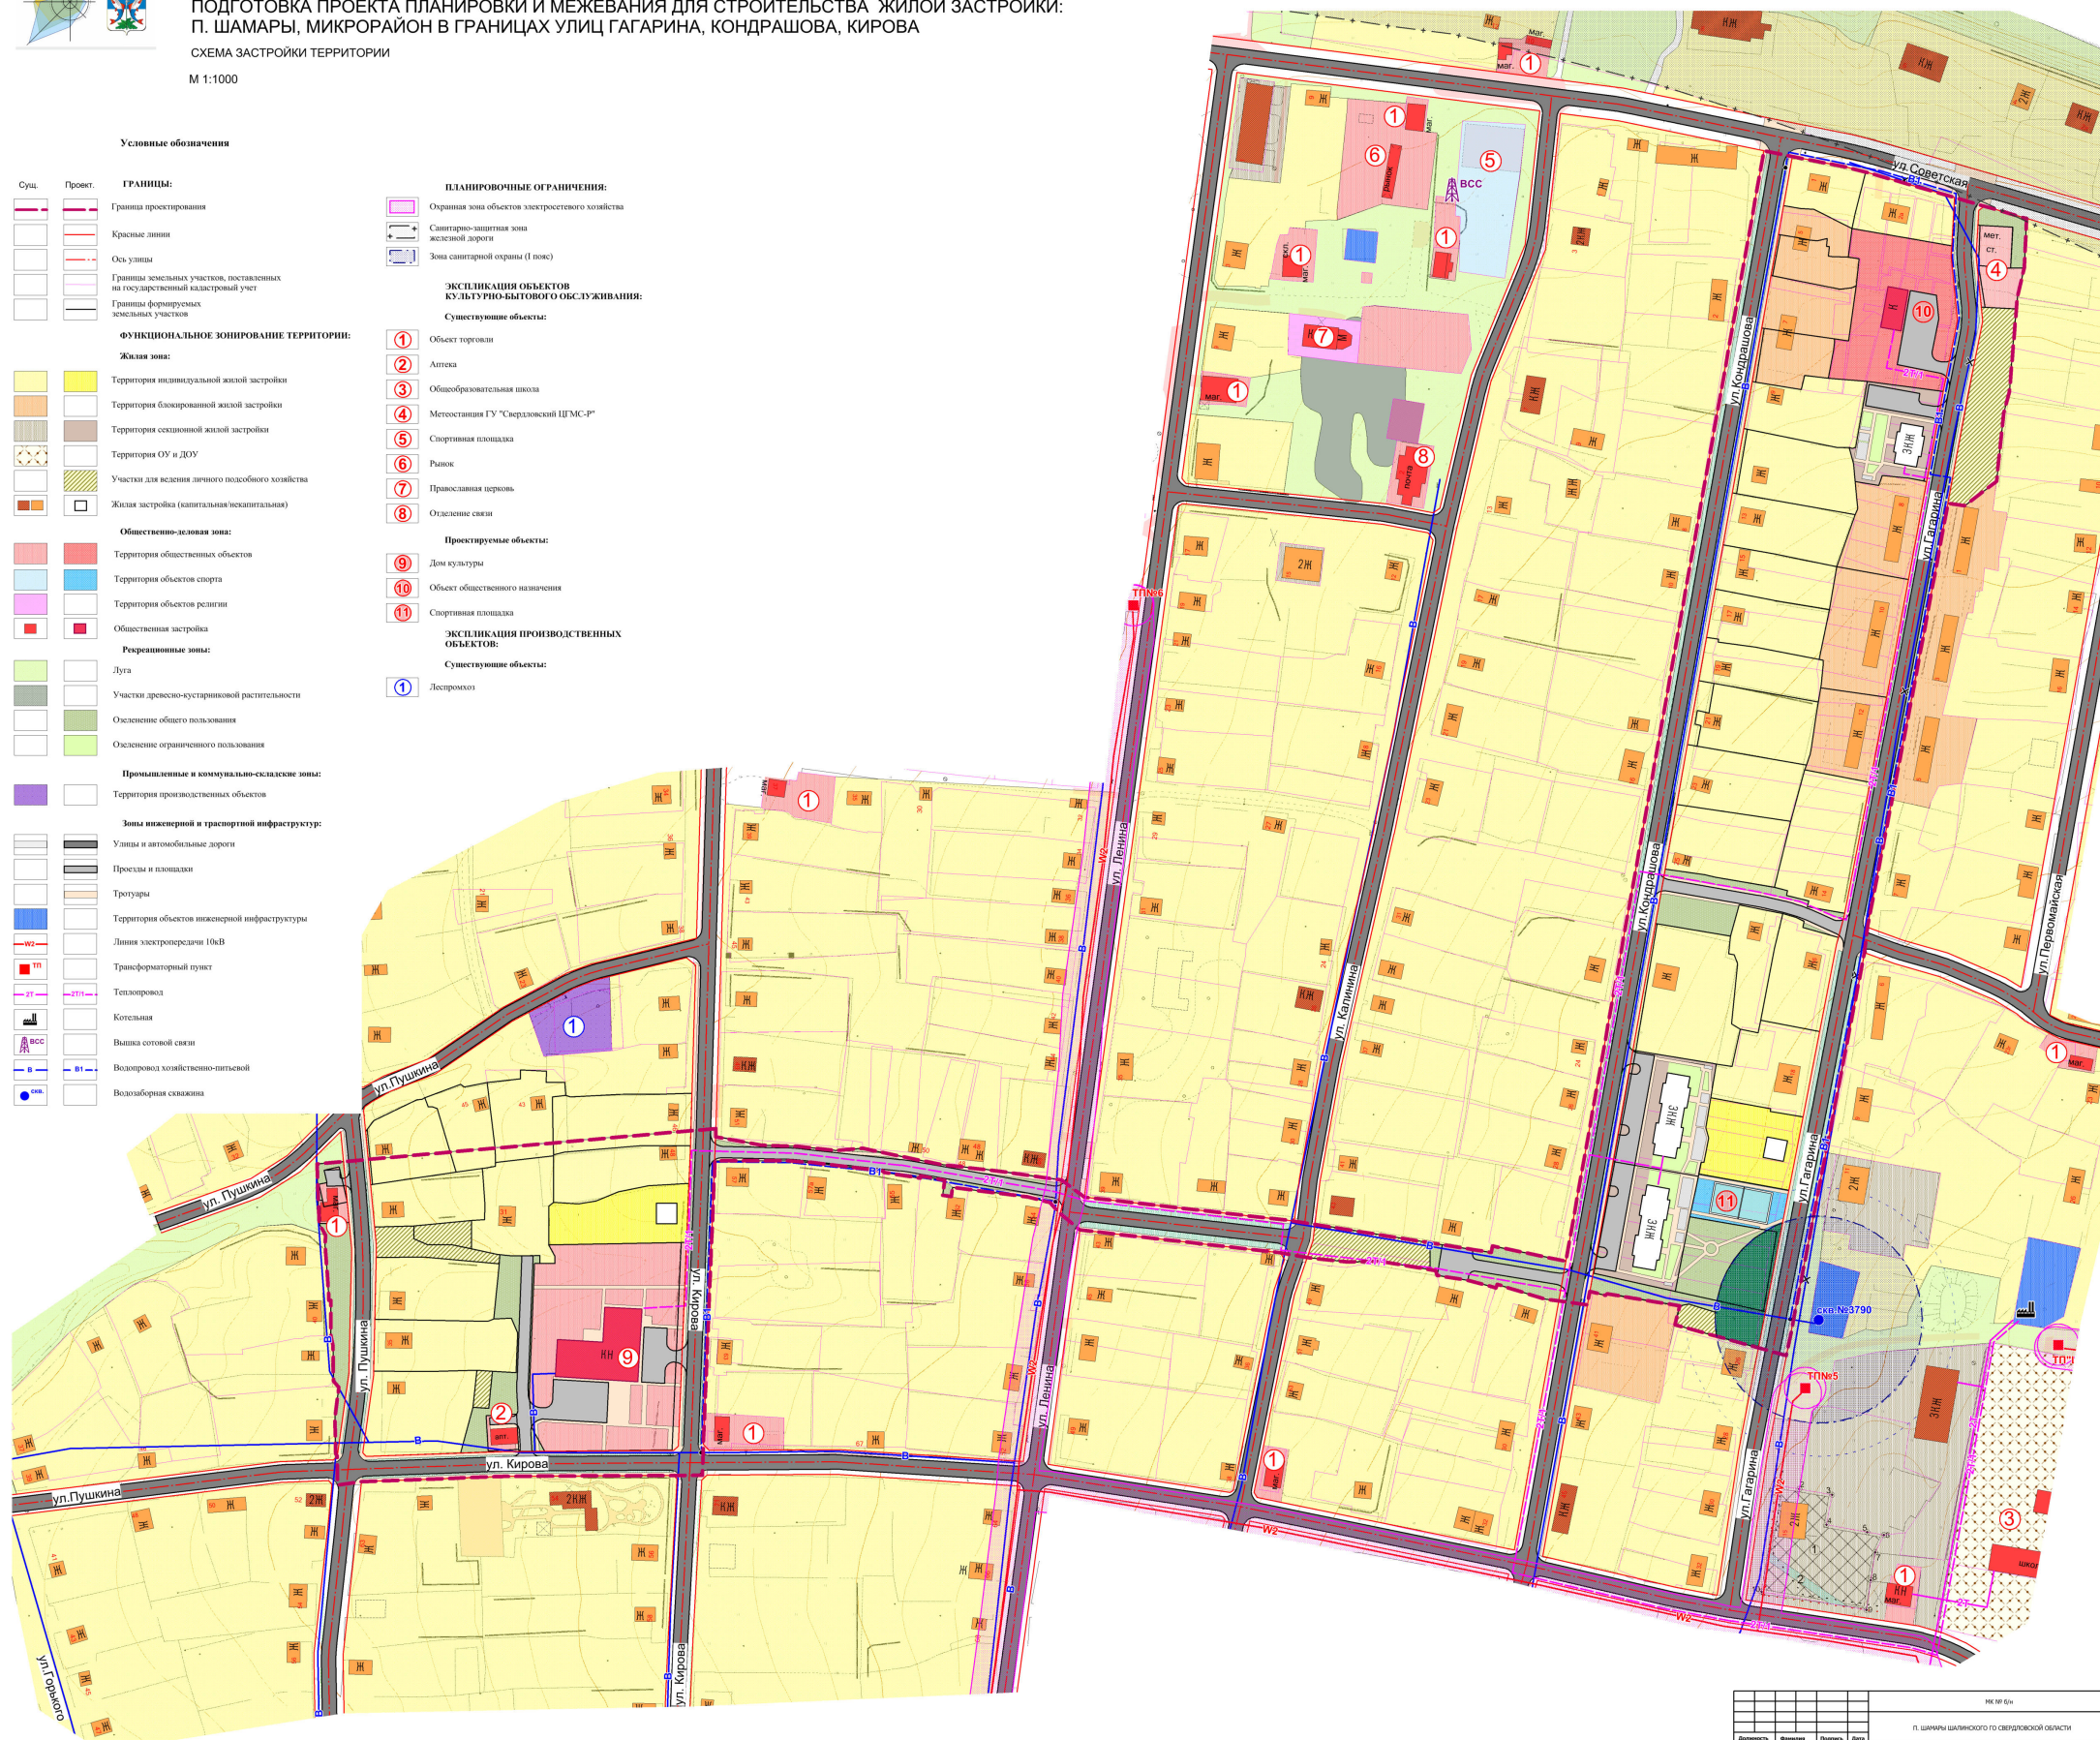

				Итого № 6/н		
Должность	Фамилия	Подпись	Дата			
Вед. град-н	Гуралев А.С.		04.05	Секрет	Лист	Листов
Выполнено	Жука А.В.		04.05	ПП	2	10
Выполнено	Полоник Н.Е.		04.05			
Выполнено	Полоник А.С.		04.05			
П. н.к.торг.	Родовик С.В.		04.05			
						