П. ШАМАРЫ ШАЛИНСКИЙ ГОРОДСКОЙ ОКРУГ СВЕРДЛОВСКОЙ ОБЛАСТИ

ПОДГОТОВКА ПРОЕКТА ПЛАНИРОВКИ И МЕЖЕВАНИЯ ДЛЯ СТРОИТЕЛЬСТВА ЖИЛОЙ ЗАСТРОЙКИ: П. ШАМАРЫ, МИКРОРАЙОН В ГРАНИЦАХ УЛИЦ ГАГАРИНА, КОНДРАШОВА, КИРОВА

Схема границ красных линий

М 1:1000

Условные обозначения

Сущ. Проект.

Границы:

- Граница проектирования
- Границы формируемых земельных участков

Функциональное зонирование:

Жилые зоны:

- Жилая застройка (капитальная/некапитальная)
- Общественная застройка

Зона инженерной и транспортной инфраструктуры:

- Улицы и дороги с асфальтовым покрытием
- Проезды
- Красная линия
- Ось улицы
- Номер точки разбивочного чертежа
- 20,00 Ширина улиц в красных линиях

ЭКСПЛИКАЦИЯ ОБЪЕКТОВ КУЛЬТУРНО-БЫТОВОГО ОБСЛУЖИВАНИЯ:

Существующие объекты:

1. Объект торговли
2. Аптека
3. Общеобразовательная школа
4. Метеостанция ГУ "Свердловский ЦГМС-Р"
5. Спортивная площадка
6. Рынок
7. Православная церковь
8. Отделение связи

Проектируемые объекты:

9. Дом культуры
10. Объект общественного назначения
11. Спортивная площадка

ЭКСПЛИКАЦИЯ ПРОИЗВОДСТВЕННЫХ ОБЪЕКТОВ:

Существующие объекты:

1. Леспромхоз

Координаты красных линий

Номер_точки	x	y
1	448 688,5	1 389 695,6
2	448 698,93	1 389 706,66
3	448 631,46	1 389 700,98
4	448 633,1	1 389 712,88
5	448 571,45	1 389 699,52
6	448 570,39	1 389 711,51
7	448 531,66	1 389 693,99
8	448 533,36	1 389 706,34
9	448 528,94	1 389 666,12
10	448 518,95	1 389 666,63
11	448 529,9	1 389 692,04
12	448 519,8	1 389 689,8
13	448 518,09	1 389 691,43
14	448 495,83	1 389 689,25
15	448 494,32	1 389 703,17
16	448 519,39	1 389 705,6
17	448 531,49	1 389 708
18	448 521,92	1 389 773,94
19	448 533,91	1 389 773,42
20	448 522,41	1 389 856,3
21	448 520,65	1 389 857,97
22	448 520,13	1 389 869,94
23	448 522,52	1 389 872,46
24	448 534,51	1 389 873,5
25	448 537,34	1 389 870,76
26	448 536,53	1 389 858,71
27	448 534,4	1 389 856,41
28	448 680,46	1 389 864,45
29	448 684,21	1 389 876,57
30	448 699,04	1 389 865
31	448 699,05	1 389 877,01
32	448 669,72	1 390 044,32
33	448 664,43	1 390 055,7
34	448 656,83	1 390 054,67
35	448 640,96	1 390 052,52
36	448 634,43	1 390 051,63
37	448 644,84	1 390 040,95
38	448 655,84	1 390 042,44
39	448 629,89	1 390 149,31
40	448 626,62	1 390 151,37
41	448 612,19	1 390 146,39
42	448 609,4	1 390 155,99
43	448 635,59	1 390 165,05
44	448 664,41	1 390 168,49
45	448 665,97	1 390 158,6
46	448 646,71	1 390 156,3
47	448 645,4	1 390 154,66
48	448 598,8	1 390 282,35
49	448 599,09	1 390 296,6
50	448 575,43	1 390 378,48
51	448 573,14	1 390 392,29
52	448 774,98	1 390 431,38
53	448 769,57	1 390 445,96
54	448 781	1 390 449,63
55	448 787,28	1 390 432,73
56	448 792,54	1 390 421,52
57	448 778,95	1 390 417,88
58	448 903,7	1 390 455,27
59	448 905,95	1 390 443,48
60	449 043,88	1 390 481,13
61	449 046,16	1 390 469,36
62	449 080,08	1 390 488,39
63	449 080,67	1 390 476,27
64	449 111,64	1 390 485,24
65	449 111,35	1 390 473,21
66	449 133,61	1 390 486,53
67	449 135,58	1 390 489,34
68	449 125,65	1 390 523,66
69	449 141,13	1 390 527,7
70	449 139,76	1 390 474,88
71	449 167,43	1 390 436,77
72	449 151,95	1 390 432,77
73	449 154,5	1 390 422,3
74	449 170,17	1 390 425,54
75	449 177,21	1 390 390,47
76	449 165,25	1 390 369,23
77	449 162,47	1 390 382,79
78	449 159,67	1 390 396,5

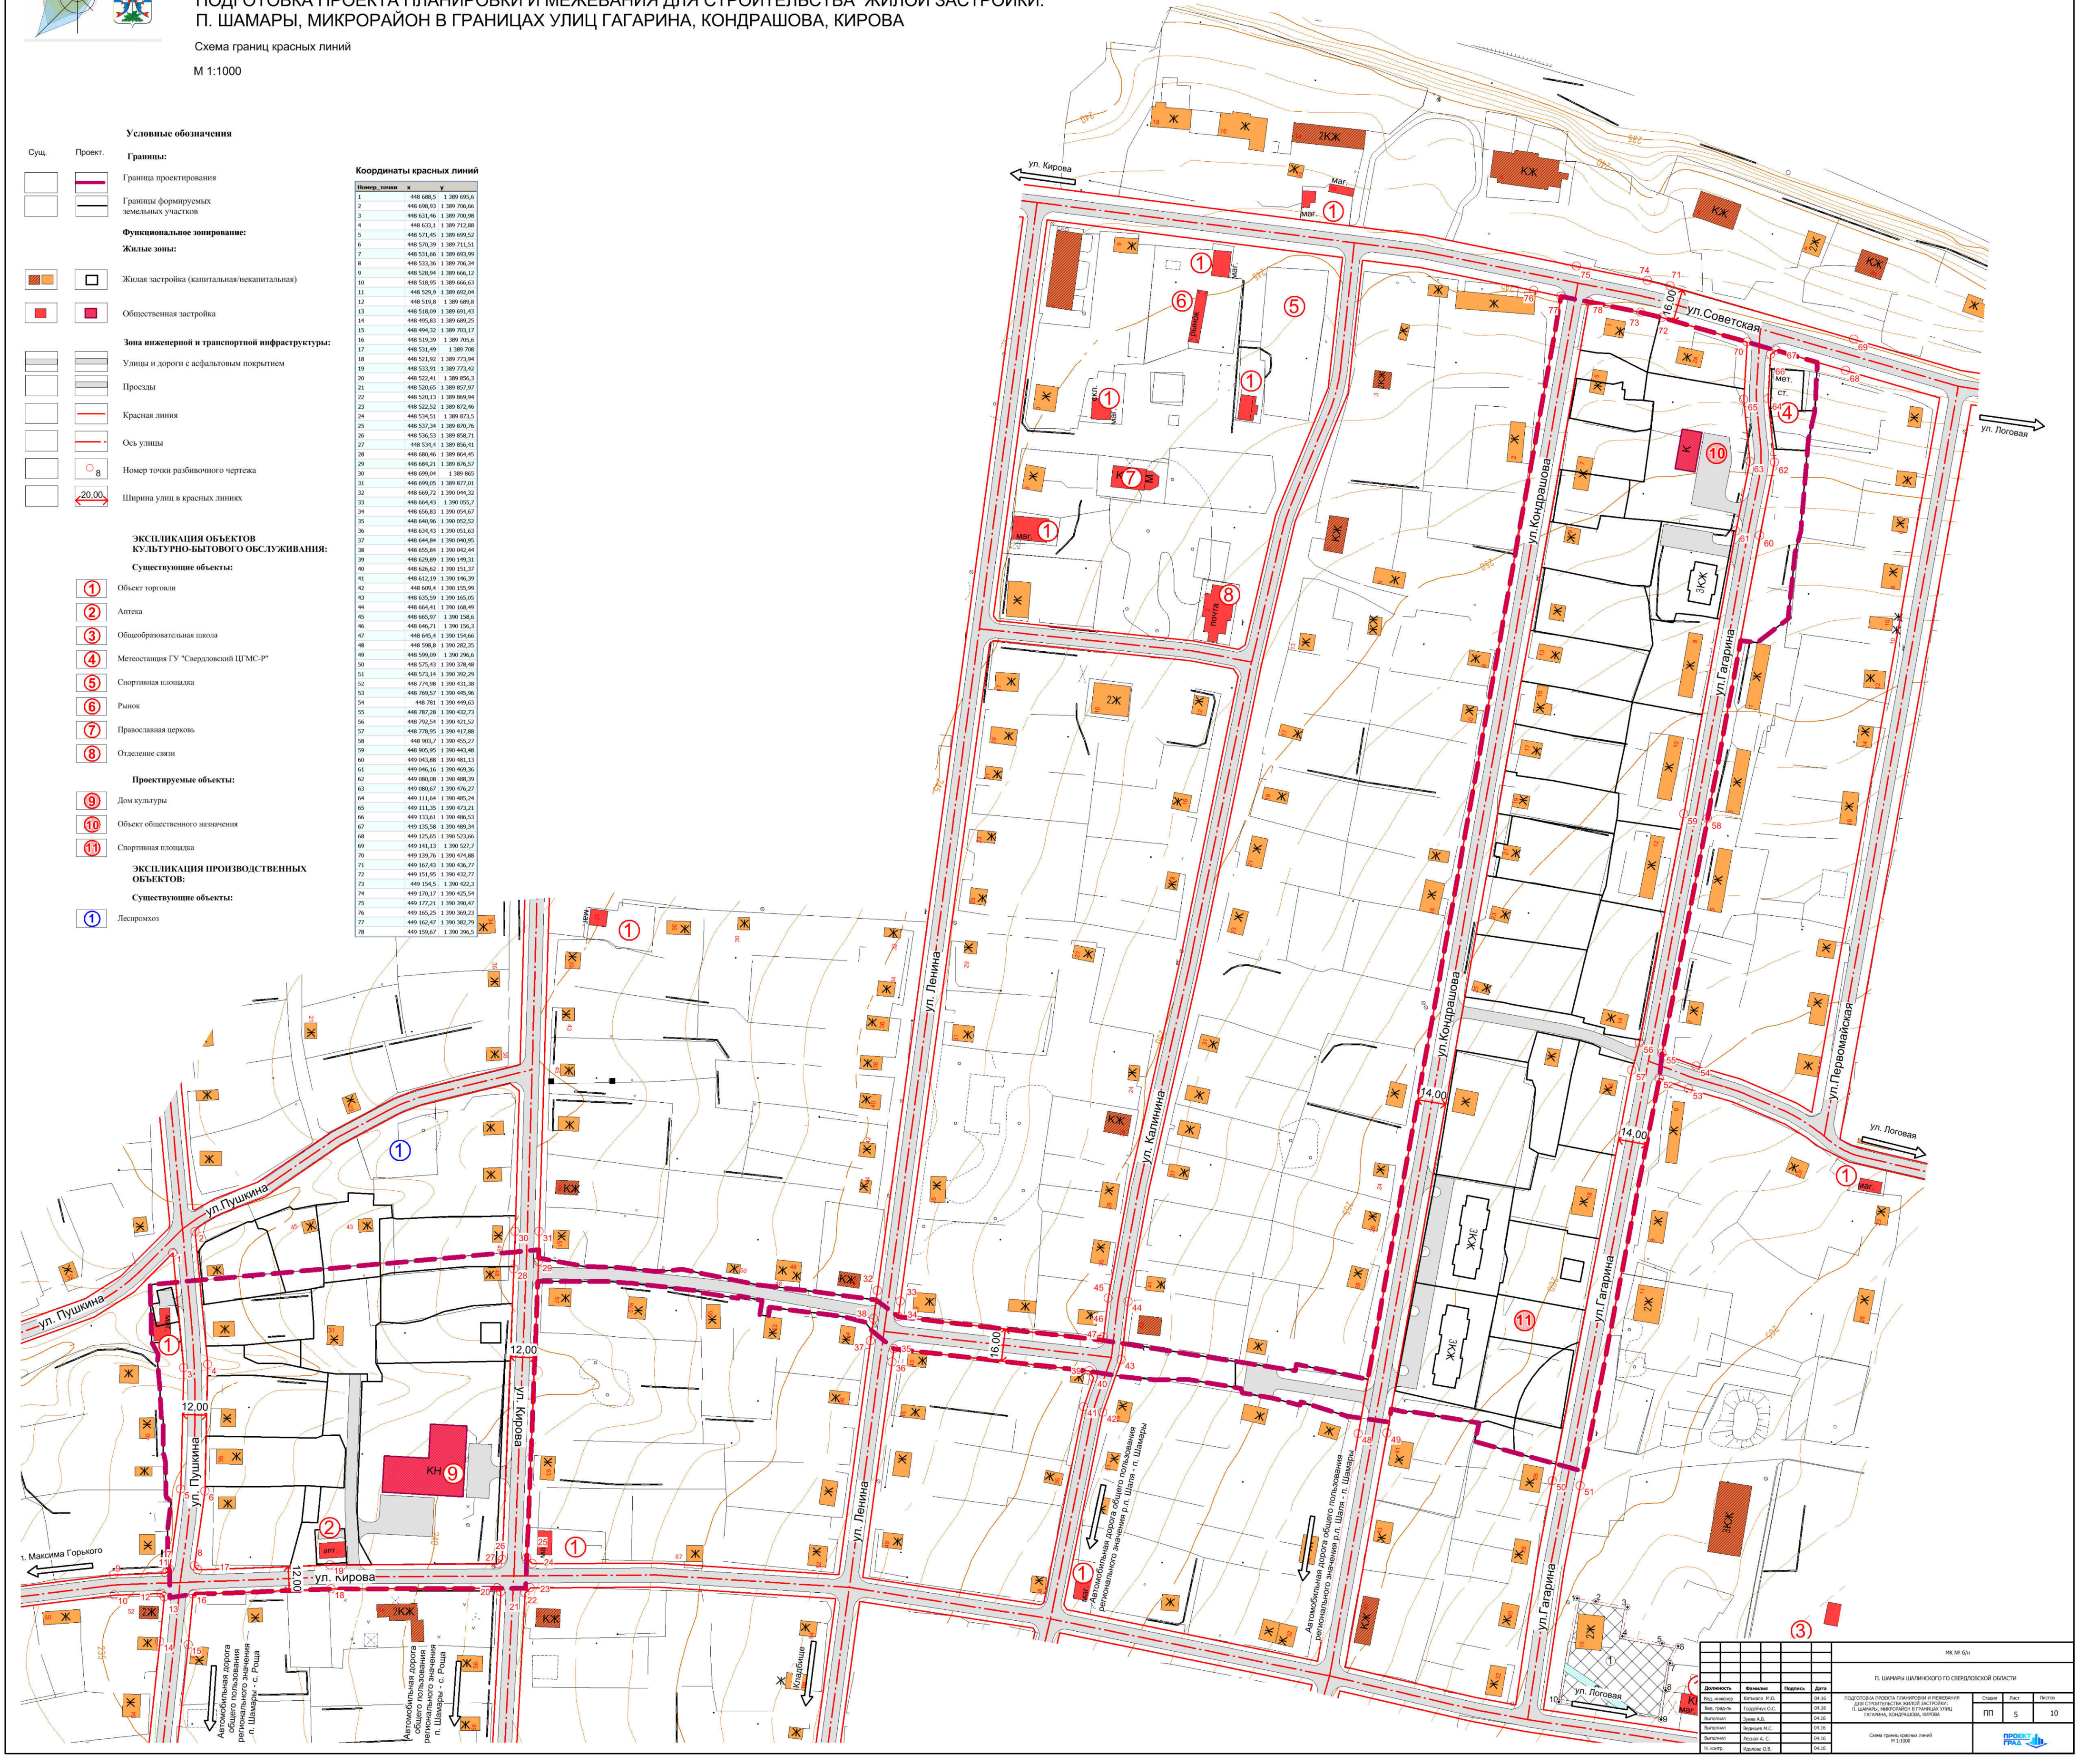

Должность	Фамилия	Подпись	Дата
Вед. инженер	Катькало М.О.		04.16
Вед. град-ль	Гордейчук О.С.		04.16
Выполнил	Зуева А.В.		04.16
Выполнил	Ведищев М.С.		04.16
Выполнил	Лесная А. С.		04.16
Н. контр.	Идолова О.В.		04.16

МК № б/н

П. ШАМАРЫ ШАЛИНСКОГО ГО СВЕРДЛОВСКОЙ ОБЛАСТИ

ПОДГОТОВКА ПРОЕКТА ПЛАНИРОВКИ И МЕЖЕВАНИЯ ДЛЯ СТРОИТЕЛЬСТВА ЖИЛОЙ ЗАСТРОЙКИ: П. ШАМАРЫ, МИКРОРАЙОН В ГРАНИЦАХ УЛИЦ ГАГАРИНА, КОНДРАШОВА, КИРОВА

Стадия	Лист	Листов
ПП	5	10

Схема границ красных линий
М 1:1000

ПРОЕКТ ГРАД