


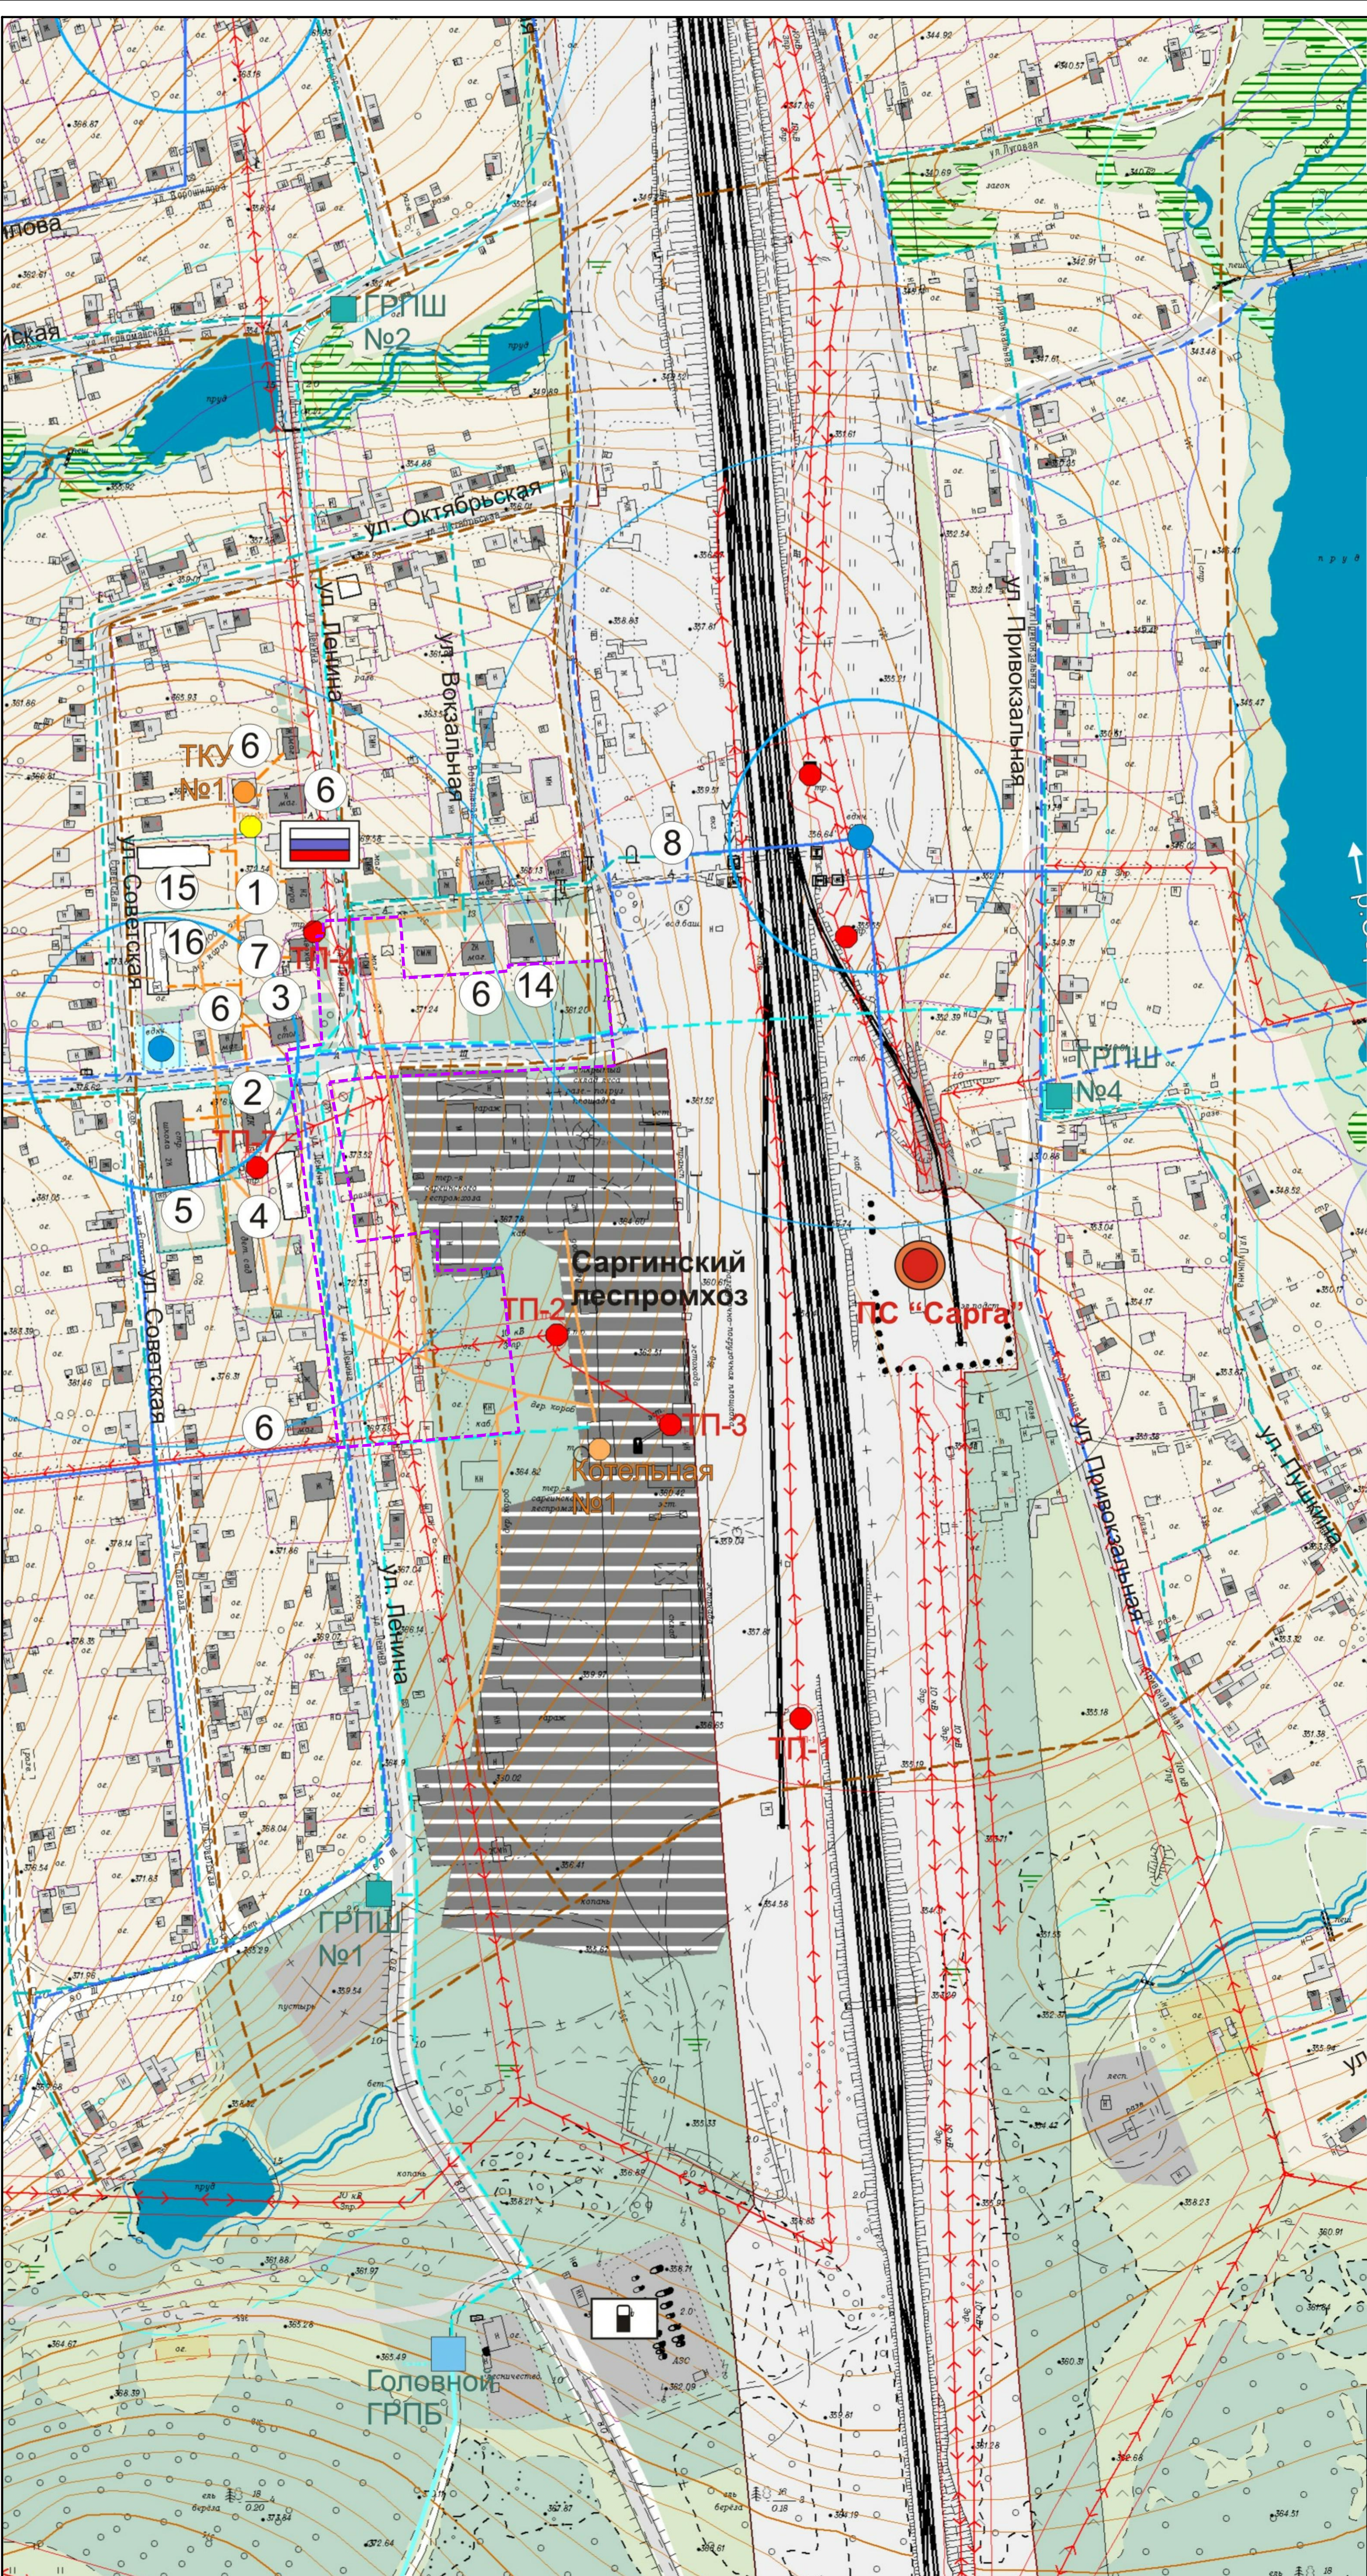

ГРАНИЦЫ:

- населенного пункта
- земельных отводов, стоящих на ГКУ в 2011 г.
- проектируемых участков коттеджной застройки

УСЛОВНЫЕ ОБОЗНАЧЕНИЯ
Границы административно-территориального деления, границы земель

существующий, сохраняемый ранее элемент; проектируемый

граница участка подготовки проекта планировки и проекта межевания территории

ПРОЕКТНЫЕ ОГРАНИЧЕНИЯ:

- водоохранные зоны рек и водоемов
- прибрежная защитная зона рек и водоемов
- береговые полосы рек и водоемов
- второй пояс ЗСО скважин
- СЗЗ кладбищ
- СЗЗ ЛЭП
- СЗЗ предприятий и коммунальных объектов
- СЗЗ железной дороги

ОБЪЕКТЫ ИНЖЕНЕРНОЙ И ТРАНСПОРТНОЙ ИНФРАСТРУКТУР:

ВОДОСНАБЖЕНИЕ:
сущ./реконстр. проект.

- водозаборные скважины
- противопожарные резервуары
- магистральный водопровод

ВОДООТВЕДЕНИЕ:
сущ./реконстр. проект.

- самотечная канализация
- очистные сооружения хозяйственной канализации

ТЕПЛОСНАБЖЕНИЕ:
сущ./реконстр. проект.

- магистральные теплотрассы
- котельные (ТКУ)

ГАЗОСНАБЖЕНИЕ:
проект.

- газопровод высокого давления I категории
- газопровод высокого давления II категории
- газопровод высокого давления IV категории
- головной ГРПБ
- ГРПШ

ЭЛЕКТРОСНАБЖЕНИЕ:
сущ. проект.

- ЛЭП (10-110 кВ)
- ТП
- ЦРП

СВЯЗЬ:

- вышка сотовой связи

- улицы с капитальным покрытием
- железнодорожные пути
- отвод железной дороги

ЭКСПЛИКАЦИЯ:

- Саргинская поселковая администрация.
- Саргинский сельский Дом культуры (150 мест)
- Столовая на 60 мест
- Филиал №9 МДОУ "Детский сад №3 р.п.Шалья"(35 мест)
- МОУ "Саргинская средняя общеобразовательная школа" (рек. 160 мест, в т.ч. строительство спортивного зала)
- Магазин смешанного ассортимента
- Приход во имя святого Сергия Радонежского
- Железнодорожный вокзал
- Детский сад (50 мест) с начальными классами (40 мест)
- Магазин смешанного ассортимента (проект.)
- Физкультурный оздоровительный комплекс (проект.) (50 чел., зал 350м2)
- Досуговый комплекс (проект.) (50 мест)
- Комбинат бытового обслуживания (проект.) (7 работающих)
- Пекарня (сущ.) (4 работающих)
- Детский сад на 70 мест (проект.)
- Жилой дом - 36 квартир (проект.)

						2020-18-2-ППМ от 14.10.2020			
						Проект планировки территории, совмещенный с проектом межевания территории Шалинского городского округа: п. Сарга, микрорайон "ул. Ленина"			
Изм.	Кол.уч.	Лист	№Док.	Подпись	Дата	Шалинский городской округ п. Сарга	Стадия	Лист	Листов
							ППТ	3	1
Разработ.	Казанцева					Карта (фрагмент карты) планировочной структуры территории поселения с отображением границ элементов планировочной структуры, М 1:2000	Проектное бюро "CUST" г. Екатеринбург, ИП Казанцева Н.В.		
Выполнил	Огородникова								
Проверил	Казанцева								