


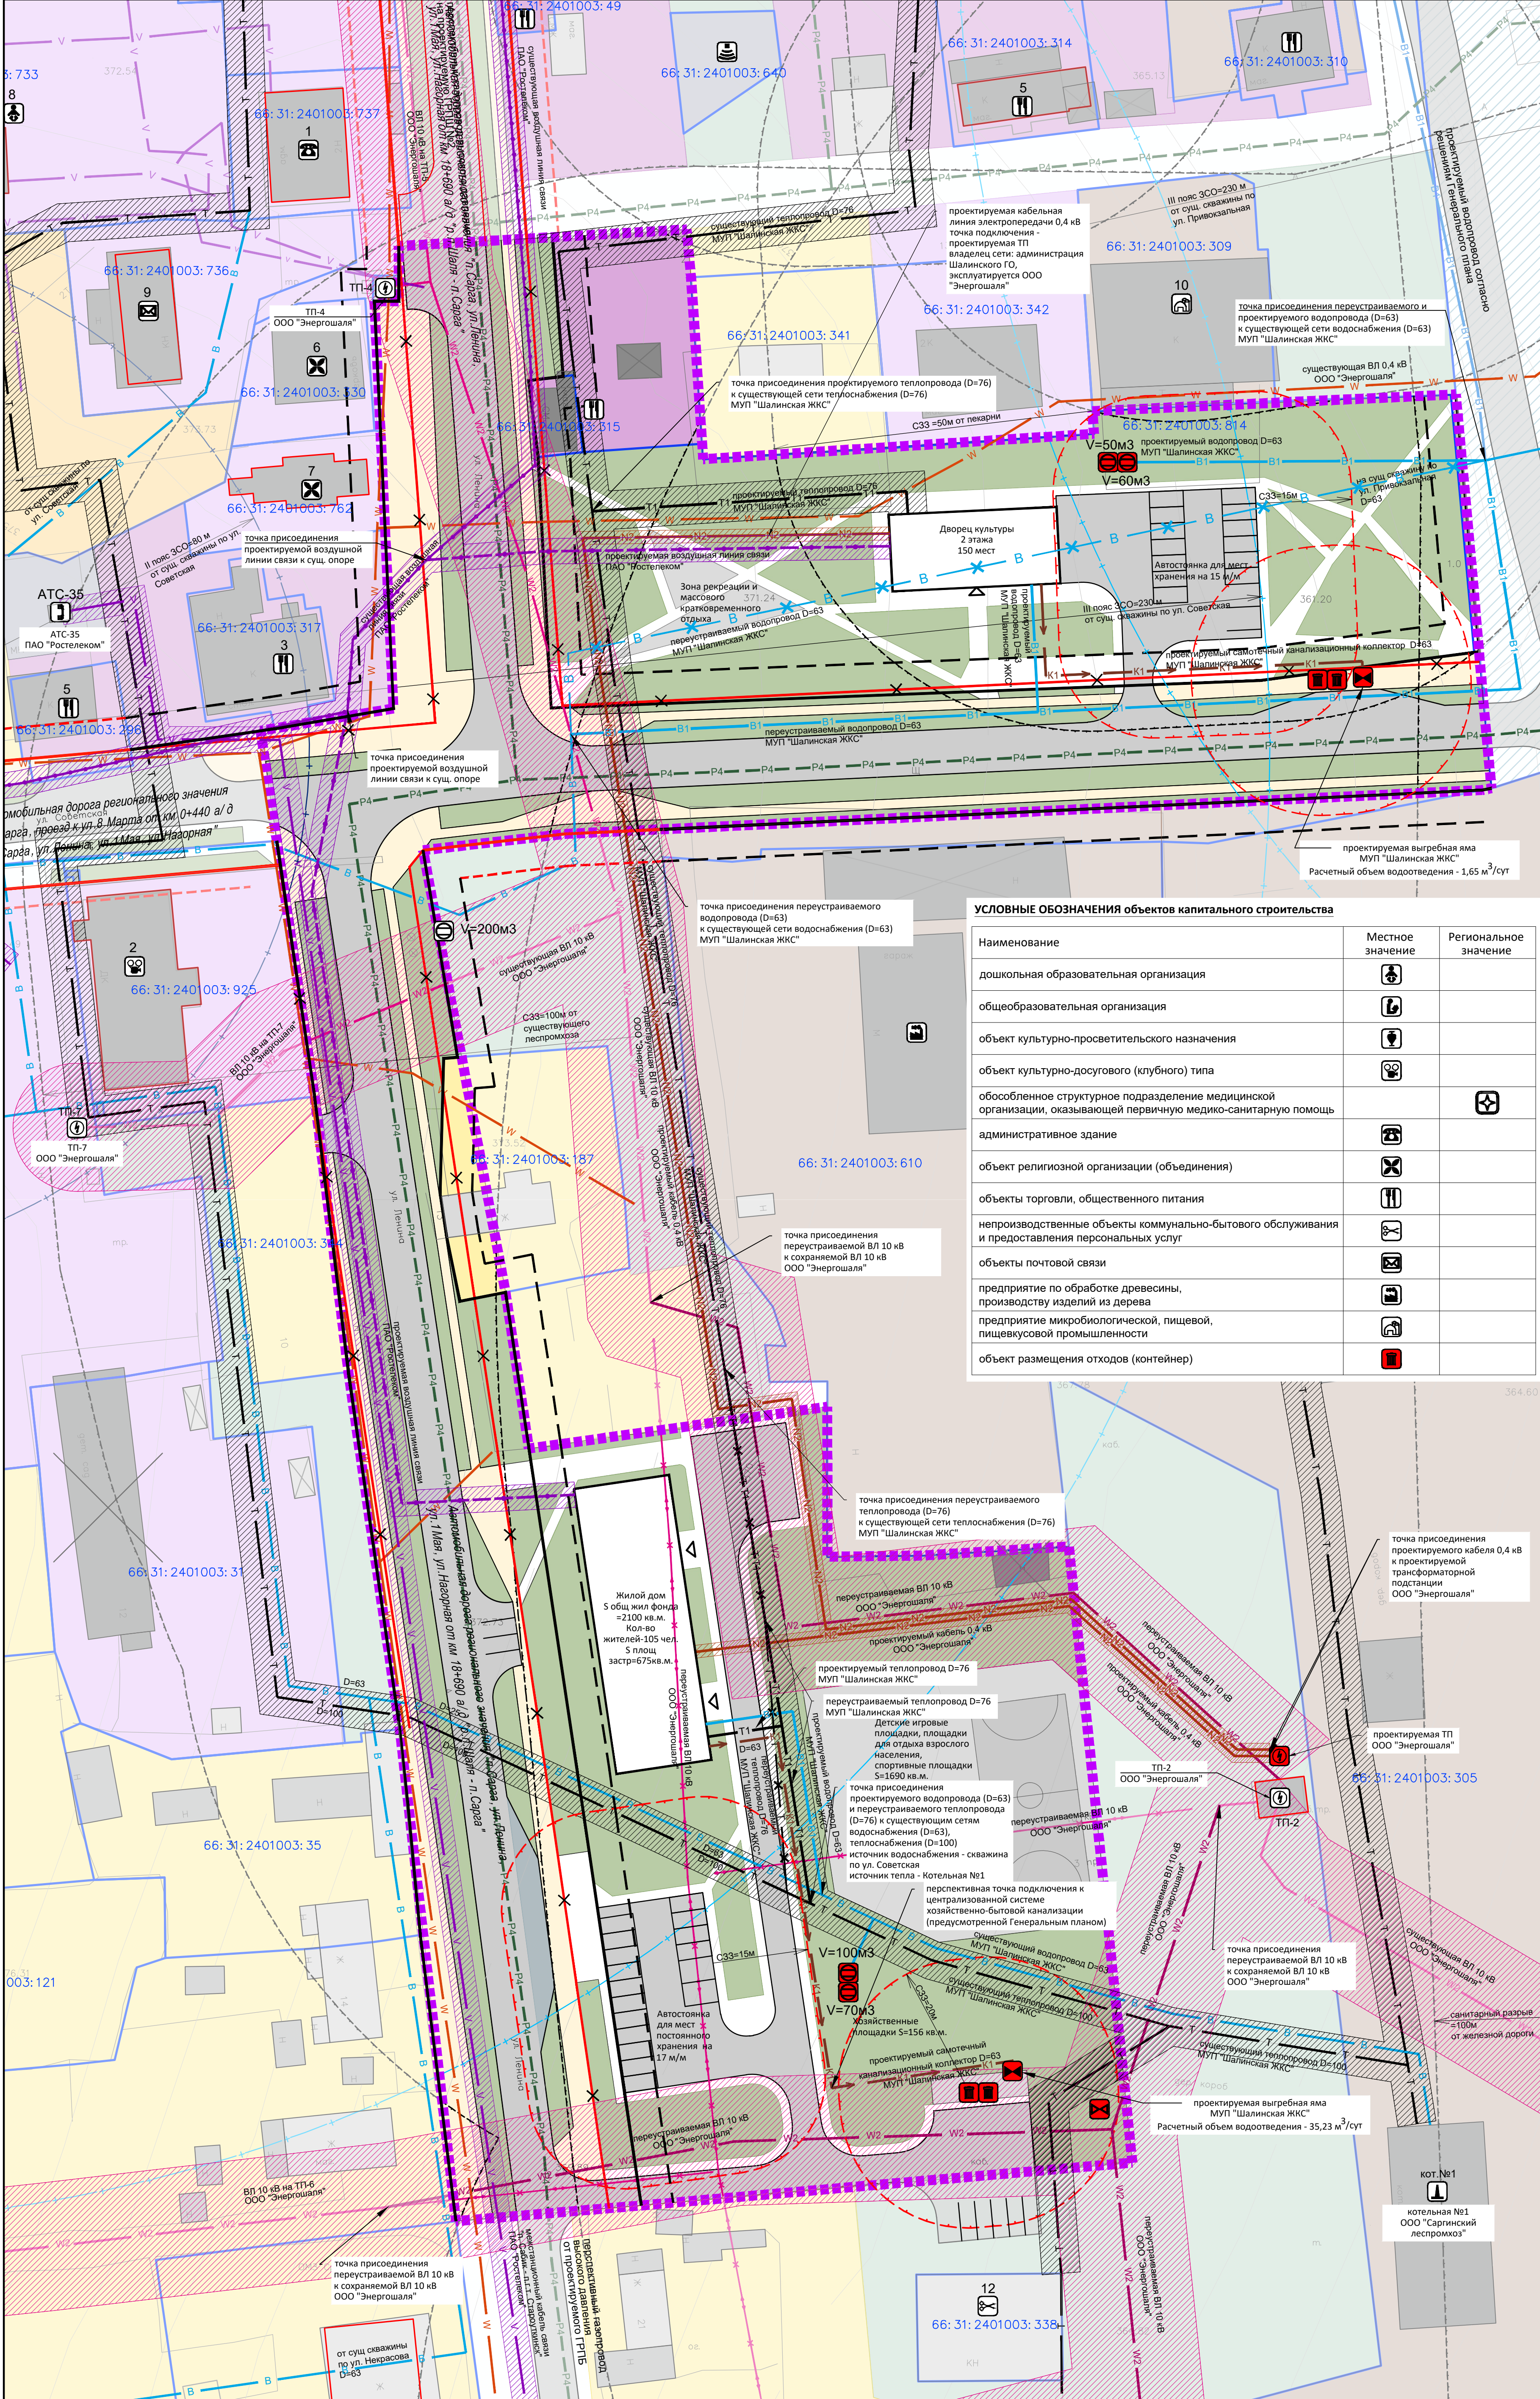

УСЛОВНЫЕ ОБОЗНАЧЕНИЯ объектов капитального строительства		
Наименование	Местное значение	Региональное значение
дошкольная образовательная организация		
общеобразовательная организация		
объект культурно-просветительского назначения		
объект культурно-досугового (клубного) типа		
обособленное структурное подразделение медицинской организации, оказывающей первичную медико-санитарную помощь		
административное здание		
объект религиозной организации (объединения)		
объекты торговли, общественного питания		
непроизводственные объекты коммунально-бытового обслуживания и предоставления персональных услуг		
объекты почтовой связи		
предприятие по обработке древесины, производству изделий из дерева		
предприятие микробиологической, пищевой, пищевкусовой промышленности		
объект размещения отходов (контейнер)		

УСЛОВНЫЕ ОБОЗНАЧЕНИЯ Границы административно-территориального деления, границы земель		
		граница участка подготовки проекта планировки и проекта межевания территории
		границы кварталов согласно сведениям из Единого государственного реестра недвижимости
		границы земельных участков согласно сведениям из Единого государственного реестра недвижимости (уточненные)
		границы зданий, строений, сооружений согласно сведениям из Единого государственного реестра недвижимости
		существующие красные линии (утвержденные Постановлением администрации Шалинского ГО от 10 декабря 2013 года №1227)
		отменяемые красные линии (утвержденные Постановлением администрации Шалинского ГО от 10 декабря 2013 года №1227)
		устанавливаемые красные линии
		устанавливаемые линии регулирования застройки
Транспортная инфраструктура		
		постоянная полоса отвода железной дороги "Чепца-Назыаевская"
		улично-дорожная сеть
		железнодорожный путь общего пользования "Чепца-Назыаевская" (в восточной части, за границами проектирования)
Земли населенных пунктов		
Функциональное зонирование		
		зона застройки индивидуальными жилыми домами
		зона застройки малоэтажными жилыми домами (до 4 этажей, включая мансардный)
		многофункциональная общественно-деловая зона
		зона специализированной общественной застройки
		производственная зона
		зона инженерной инфраструктуры
		зона естественного природного ландшафта
		территория общего пользования (действие градостроительных регламентов не распространяется)
Инженерная инфраструктура		
		артезианская скважина (за границами проектирования по ул. Советская, ул. Некрасова и ул. Привокзальная, в западной и восточной части соответственно)
		водонапорная башня (в восточной части за границами проектирования)
		пожарный резервуар
		водопровод хозяйственно-бытовой и противопожарный согласно сведениям из Единого государственного реестра недвижимости
		водопровод хозяйственно-бытовой и противопожарный
		водопровод хозяйственно-бытовой и противопожарный (трасса проектируемого водопровода предусмотрена Генеральным планом, нанесена условно и требует уточнения)
		канализация самотечная
		выгреб
		источник тепловой энергии - котельная
		теплопровод распределительный (квартальный)
		газопровод высокого давления I категории (трасса перспективного газопровода предусмотрена Генеральным планом, нанесена условно и требует уточнения)
		таговая подстанция (железнодорожной) Сарга
		трансформаторная подстанция (ТП)
		воздушные линии электропередачи 10 кВ
		воздушные линии электропередачи 0,4 кВ
		кабельные линии электропередачи 0,4 кВ
		базовая станция
		воздушные линии связи
		линейно-кабельное сооружение связи (п.г.т. Староуткинский-п. Сабик-п. Сарга)
Границы зон с особыми условиями использования территории		
		границы санитарно-защитных зон предприятий, сооружений и иных объектов
		санитарный разрыв от железной дороги
		границы охранных зон объектов электросетевого хозяйства 10 кВ (вдоль линий электропередачи, вокруг подстанций)
		границы охранных зон объектов электросетевого хозяйства 0,4 кВ (вдоль линий электропередачи, вокруг подстанций)
		границы охранных зон линий и сооружений связи
		границы охранных зон тепловых сетей
		второй пояс зоны санитарной охраны источника водоснабжения
		третий пояс зоны санитарной охраны источника водоснабжения
Здания и сооружения		
		здания жилые
		здания общественные
		здания производственного и коммунального назначения

- ЭКСПЛИКАЦИЯ административных и общественных зданий (по Генеральному плану поселка Сарга Шалинского городского округа):
- Существующие (за границами проектирования):
- Саргинская поселковая администрация
 - МБУ ШГО "Шалинский центр развития культуры" филиал №21 Саргинский сельский Дом культуры
 - Столовая на 30 мест
 - филиал МБОУ "Саргинская средняя общеобразовательная школа №90"
 - Магазин смешанного ассортимента
 - Приход во имя святого Сергия Радонежского
 - Храм
 - Детский сад на 60 мест
 - Отделение почты
 - Пеканья
 - МБУ ШГО "Шалинский центр развития культуры" филиал №8 Саргинская сельская библиотека
 - Баня
 - Участок пожарного депо (в южной части за границами проектирования)
 - ГБУЗ «Шалинская ЦГБ» Волгульский фельдшерско-акушерский пункт, Шалинский район пос. Сарга, ул. Советская, 12

				2020-18.2-ППМ от 14.10.2020		
				Проект планировки территории, совмещенный с проектом межевания территории Шалинского городского округа: п. Сарга, микрорайон "ул. Ленина"		
Изм.	Кол.ч.	Лист	№Дж	Подпись	Дата	
				Шалинский городской округ п. Сарга	Стадия	Лист Листов
				ППТ	6	1
Разработ.	Казанцева			Сводный план инженерных сетей, М 1:500		Проектное бюро "СУСТ" г. Екатеринбург, ИП Казанцева Н.В.
Выполнил	Огородникова					
Проверил	Казанцева					