ПРОЕКТ ПЛАНИРОВКИ И ПРОЕКТ МЕЖЕВАНИЯ ТЕРРИТОРИИ ШАЛИНСКОГО ГОРОДСКОГО ОКРУГА: П. ШАМАРЫ, МИКРОРАЙОН "В ГРАНИЦАХ УЛИЦ ГАГАРИНА, МИРА"

ЧЕРТЕЖ ПЛАНИРОВКИ ТЕРРИТОРИИ: ГРАНИЦЫ ПЛАНИРУЕМЫХ И СУЩЕСТВУЮЩИХ ЭЛЕМЕНТОВ ПЛАНИРОВОЧНОЙ СТРУКТУРЫ; КРАСНЫЕ ЛИНИИ; ГРАНИЦЫ ЗОН ПЛАНИРУЕМОГО РАЗМЕЩЕНИЯ ОБЪЕКТОВ КАПИТАЛЬНОГО СТРОИТЕЛЬСТВА

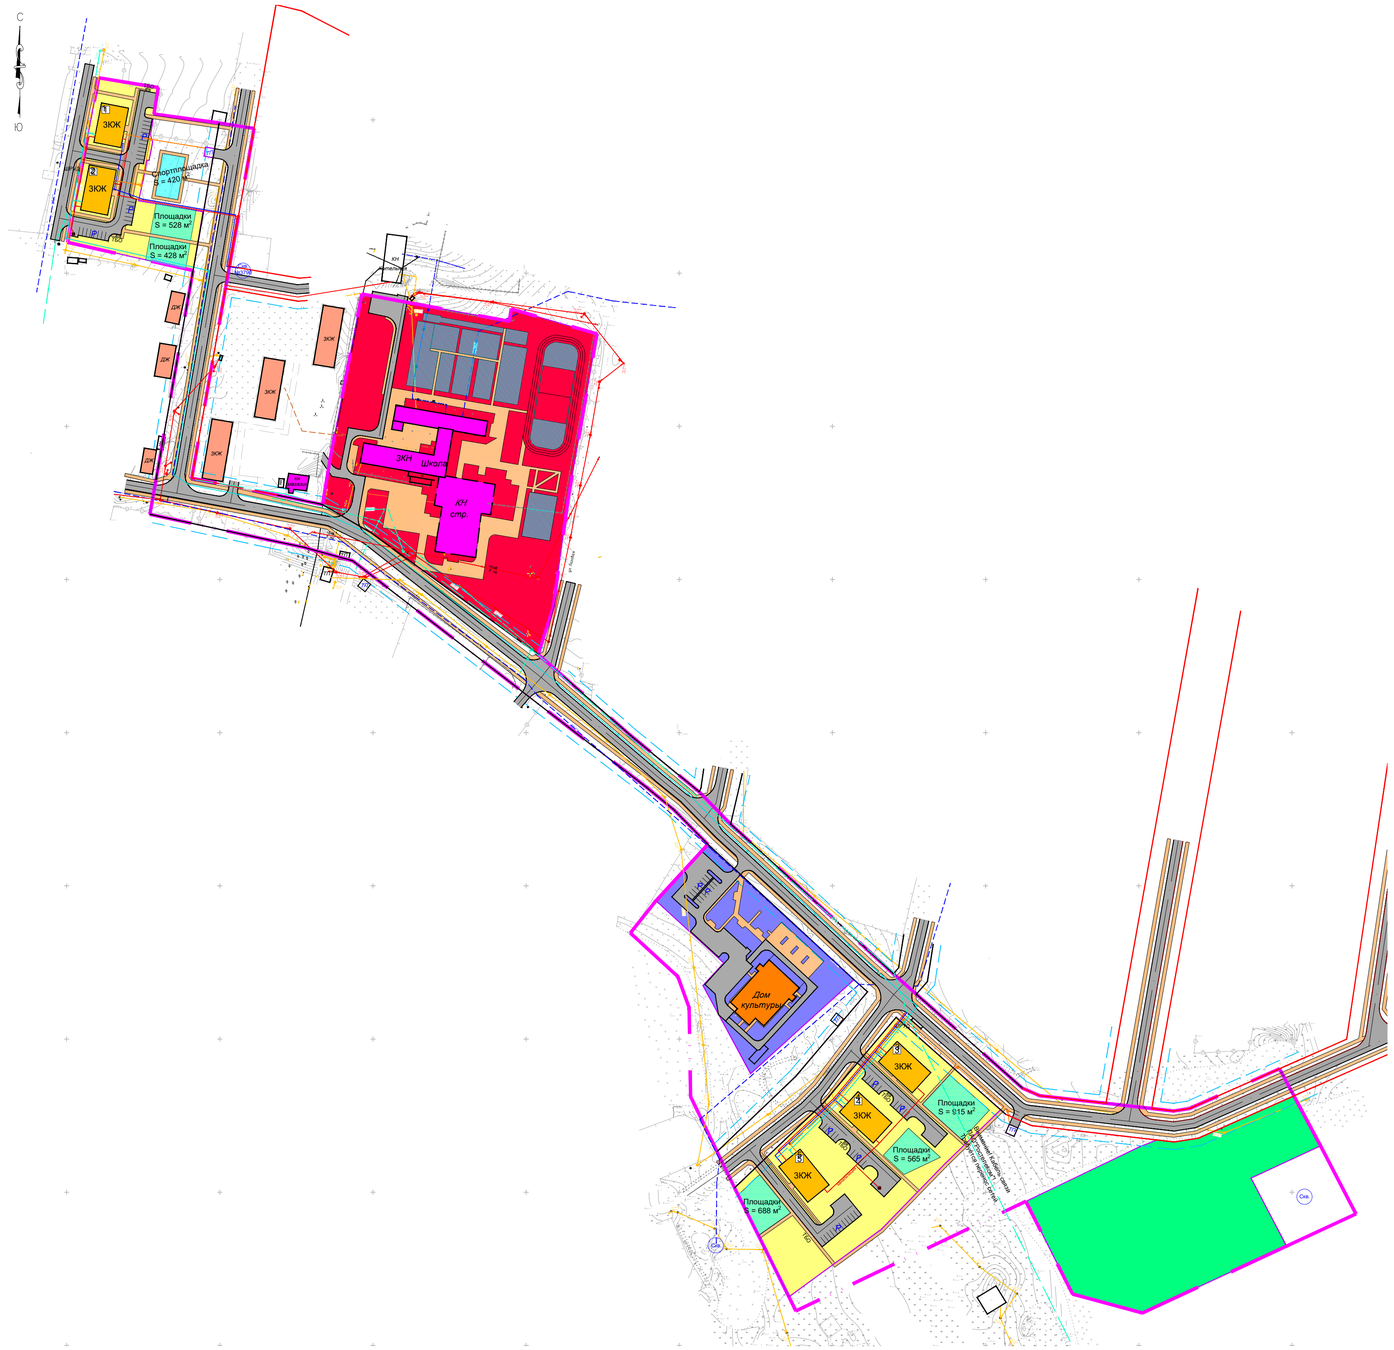

УСЛОВНЫЕ ОБОЗНАЧЕНИЯ

ГРАНИЦЫ

- Границы проекта планировки и проекта межевания территории
- Действующие (утвержденные) красные линии
- Красные линии устанавливаемые
- Линии регулирования застройки

ЗОНЫ ПЛАНИРУЕМОГО РАЗМЕЩЕНИЯ ОБЪЕКТОВ КАПИТАЛЬНОГО СТРОИТЕЛЬСТВА

- Зона размещения объектов жилого назначения
- Зона размещения объектов образования
- Зона размещения объектов общественного назначения
- Зона размещения улично-дорожной сети
- Зона размещения объектов инженерной инфраструктуры
- Зона размещения озеленения общего пользования

ЗДАНИЯ И СООРУЖЕНИЯ

существ. / *планируемые/ ранее запроектир.*

- Здания жилые
- Здания административные
- Здания нежилые

УЛИЧНО-ДОРОЖНАЯ СЕТЬ

- Улицы, проезды
- Стоянка (парковка) автомобилей
- Пешеходные дорожки и тротуары

ИНЖЕНЕРНАЯ ИНФРАСТРУКТУРА

существующие / *планируемые*

- Водопровод хозяйственно-питьевой и противопожарный
- Скважина
- Канализация хозяйственно-бытовая
- Теплопровод
- Воздушные линии электропередачи 10 кВ
- Воздушные линии электропередачи 0,4 кВ
- Кабельные линии электропередачи 0,4 кВ
- Линии связи
- Трансформаторная подстанция
- Распределительный шкаф ШРУД
- Выгреб

Примечание:
Границы планируемых и существующих элементов планировочной структуры совпадают с красными линиями.

						13-00-00-2020-ППиПМ		
						ПРОЕКТ ПЛАНИРОВКИ И ПРОЕКТ МЕЖЕВАНИЯ ТЕРРИТОРИИ ШАЛИНСКОГО ГОРОДСКОГО ОКРУГА: П. ШАМАРЫ, МИКРОРАЙОН "В ГРАНИЦАХ УЛИЦ ГАГАРИНА, МИРА"		
Изм.	Кол.уч.	Лист	№ док.	Подп.	Дата			
Разработал		Абдуллина А.Т.			12.2020	ОСНОВНАЯ ЧАСТЬ ПРОЕКТА ПЛАНИРОВКИ ТЕРРИТОРИИ	Стадия	Лист	Листов
Проверил		Кашапов А.И.			12.2020		ППТ	1	9
Ген.директор		Кашапов А.И.			12.2020	Чертеж планировки территории: границы планируемых и существующих элементов планировочной структуры; красные линии; границы зон планируемого размещения объектов капитального строительства Масштаб 1:2000	ЮКСС		

Формат А1