ПРОЕКТ ПЛАНИРОВКИ И ПРОЕКТ МЕЖЕВАНИЯ ТЕРРИТОРИИ ШАЛИНСКОГО ГОРОДСКОГО ОКРУГА: П. ШАМАРЫ, МИКРОРАЙОН "В ГРАНИЦАХ УЛИЦ ГАГАРИНА, МИРА"
СХЕМА РАЗМЕЩЕНИЯ СЕТЕЙ ИНЖЕНЕРНО-ТЕХНИЧЕСКОГО ОБЕСПЕЧЕНИЯ

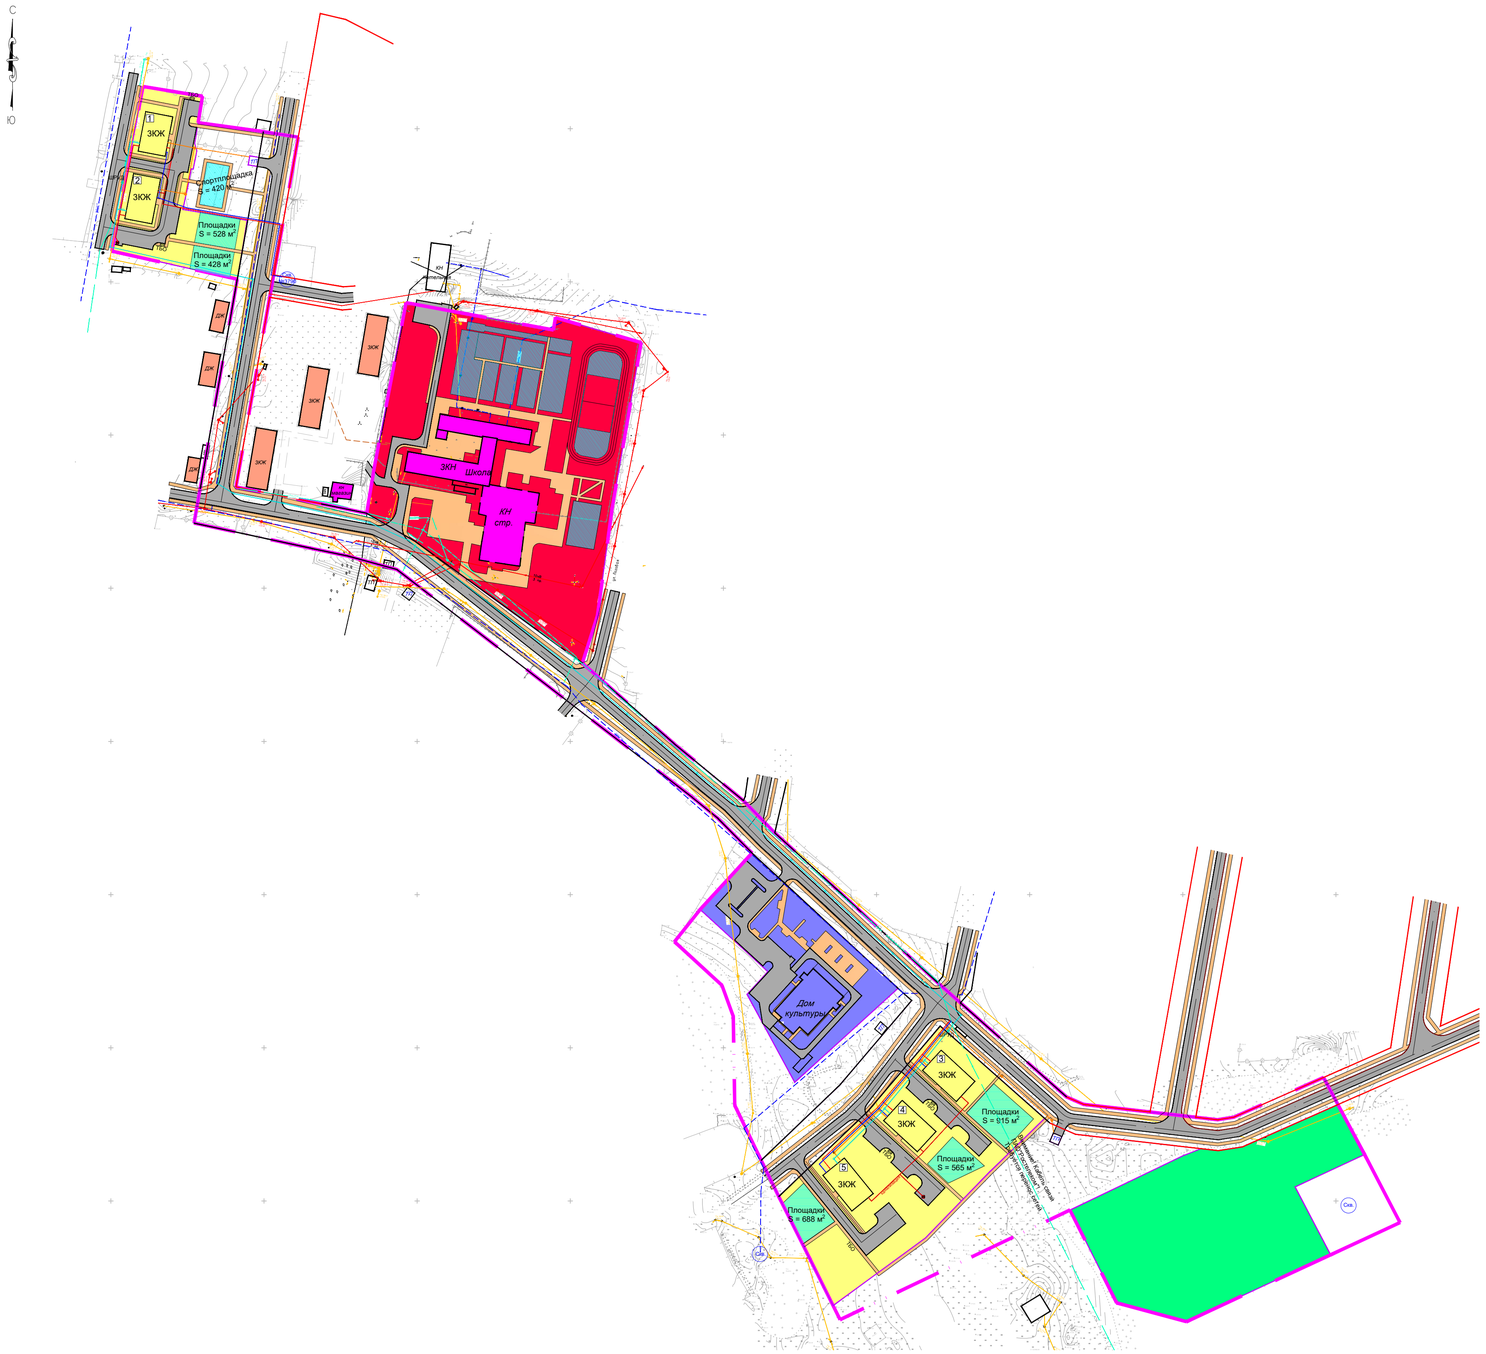

УСЛОВНЫЕ ОБОЗНАЧЕНИЯ

ГРАНИЦЫ

- Границы проекта планировки и проекта межевания территории
- Действующие (утвержденные) красные линии
- Красные линии устанавливаемые

ЗОНЫ РАЗМЕЩЕНИЯ ОБЪЕКТОВ КАПИТАЛЬНОГО СТРОИТЕЛЬСТВА

- Зона размещения объектов жилого назначения
- Зона размещения объектов образования
- Зона размещения объектов общественного назначения
- Зона размещения улично-дорожной сети
- Зона размещения объектов инженерной инфраструктуры
- Зона размещения озеленения общего пользования

ЗДАНИЯ И СООРУЖЕНИЯ

существ./ранее запроектир. | *планируемые*

- Здания жилые
- Здания административные
- Здания нежилые

УЛИЧНО-ДОРОЖНАЯ СЕТЬ

- Улицы,проезды
- Пешеходные дорожки и тротуары

ИНЖЕНЕРНАЯ ИНФРАСТРУКТУРА

существующие | *планируемые*

- Водопровод хозяйственно-питьевой и противопожарный
- Канализация хозяйственно-бытовая
- Скважина
- Теплопровод
- Воздушные линии электропередачи 10 кВ
- Воздушные линии электропередачи 0,4 кВ
- Кабельные линии электропередачи 0,4 кВ
- Линии связи
- ТП — Трансформаторная подстанция
- ШРУД — Распределительный шкаф ШРУД
- Выгреб

Изм.	Кол.уч.	Лист	№ док.	Подп.	Дата	13-00-00-2020-ППиПМ		
						ПРОЕКТ ПЛАНИРОВКИ И ПРОЕКТ МЕЖЕВАНИЯ ТЕРРИТОРИИ ШАЛИНСКОГО ГОРОДСКОГО ОКРУГА: П. ШАМАРЫ, МИКРОРАЙОН "В ГРАНИЦАХ УЛИЦ ГАГАРИНА, МИРА"		
Разработал		Абдуллина А.Т.			12.2020	МАТЕРИАЛЫ ПО ОБОСНОВАНИЮ ПРОЕКТА ПЛАНИРОВКИ ТЕРРИТОРИИ	Стадия: ППТ	Лист: 9 / Листов: 9
Проверил		Кашапов А.И.			12.2020			
Ген.директор		Кашапов А.И.			12.2020	Схема размещения сетей инженерно-технического обеспечения Масштаб 1:2000	ЮПИСС	

Формат А1