


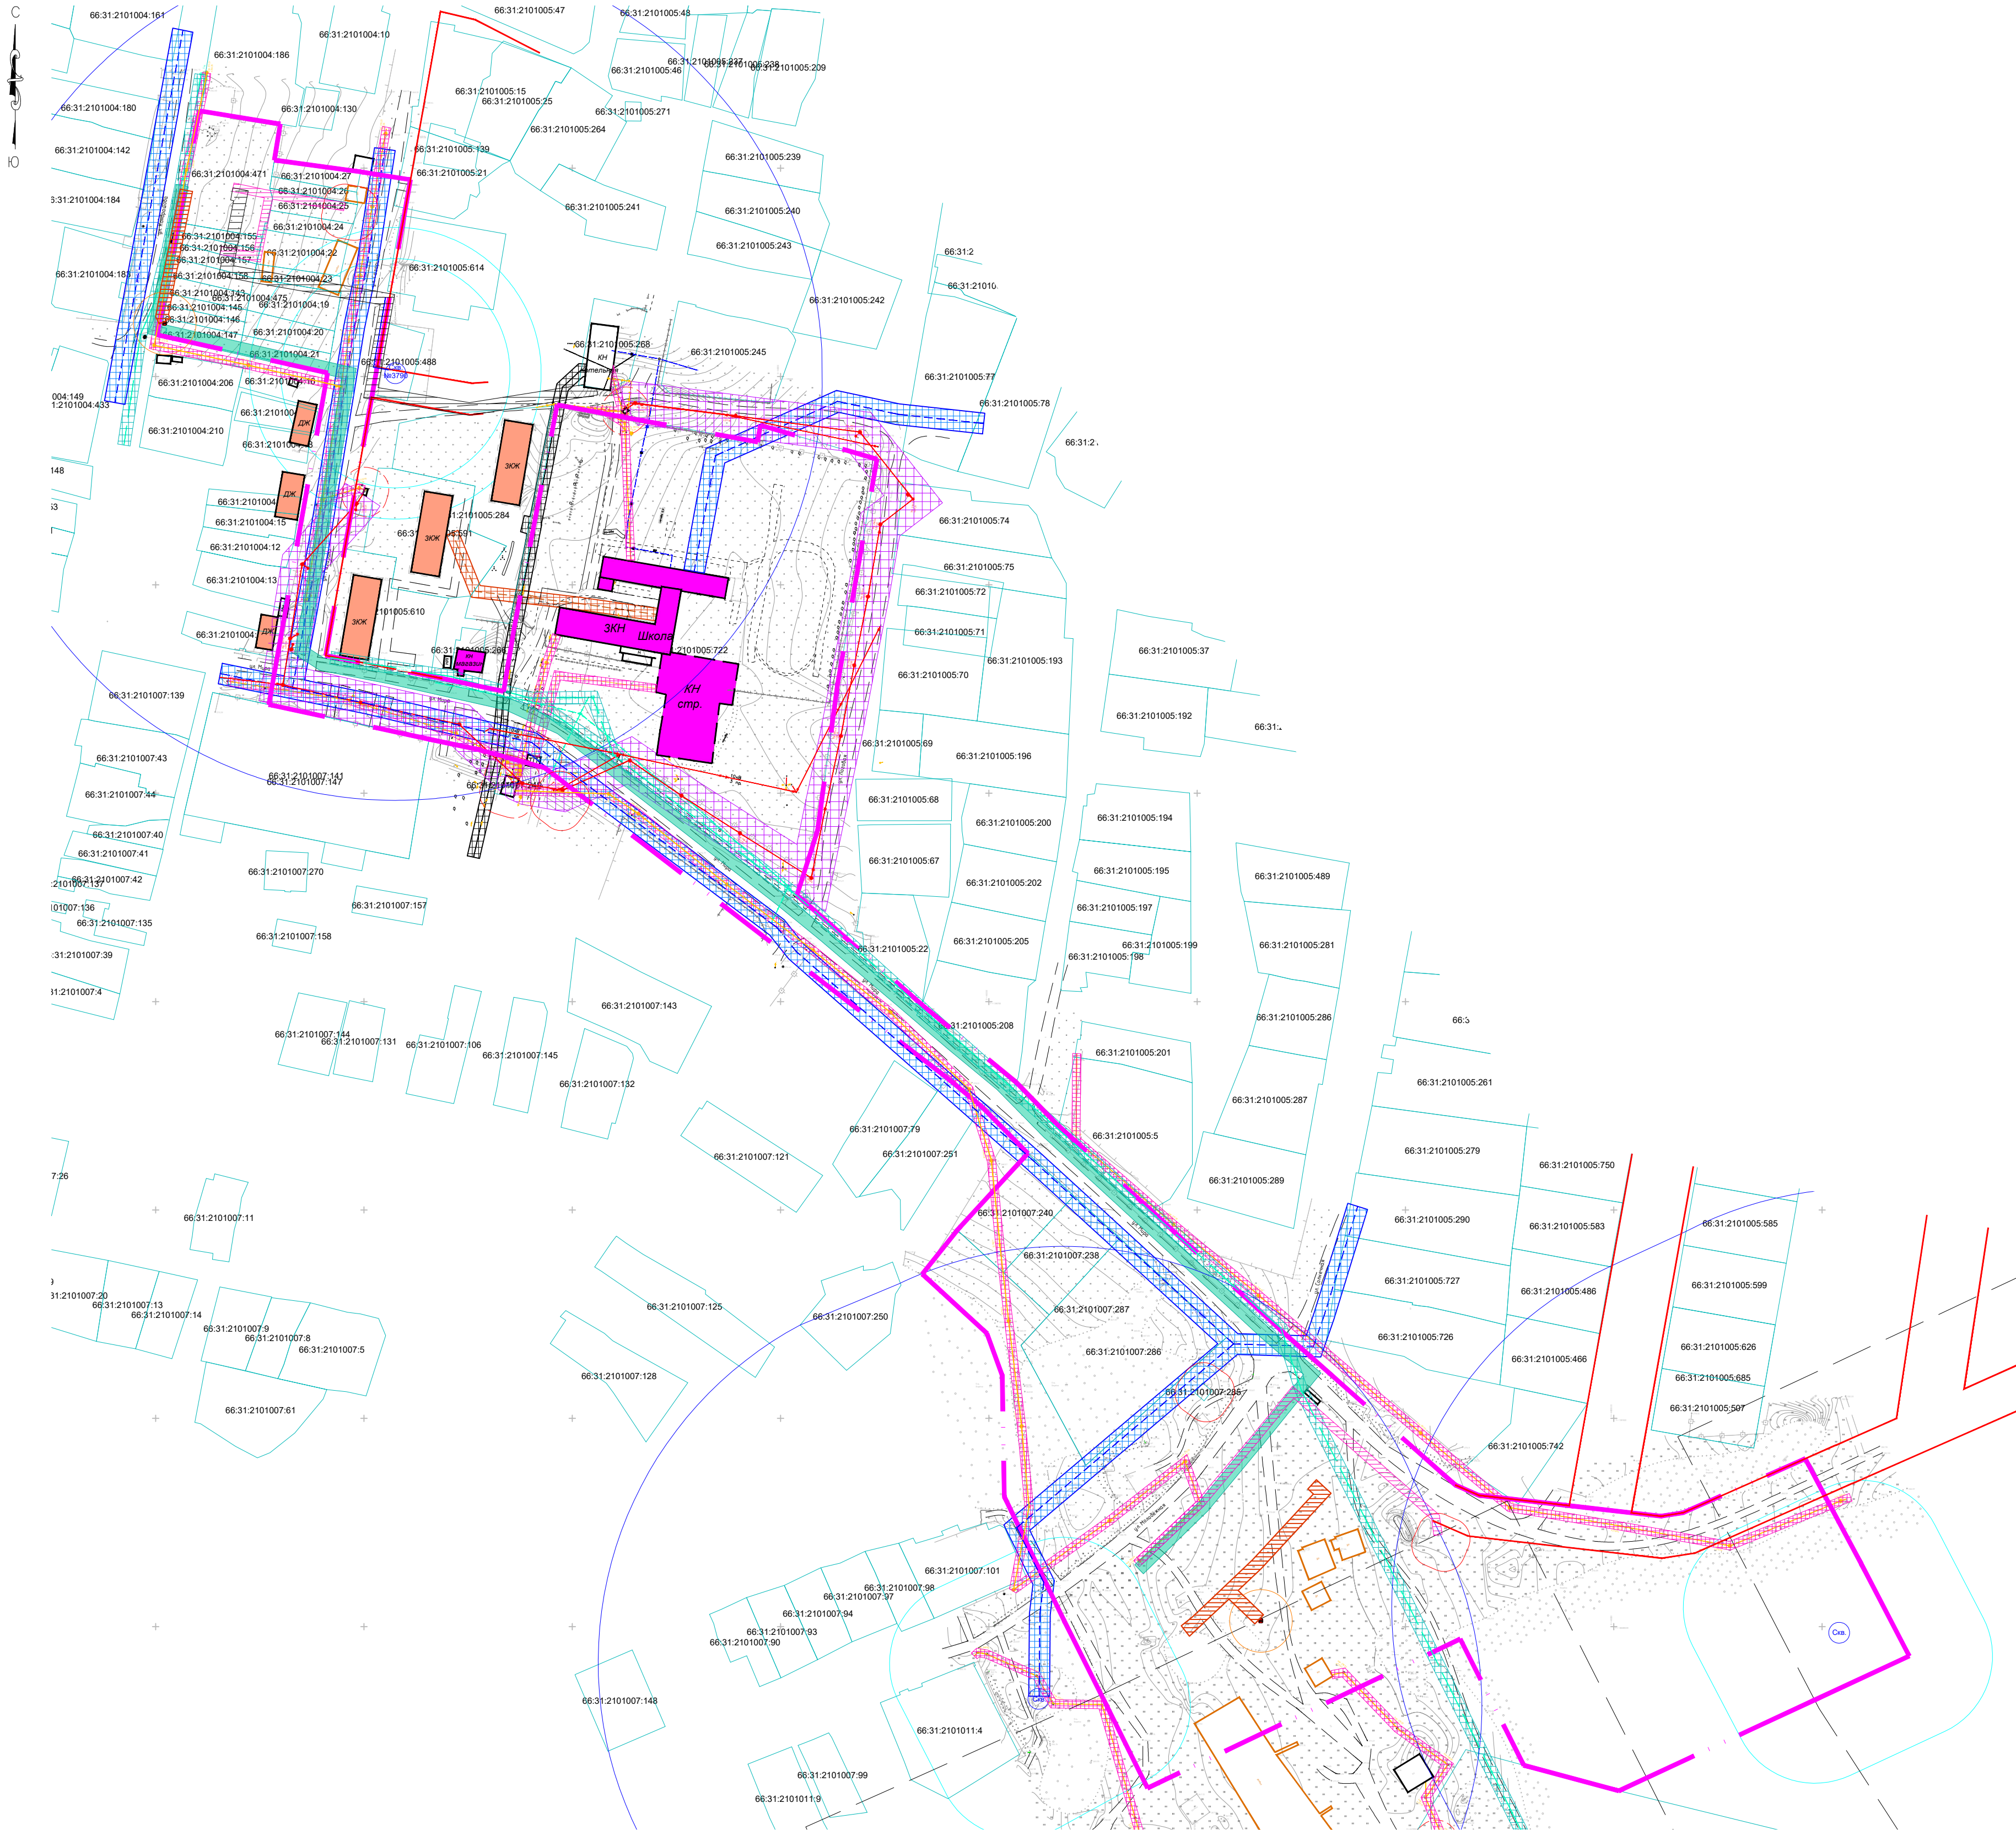

ПРОЕКТ ПЛАНИРОВКИ И ПРОЕКТ МЕЖЕВАНИЯ ТЕРРИТОРИИ ШАЛИНСКОГО ГОРОДСКОГО ОКРУГА: П. ШАМАРЫ, МИКРОРАЙОН "В ГРАНИЦАХ УЛИЦ ГАГАРИНА, МИРА"
ЧЕРТЕЖ МЕЖЕВАНИЯ ТЕРРИТОРИИ: ГРАНИЦЫ СУЩЕСТВУЮЩИХ ЗЕМЕЛЬНЫХ УЧАСТКОВ; ГРАНИЦЫ ЗОН С ОСОБЫМИ УСЛОВИЯМИ ИСПОЛЬЗОВАНИЯ ТЕРРИТОРИЙ; МЕСТОПОЛОЖЕНИЕ СУЩЕСТВУЮЩИХ
ОБЪЕКТОВ КАПИТАЛЬНОГО СТРОИТЕЛЬСТВА; ГРАНИЦЫ ОСОБО ОХРАНЯЕМЫХ ПРИРОДНЫХ ТЕРРИТОРИЙ



УСЛОВНЫЕ ОБОЗНАЧЕНИЯ

ГРАНИЦЫ

- Границы проекта планировки и проекта межевания территории
- Действующие (утвержденные) красные линии

ЗДАНИЯ И СООРУЖЕНИЯ

- Здания жилые
- Здания общественные
- Здания нежилые

УЛИЧНО-ДОРОЖНАЯ СЕТЬ

- Улицы, проезды

ИНЖЕНЕРНАЯ ИНФРАСТРУКТУРА

- Водопровод хозяйственно-питьевой и противопожарный
- Канализация хозяйственно-бытовая
- Скважина
- Теплопровод
- Воздушные линии электропередачи 10 кВ
- Воздушные линии электропередачи 0,4 кВ
- Кабельные линии электропередачи 0,4 кВ
- Линии связи

ЗОНЫ С ОСОБЫМИ УСЛОВИЯМИ ИСПОЛЬЗОВАНИЯ ТЕРРИТОРИИ

- Зона санитарной охраны источников питьевого водоснабжения II пояса
- Зона санитарной охраны источников питьевого водоснабжения III пояса
- Санитарно-защитная зона производственных предприятий
- Охранная зона трансформаторной подстанции - 10 метров
- Охранная зона водопровода - по 5 метров в обе стороны
- Охранная зона канализации хозяйственно-бытовой - по 3 метра в обе стороны
- Охранная зона теплопровода - по 3 метра в обе стороны
- Охранная зона низковольтной линии электропередачи - по 2 метра в обе стороны
- Охранная зона высоковольтной линии электропередачи - по 10 метров в обе стороны
- Охранная зона сетей связи - по 2 метра в обе стороны
- Санитарно-защитная зона площадки для временного хранения ТБО - 10 м
- Санитарный разрыв выгребов - 15 м

ГРАНИЦЫ ЗЕМЕЛЬНЫХ УЧАСТКОВ

- Границы существующих земельных участков, сведения о которых соответствуют сведениям ЕГРН
- Кадастровые номера существующих земельных участков, сведения о которых соответствуют сведениям ЕГРН

Примечание:
В границах проектирования особо охраняемые природные территории отсутствуют.

						13-00-00-2020-ПГиПМ		
						ПРОЕКТ ПЛАНИРОВКИ И ПРОЕКТ МЕЖЕВАНИЯ ТЕРРИТОРИИ ШАЛИНСКОГО ГОРОДСКОГО ОКРУГА: П. ШАМАРЫ, МИКРОРАЙОН "В ГРАНИЦАХ УЛИЦ ГАГАРИНА, МИРА"		
Изм.	Коп.уч.	Лист	№ док.	Подп.	Дата	МАТЕРИАЛЫ ПО ОБОСНОВАНИЮ ПРОЕКТА МЕЖЕВАНИЯ ТЕРРИТОРИИ	Стадия	Лист
Разработал	Абдуллина А.Т.	2.2020					ПМТ	2
Проверил	Кашалов А.И.	2.2020						
Ген. директор	Кашалов А.И.	2.2020						
						Чертеж межевания территории: границы существующих земельных участков, границы зон с особыми условиями использования территорий; местоположение существующих объектов капитального строительства; границы особо охраняемых природных территорий Масштаб 1:2000		
						Формат А1		