




Р.П. ШАЛЯ ШАЛИНСКИЙ ГОРОДСКОЙ ОКРУГ СВЕРДЛОВСКОЙ ОБЛАСТИ
ПОДГОТОВКА ПРОЕКТОВ ПЛАНИРОВКИ И МЕЖЕВАНИЯ ДЛЯ СТРОИТЕЛЬСТВА МАЛОЭТАЖНОЙ ЖИЛОЙ ЗАСТРОЙКИ:
МИКРОРАЙОН "ВОСТОЧНЫЙ" - 25 ГА.

Схема организации улично-дорожной сети
М 1:1000

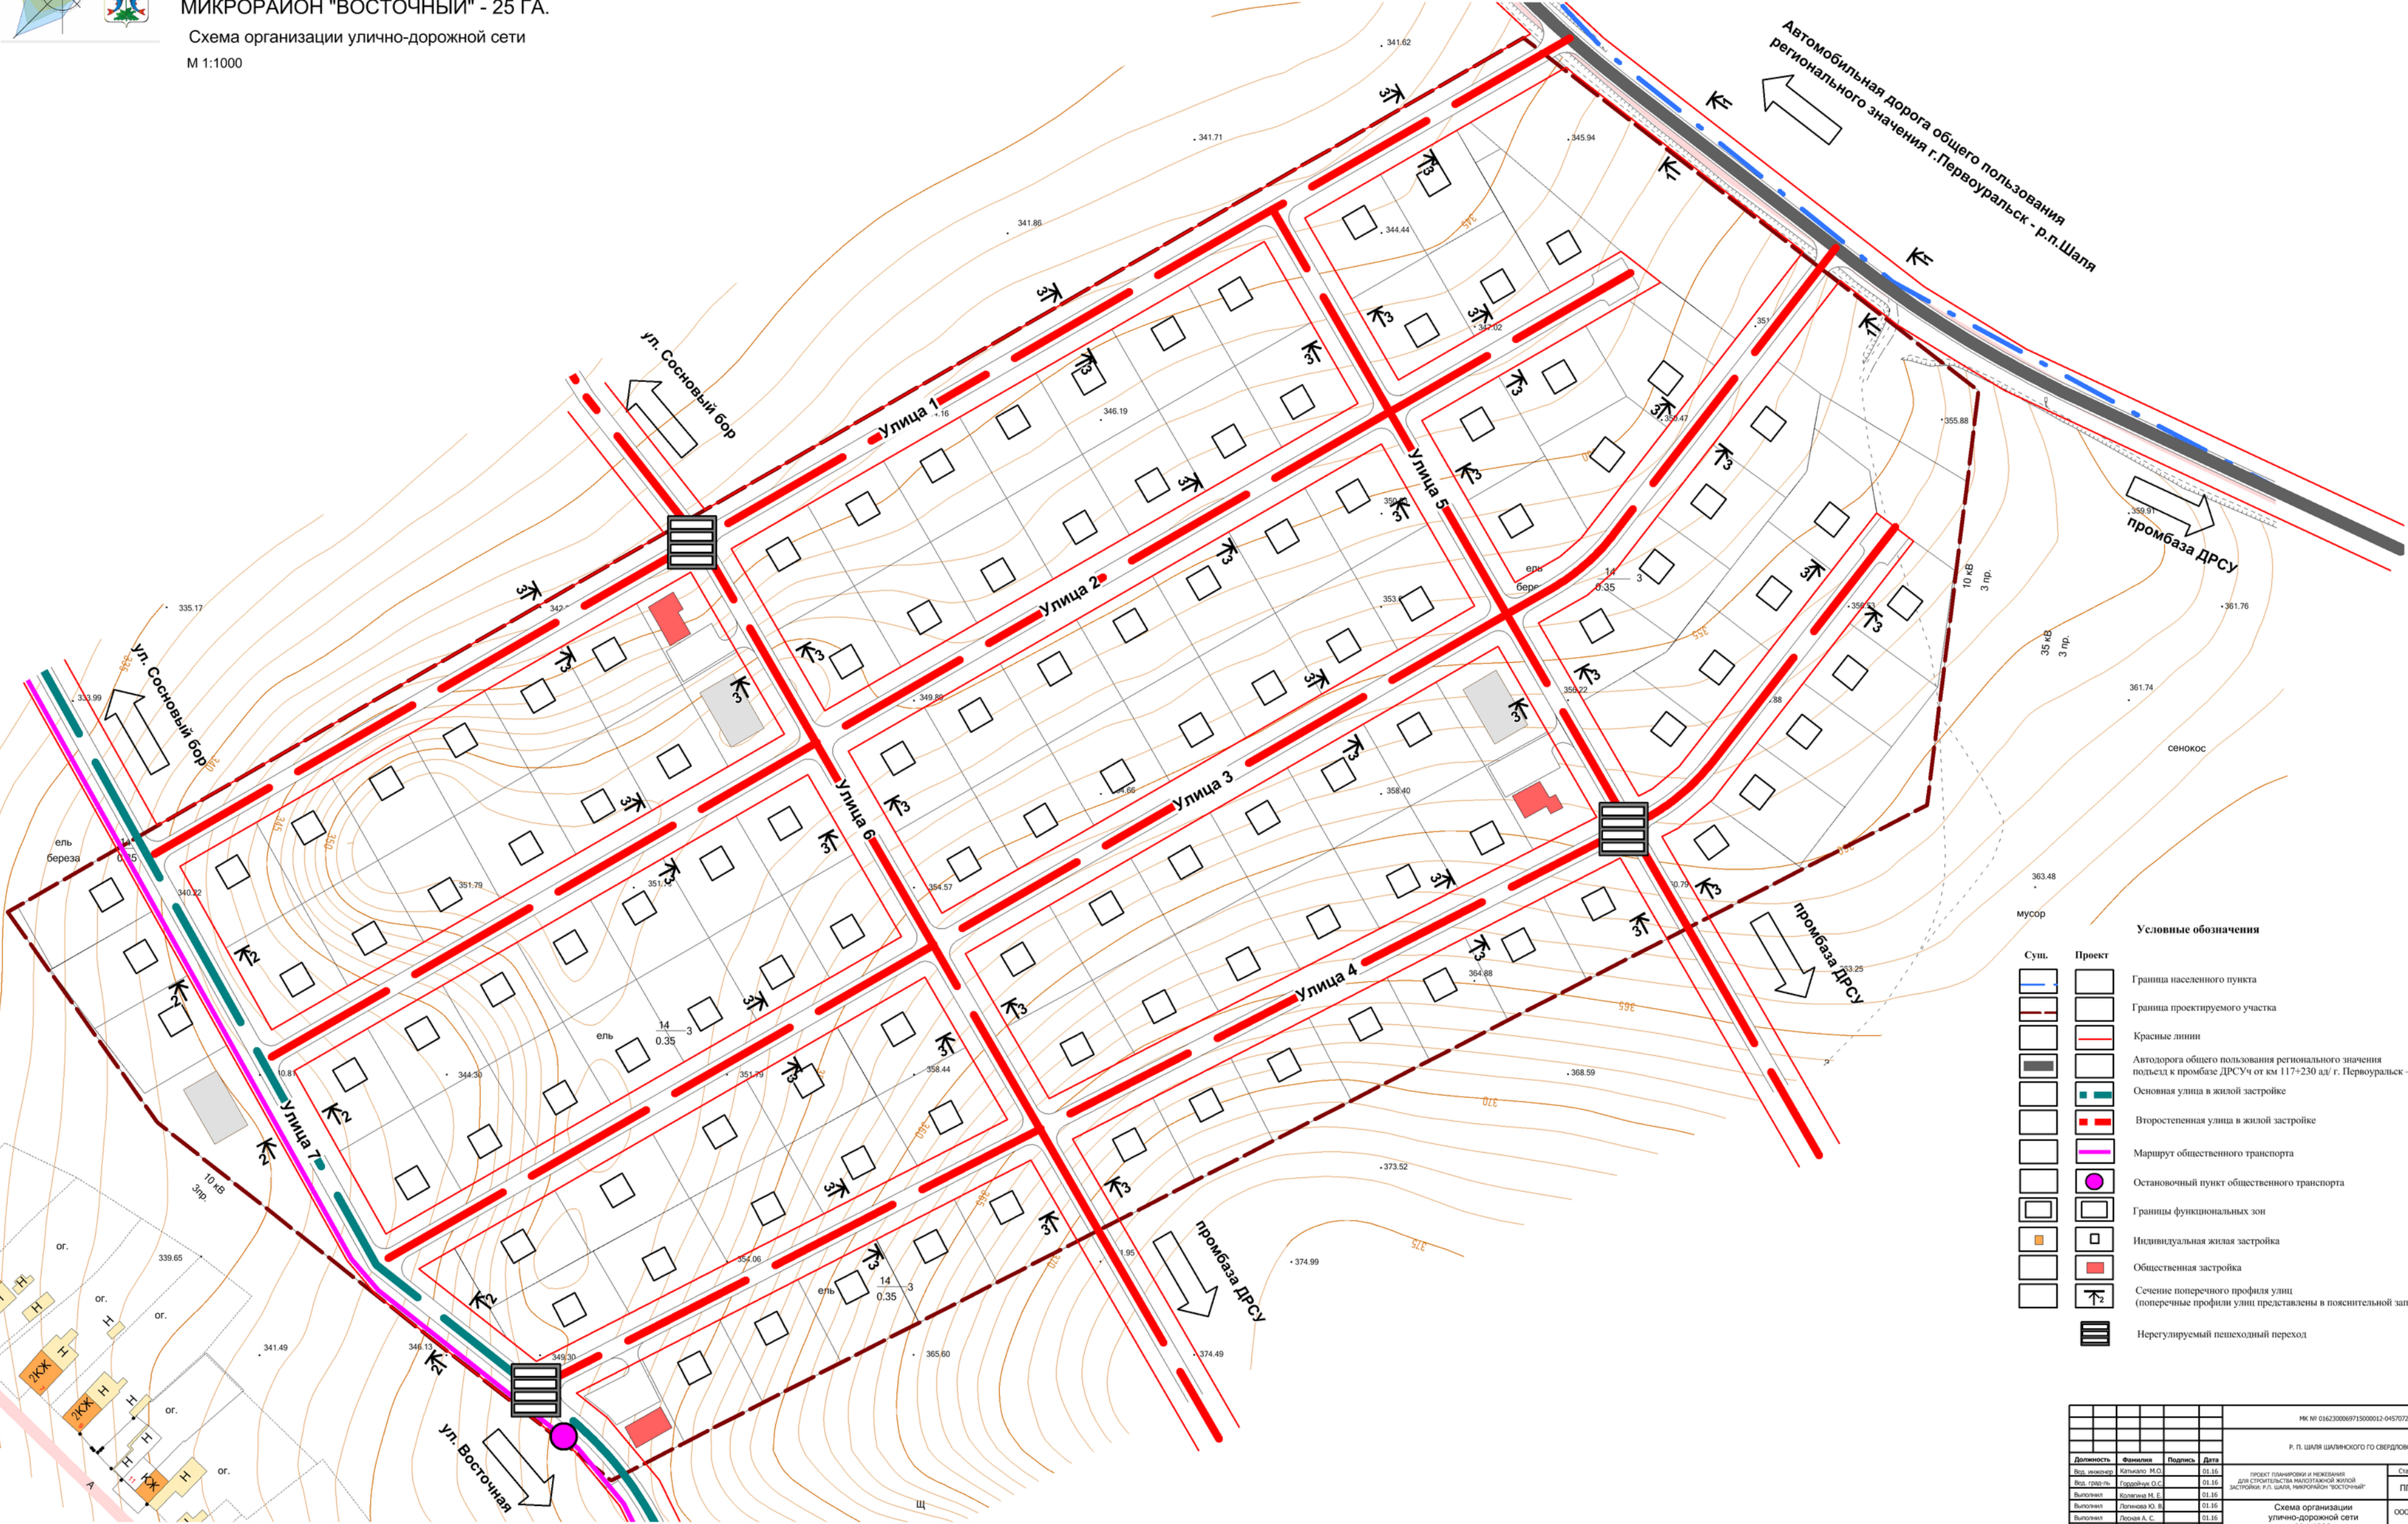

Условные обозначения

Сущ.	Проект	Описание
[Symbol]	[Symbol]	Граница населенного пункта
[Symbol]	[Symbol]	Граница проектируемого участка
[Symbol]	[Symbol]	Красные линии
[Symbol]	[Symbol]	Автомобильная дорога общего пользования регионального значения
[Symbol]	[Symbol]	Основная улица в жилой застройке
[Symbol]	[Symbol]	Второстепенная улица в жилой застройке
[Symbol]	[Symbol]	Маршрут общественного транспорта
[Symbol]	[Symbol]	Остановочный пункт общественного транспорта
[Symbol]	[Symbol]	Границы функциональных зон
[Symbol]	[Symbol]	Индивидуальная жилая застройка
[Symbol]	[Symbol]	Общественная застройка
[Symbol]	[Symbol]	Сечение поперечного профиля улиц (поперечные профили улиц представлены в пояснительной записке)
[Symbol]	[Symbol]	Нерегулируемый пешеходный переход

				МК № 01623006971500012-045702-01		
				Р. П. ШАЛЯ ШАЛИНСКИЙ ГОРОДСКОЙ ОКРУГ СВЕРДЛОВСКОЙ ОБЛАСТИ		
Должность	Фамилия	Подпись	Дата	ПРОЕКТ ПЛАНИРОВКИ И МЕЖЕВАНИЯ ДЛЯ СТРОИТЕЛЬСТВА МАЛОЭТАЖНОЙ ЖИЛОЙ ЗАСТРОЙКИ: Р.П. ШАЛЯ, МИКРОРАЙОН "ВОСТОЧНЫЙ"		
Вед. инженер	Котляков М.О.	[Signature]	01.16	Страница	Лист	Листов
Вед. проектиров.	Григорьев О.С.	[Signature]	01.16	ПП	6	8
Выполнител.	Холмогорова И.Б.	[Signature]	01.16	Схема организации улично-дорожной сети М 1:1000		
Выполнител.	Логина Ю. В.	[Signature]	01.16			
Выполнител.	Лесная А. С.	[Signature]	01.16			
Н. контр.	Израилова О. В.	[Signature]	01.16	ООО "ИНЖЕНЕРНЫЙ ЦЕНТР "ЛИДЕР-С"		