


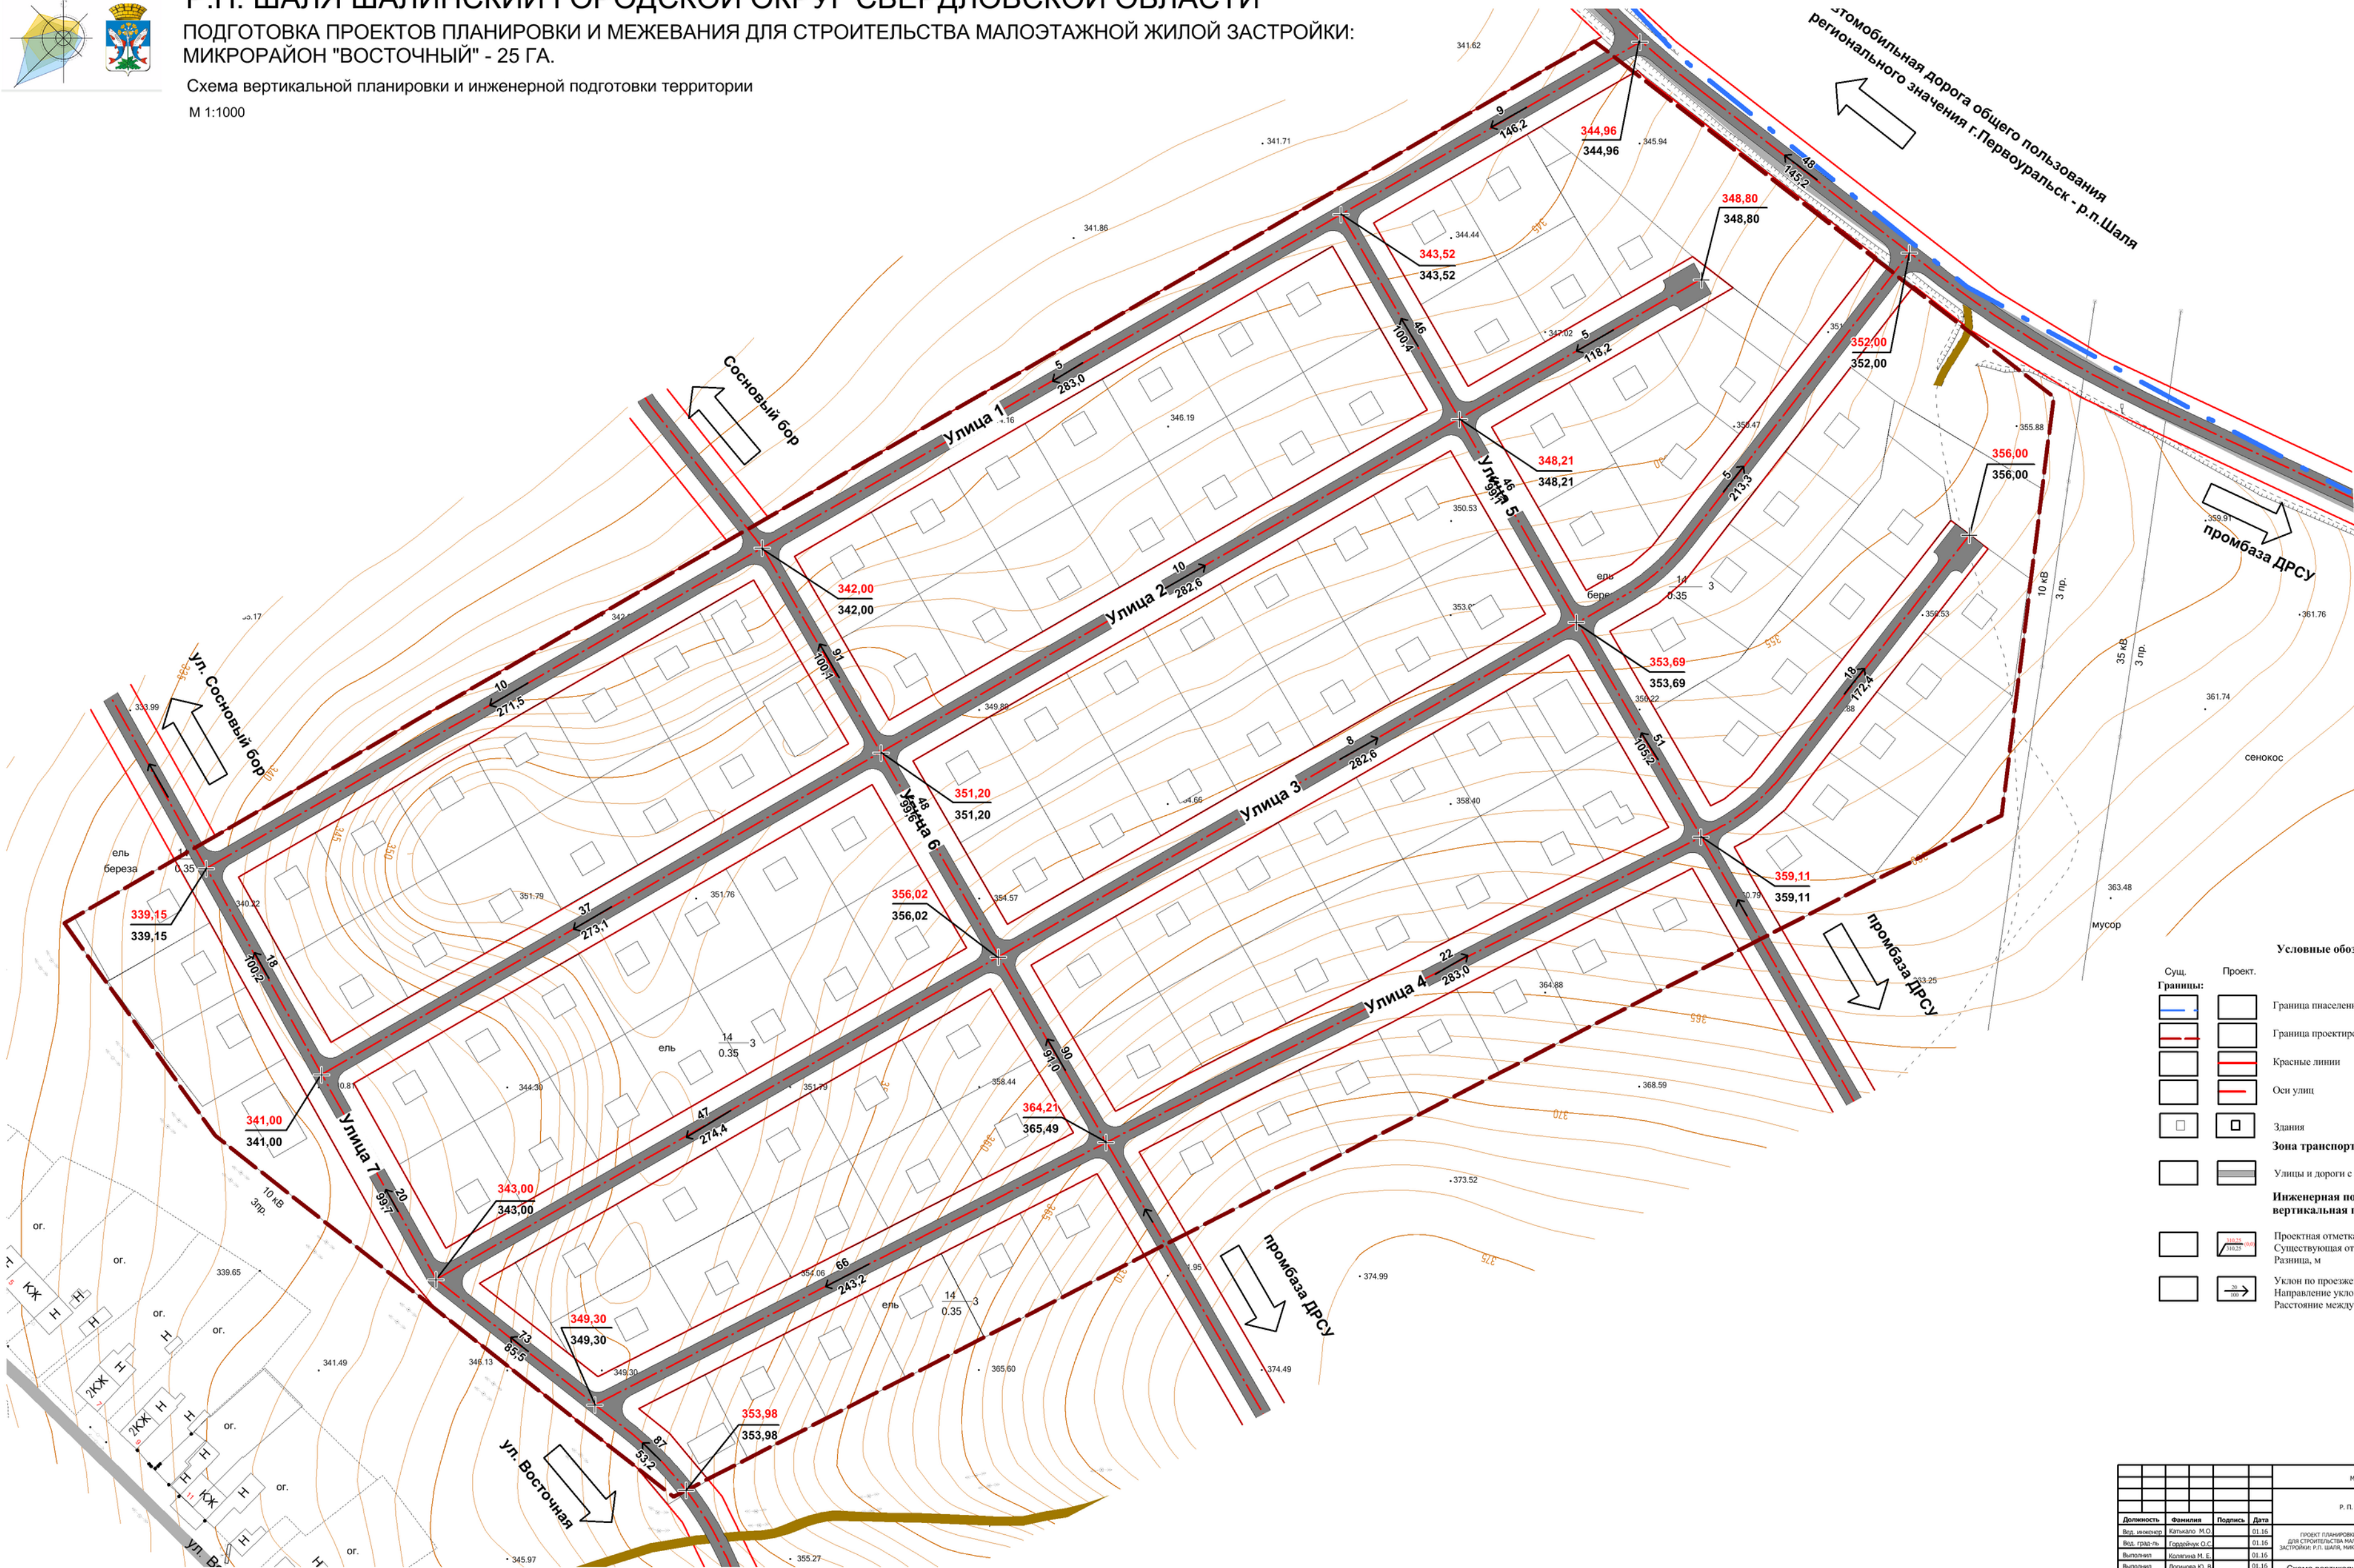

Р.П. ШАЛЯ ШАЛИНСКИЙ ГОРОДСКОЙ ОКРУГ СВЕРДЛОВСКОЙ ОБЛАСТИ  
ПОДГОТОВКА ПРОЕКТОВ ПЛАНИРОВКИ И МЕЖЕВАНИЯ ДЛЯ СТРОИТЕЛЬСТВА МАЛОЭТАЖНОЙ ЖИЛОЙ ЗАСТРОЙКИ:  
МИКРОРАЙОН "ВОСТОЧНЫЙ" - 25 ГА.

Схема вертикальной планировки и инженерной подготовки территории  
М 1:1000



- Условные обозначения**
- | Сущ.     | Проект. |  |
|----------|---------|--|
| Границы: |         |  |
|          |         | Граница населенного пункта                       |
|          |         | Граница проектирования                           |
|          |         | Красные линии                                    |
|          |         | Оси улиц   |
|          |         | Здания   |
|          |         | Зона транспортной инфраструктуры                 |
|          |         | Улицы и дороги с асфальтовым покрытием           |
|          |         | Инженерная подготовка и вертикальная планировка: |
|          |         | Проектная отметка рельефа                        |
|          |         | Существующая отметка рельефа                     |
|          |         | Разница, м                                       |
|          |         | Уклон по проезжей части, %                       |
|          |         | Направление уклона                               |
|          |         | Расстояние между отметками, м                    |

|                 |                 |         |       |  |      |        |
|-----------------|-----------------|---------|-------|--|------|--------|
|                 |                 |         |       | МК № 016230006971500012-045702-01  |      |        |
|                 |                 |         |       | Р. П. ШАЛЯ ШАЛИНСКОГО ГО СВЕРДЛОВСКОЙ ОБЛАСТИ  |      |        |
|                 |                 |         |       | ПРОЕКТ планировки и межевания для строительства малоэтажной жилой застройки, Р.П. ШАЛЯ, МИКРОРАЙОН "ВОСТОЧНЫЙ" |      |        |
| Должность       | Фамилия         | Подпись | Дата  | Страна   | Лист | Листов |
| Вед. инженер    | Калицкий М.О.   |         | 01.16 | ПП   | 3    | 8      |
| Вед. град. инж. | Гордеев О.С.    |         | 01.16 |  |      |        |
| Выполнен        | Борисова М.В.   |         | 01.16 |  |      |        |
| Выполнен        | Дорожников С.В. |         | 01.16 |  |      |        |
| Выполнен        | Лесная А.С.     |         | 01.16 |  |      |        |
| И. экзп.        | Морозова О.В.   |         | 01.16 |  |      |        |

ООО инженерный центр  
**ИИДЕР-С**