




Р.П. ШАЛЯ ШАЛИНСКИЙ ГОРОДСКОЙ ОКРУГ СВЕРДЛОВСКОЙ ОБЛАСТИ

ПОДГОТОВКА ПРОЕКТОВ ПЛАНИРОВКИ И МЕЖЕВАНИЯ ДЛЯ СТРОИТЕЛЬСТВА МАЛОЭТАЖНОЙ ЖИЛОЙ ЗАСТРОЙКИ:
МИКРОРАЙОН "ВОСТОЧНЫЙ" - 25 ГА.

Схема инженерного обеспечения территории
М 1:1000

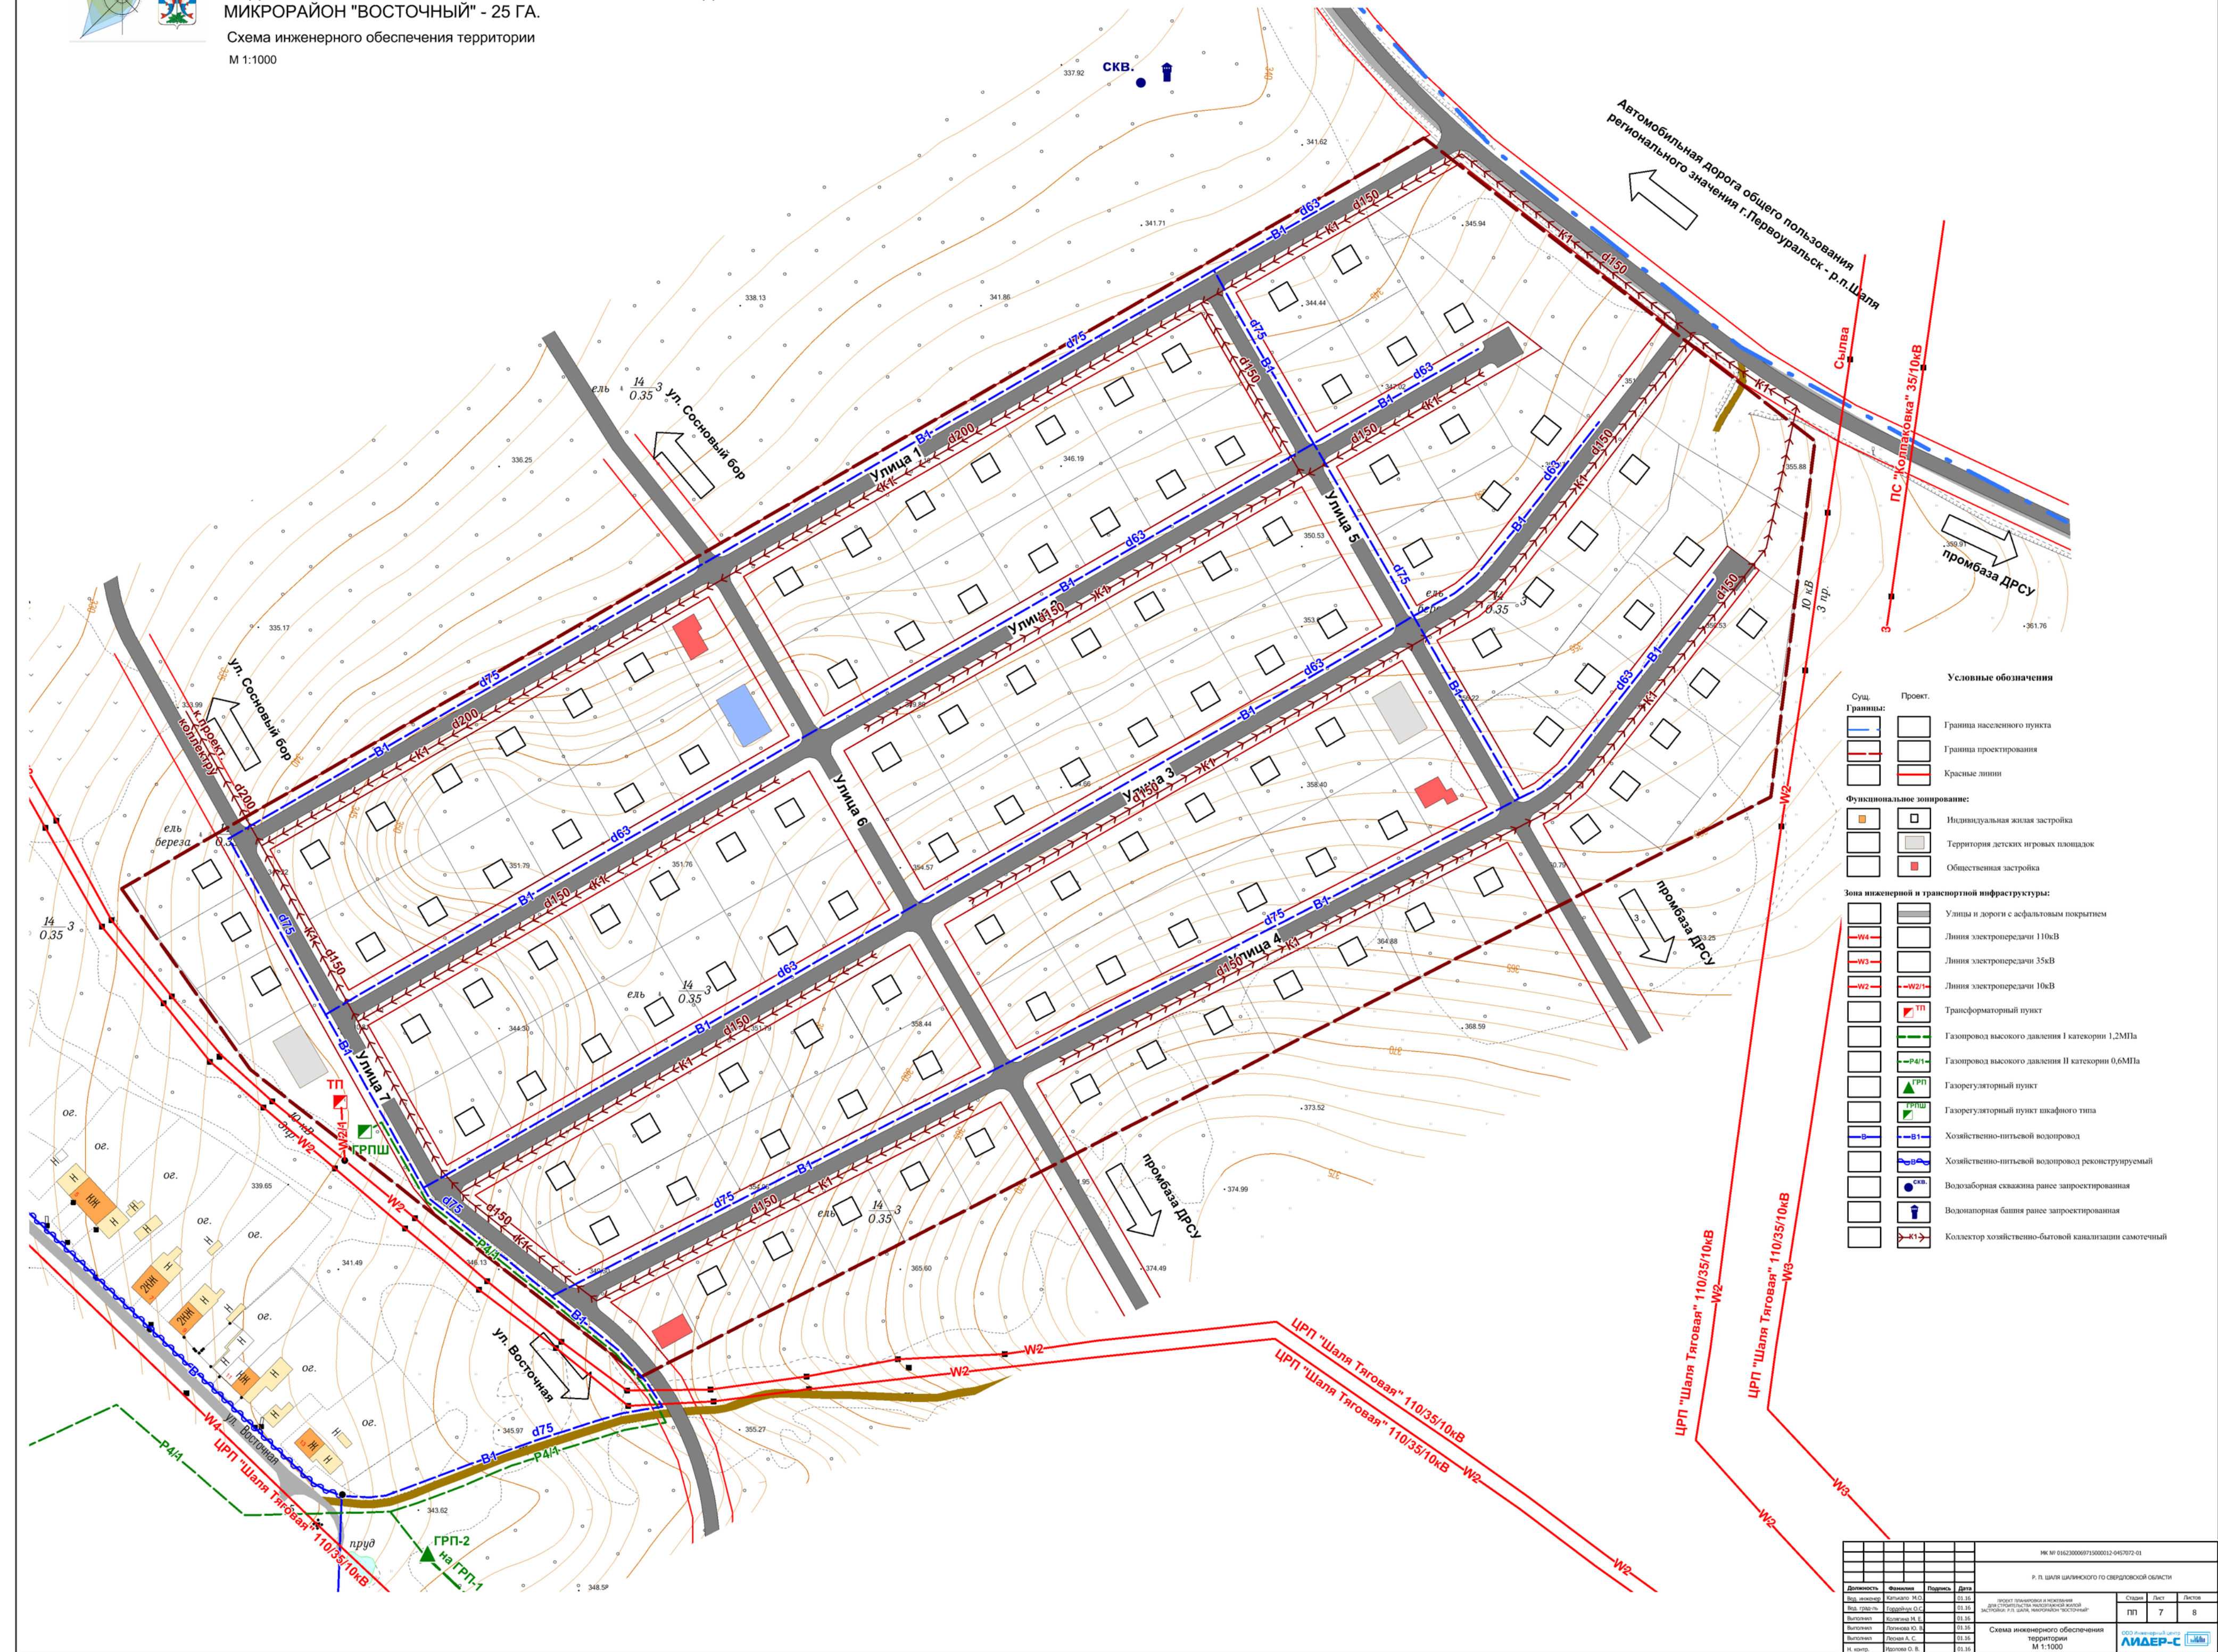

- Условные обозначения**
- Сущ. Границы: Проект.
- Граница населенного пункта
 - Граница проектирования
 - Красные линии
- Функциональное зонирование:
- Индивидуальная жилая застройка
 - Территория детских игровых площадок
 - Общественная застройка
- Зона инженерной и транспортной инфраструктуры:
- Улицы и дороги с асфальтовым покрытием
 - Линия электропередачи 110кВ
 - Линия электропередачи 35кВ
 - Линия электропередачи 10кВ
 - Трансформаторный пункт
 - Газопровод высокого давления I категории 1.2МПа
 - Газопровод высокого давления II категории 0.6МПа
 - Газорегуляторный пункт
 - Газорегуляторный пункт шкафного типа
 - Хозяйственно-питьевой водопровод
 - Хозяйственно-питьевой водопровод реконструируемый
 - Водоизмерная скважина ранее запроектированная
 - Водонапорная башня ранее запроектированная
 - Коллектор хозяйственно-бытовой канализации самотечный

ИМ № 016230000973000012-0457072-03			
Р. П. ШАЛЯ ШАЛИНСКИЙ ГОРОДСКОЙ ОКРУГ СВЕРДЛОВСКОЙ ОБЛАСТИ			
Должность	Фамилия	Подпись	Дата
Вед. инженер	Колыбель Н.О.		01.05
Вед. град-ль	Горелович О.О.		01.05
Выполнен	Матвеев Н. Е.		01.05
Выполнен	Павлова Ю. В.		01.05
Выполнен	Павлова А. С.		01.05
Н. контр.	Ирогана О. В.		01.05
Схема инженерного обеспечения территории М 1:1000			
СЭО инженерной сети АИДЕР-С			
Страна	Лист	Листов	
ПП	7	8	